



P O Z D Ľ Ź N Ý R E Z M 1 : 50

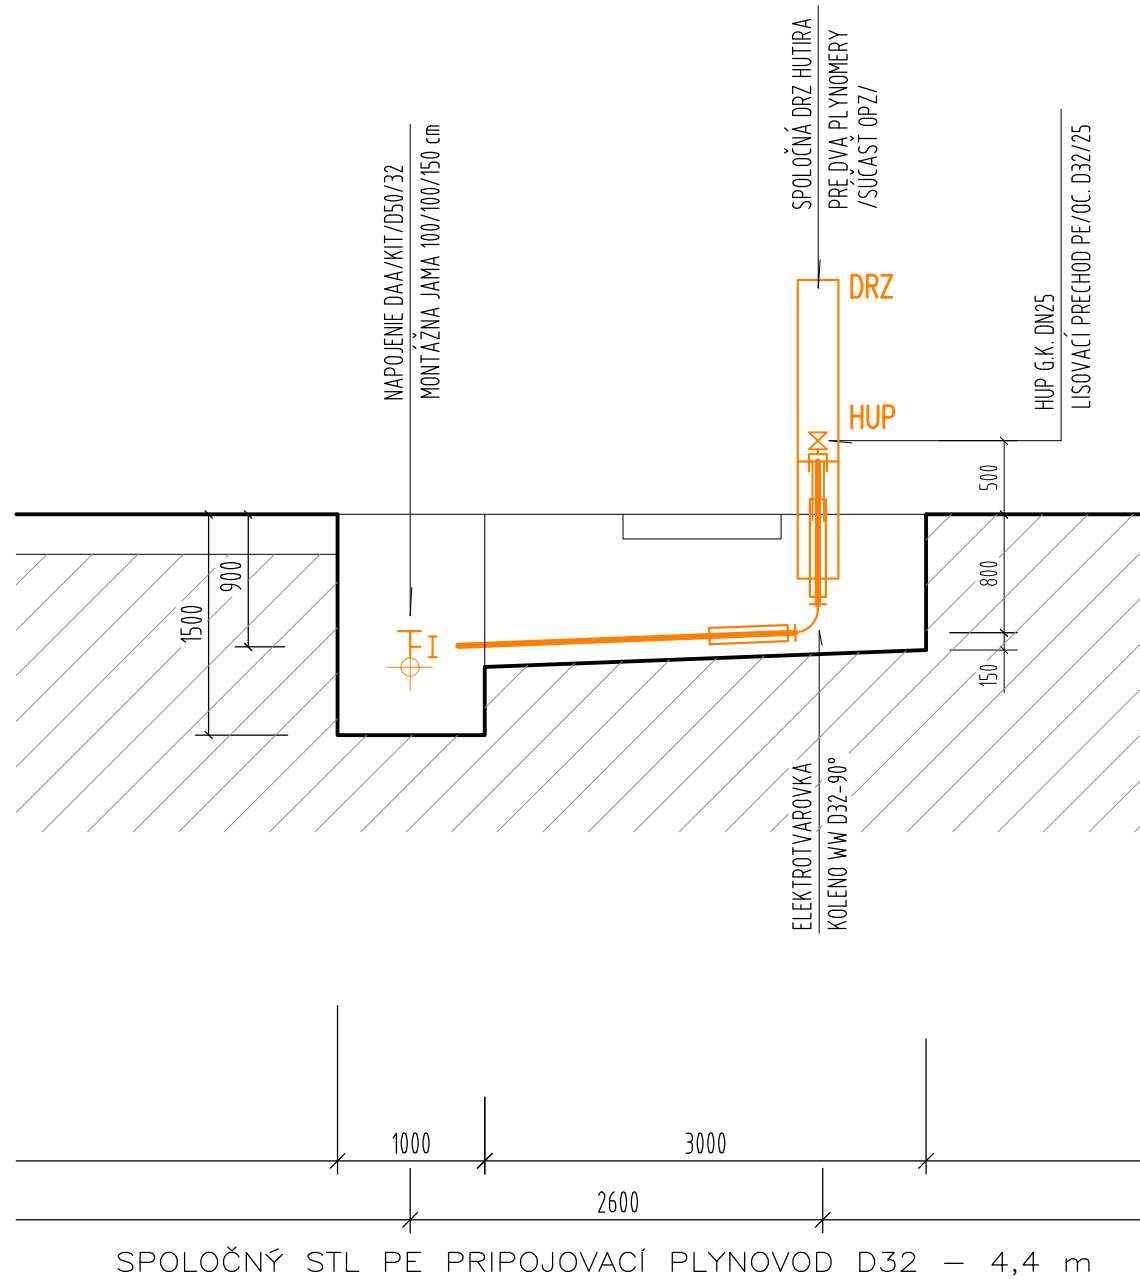

POZNÁMKA:

ZEMNÉ PRÁCE ZAHÁJIŤ AŽ PO PRESNOM URČENÍ POLOHY PODZEMNÝCH VEDENÍ VRÁTANE PLYNOVODU ICH SPRÁVCAMI.  
DODRŽAŤ STN 73 3050, 73 6005.  
PODĽA VYHL. 508/2009 Z.z. JE PRIPOJOVACÍ PLYNOVOD ZARADENÝ DO SKUPINY B-g,  
S POŽIADAVKOU NA URADNÚ SKÚSKU OPRAVNENOU PRÁVNICKOU OSOBOU.


SITUÁCIA M 1 : 200

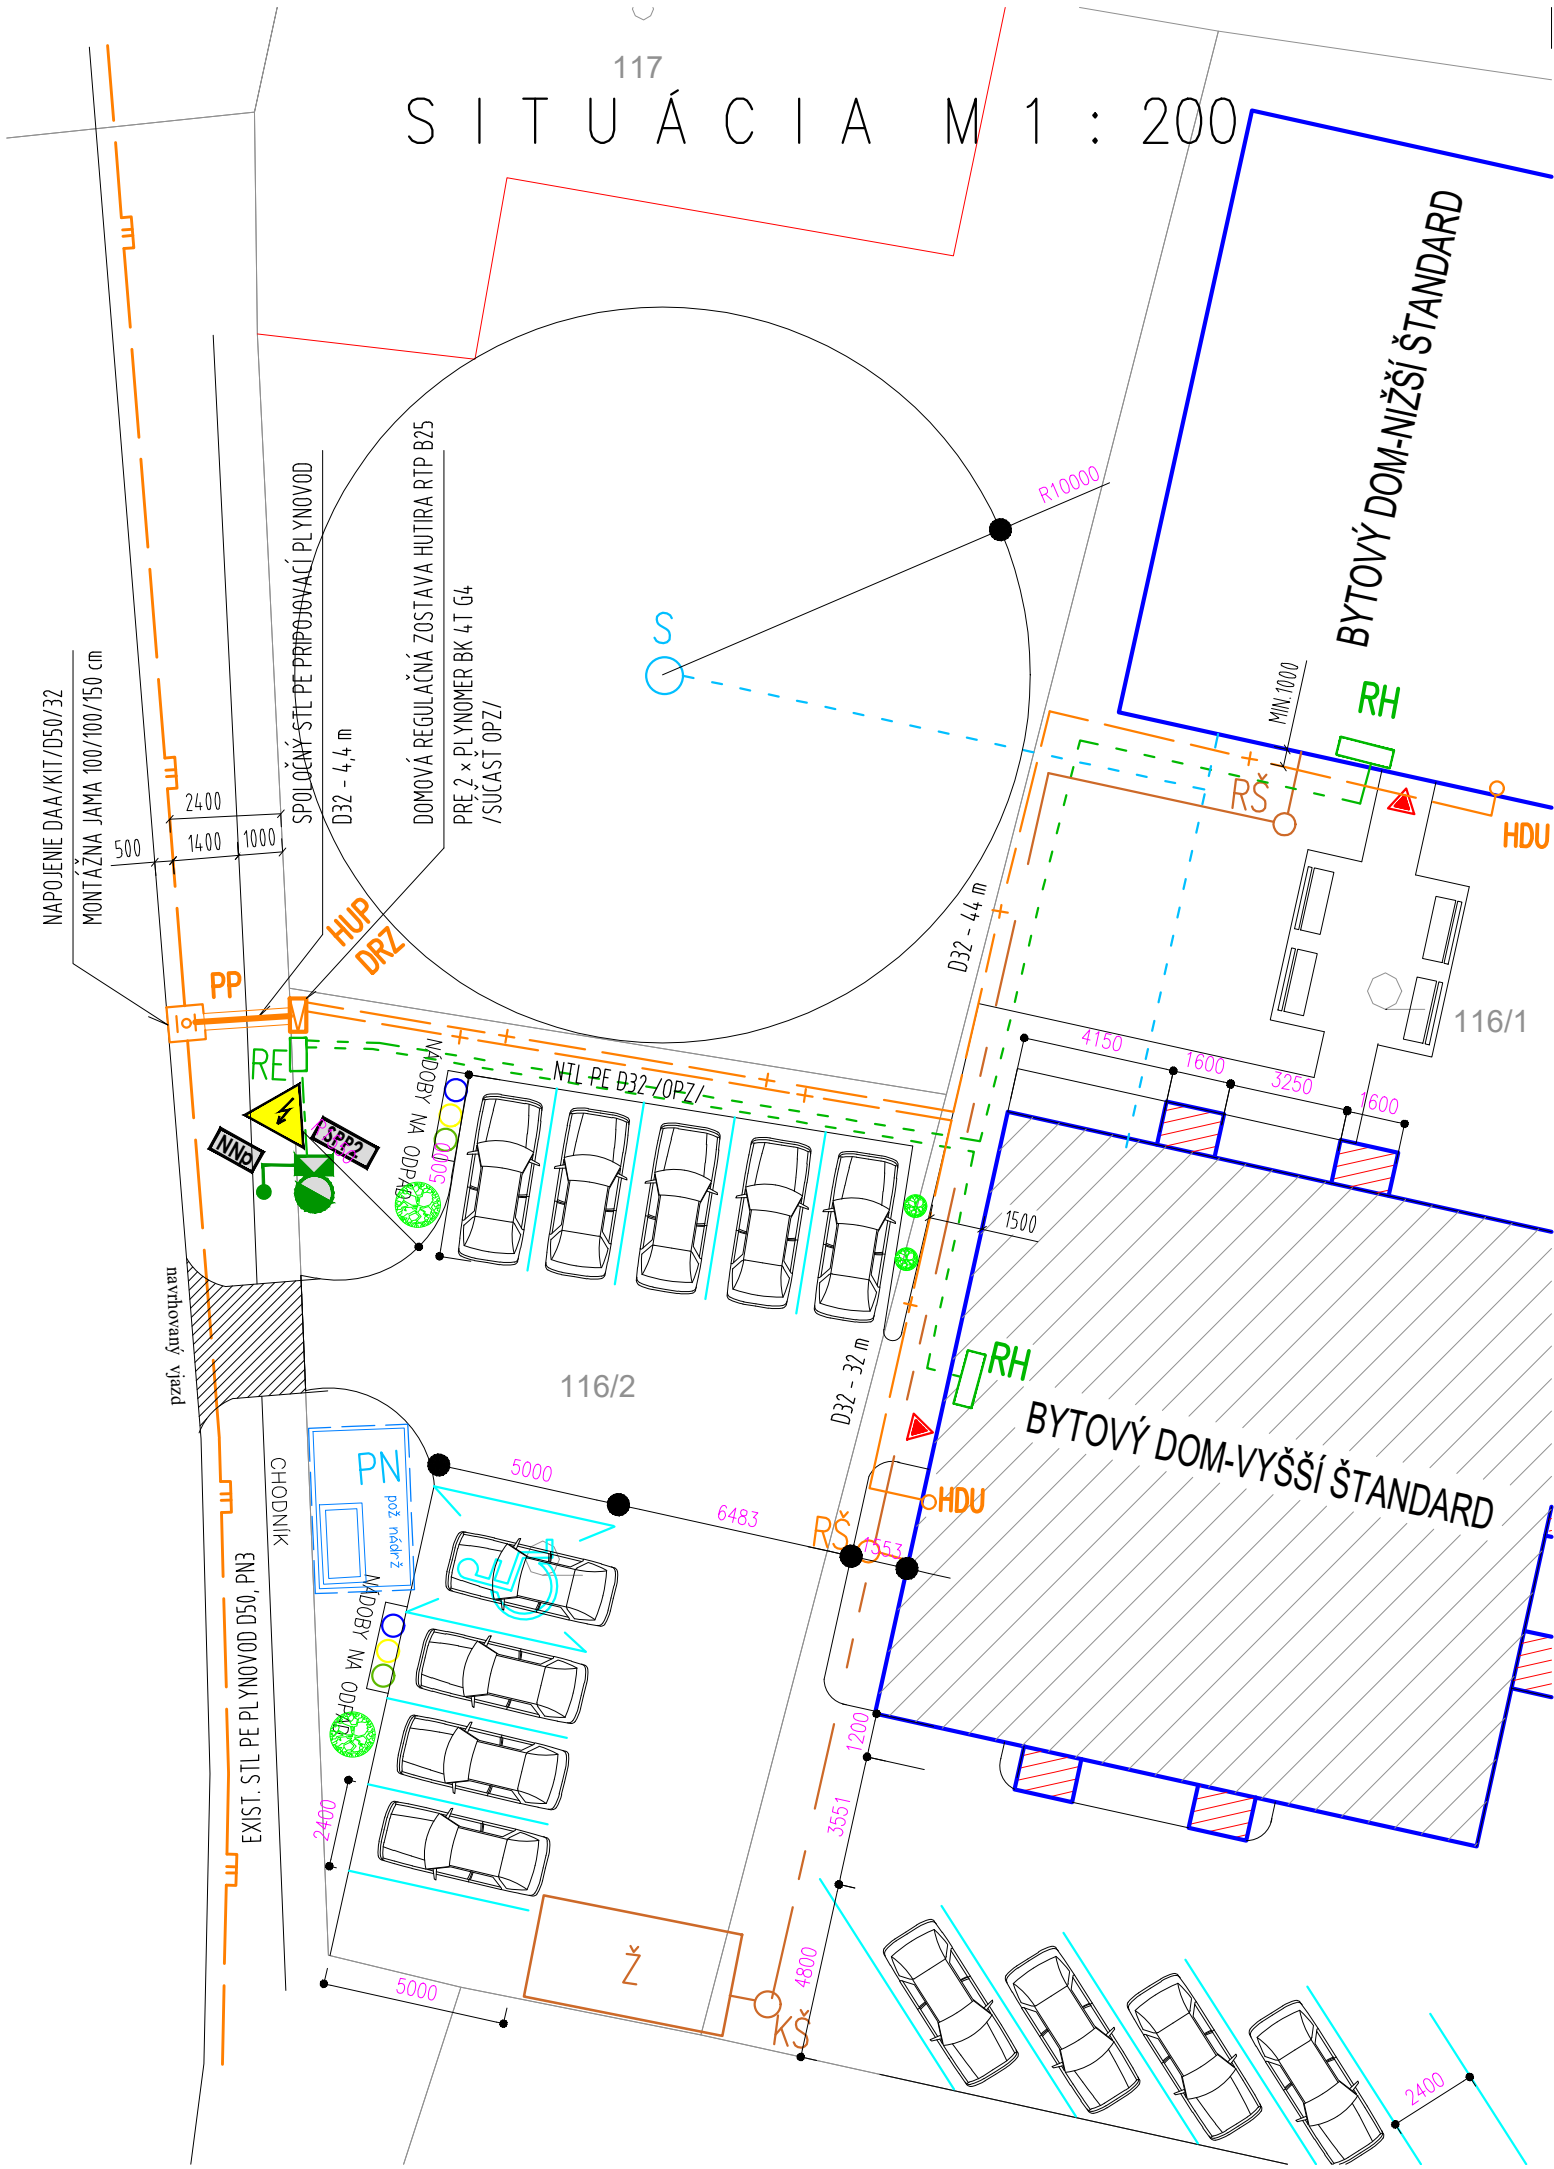

LEGENDA

- NAVRHOVANÝ OBJEKT – CELKOVÁ ZASTAVANÁ PLOCHA 292,34 m<sup>2</sup>
- SPEVNENÉ PLOCHY – ZASTAVANÁ PLOCHA 632,50 m<sup>2</sup>
- NAVRHOVANÝ VJAZD – ZASTAVANÁ PLOCHA 10,50 m<sup>2</sup>
- VSTUP
- NAVRHOVANÁ KANALIZAČNÁ PRÍPOJKA SPLAŠKOVÁ PVC-U DN 160x3,6
- NAVRHOVANÁ VODOVODNÁ PRÍPOJKA rPE DN 32x3,4 ZO STUDNE
- NAVRHOVANÁ NN PRÍPOJKA AYKY-J 4x16 mm<sup>2</sup>
- NAVRHOVANÉ HLAVNÉ PRÍVODNÉ ELEKTRICKÉ VEDENIE CYKY-J 4x10 mm<sup>2</sup>
- NAVRHOVANÁ NTL PE D32 PRIPOJOVACÍ PLYNOVOD – 4,3 m
- NAVRHOVANÁ NTL PE D32 DOMOVÝ PLYNOVOD
  - DOMOVÁ REGULAČNÁ ZOSTAVA /SÚČASŤ OPZ/
  - NAVRHOVANÁ REVÍZNA KANALIZAČNÁ ŠACHTA PP DN 600 mm
  - NAVRHOVANÁ ŽUMPA 33 M<sup>3</sup>
  - NAVRHOVANÉ DAŽĎOVÉ ZVODY DN 120 mm, VOLNE VYVEDENÉ NA TERÉN
- DRZ
- RŠ, KŠ
- Ž
- D1-D4
- S
- PN
- SPP2
- RE
- RH
- NAVRHOVANÁ STUDŇA
- NAVRHOVANÁ POŽIARNA NÁDRŽ
- NAVRHOVANÁ PRÍPOJKOVÁ SKRIŇA
- NAVRHOVANÝ ELEKTROMEROVÝ ROZVÁDZAČ PILIEROVÝ "P" PRE PRIAME MERANIE
- NAVRHOVANÝ HLAVNÝ ROZVÁDZAČ

Táto projektová dokumentácia bola zhotovená pomocou  
LEGÁLNEHO softwaru AutoCAD LT 2004 CZ (Serial No 341-45755798)  
od spoločnosti Autodesk, Inc., 111 McInnis Parkway, San Rafael, CA 94903, USA

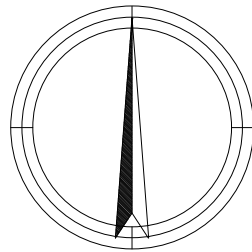

±0,000 = 180,000 m.n.m

VÝŠKOVÝ SYSTÉM : BPV

Autor	Ing. Michal SLOBODNIK Autorizovaný stavebný inžinier SKSI reg. číslo 4260*11 kategória Inžinier pre konštrukcie pozemných stavieb	<b>PROMOST s.r.o.</b> 985 56 Gregorova Vieska 73 prev. Nám. republiky 26, 984 01 Lučenec mobil: +421 903 811 902, +421 907 816 525 <a href="http://www.promost.szm.sk">http://www.promost.szm.sk</a> e-mail: promost29@gmail.com, promost@szm.sk	
Zodp.projektant	Ján LACKO		
Vypracoval	Ján LACKO		
Kreslil	Ján LACKO		
Stavebník: Obec Nitra nad Ipľom, Nitra nad Ipľom 96, 985 57 Holiša		Formát	03xA4
Stavba: ZLEPŠENÉ FORMY BÝVANIA S PRVKAMI PRESTUPNÉHO BÝVANIA – NÁJOMNÝ BYTOVÝ DOM – VYŠŠÍ ŠTANDARD NITRA NAD IPLÓM		Dátum	08.2020
		Stupeň	PROJEKT STAVBY
		Číslo zakázky	MS-18-2020
		Poznámka	
Obsah:	SPOLOČNÝ STL PRIPOJOVACÍ PLYNOVOD	Mierka:	Č.výkr.:
		1:200	P-01