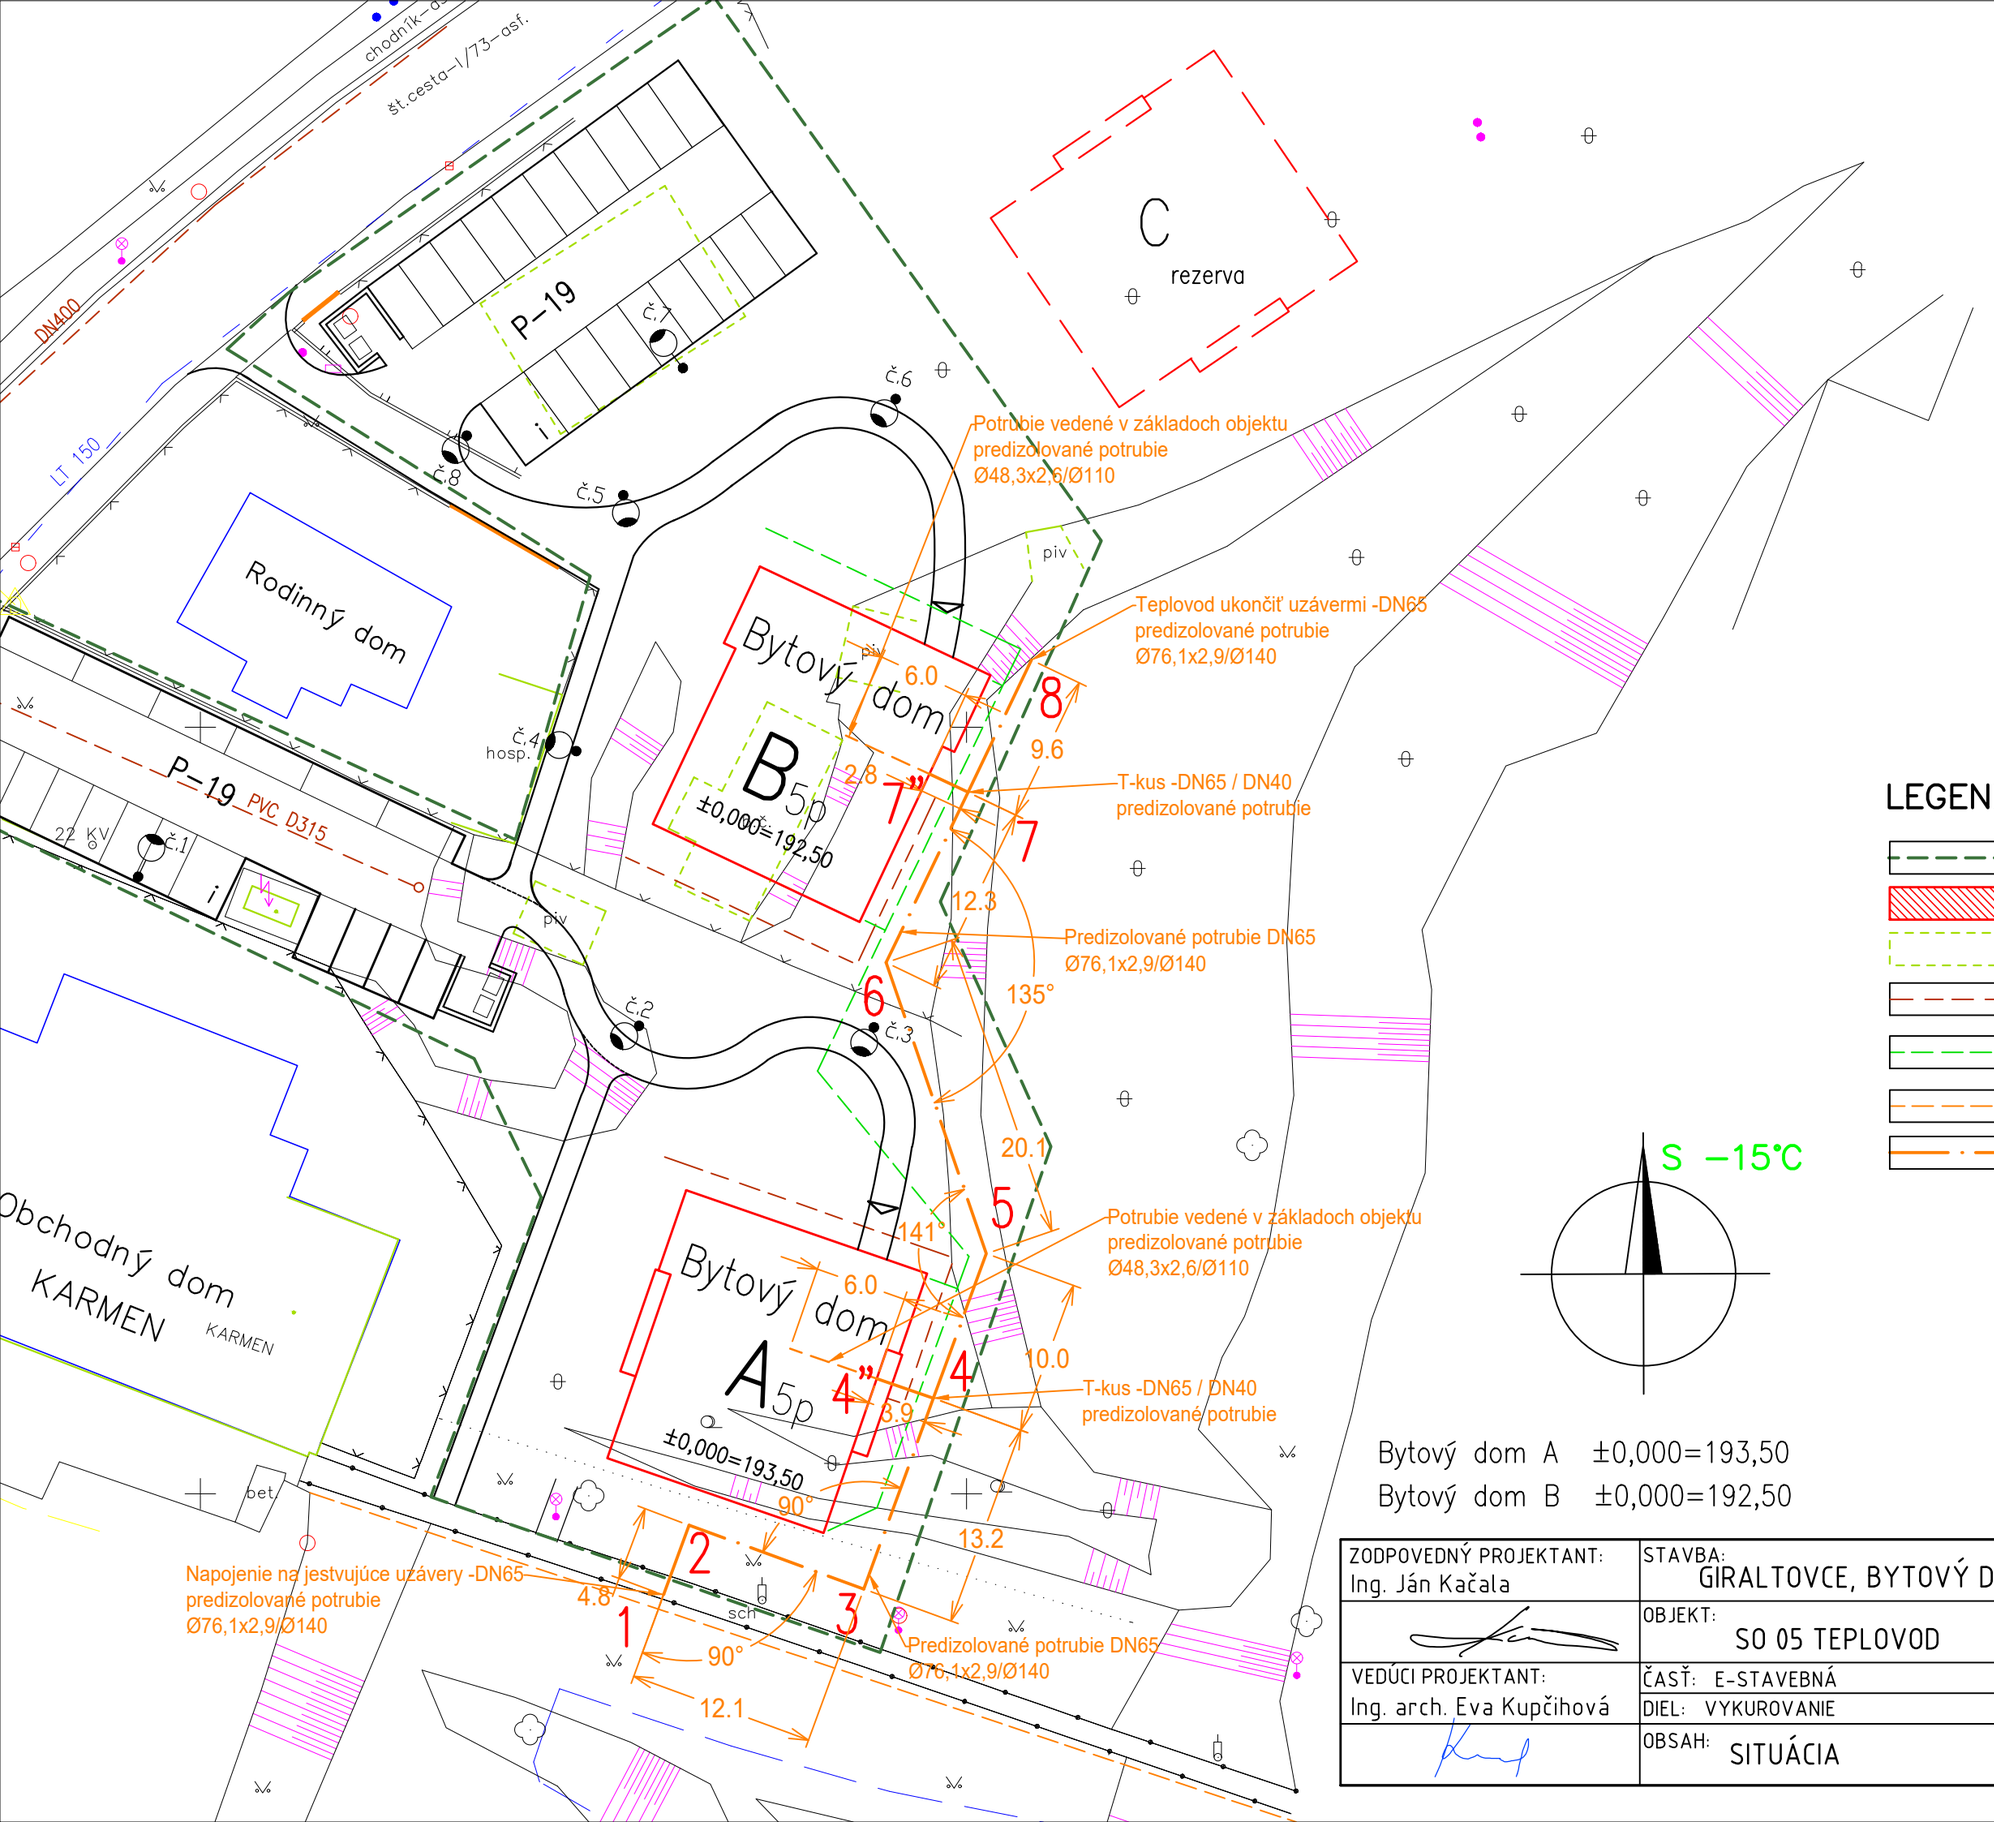

LEGENDA

- HRANICA RIEŠENÉHO ÚZEMIA
- NAVRHOVANÉ OBJEKTY
- OBJEKTY NA VYBÚRANIE
- NAVRHOVANÁ SPLAŠKOVÁ KANALIZÁCIA
- NAVRHOVANÁ DAŽĎOVÁ KANALIZÁCIA
- EXISTUJÚCI TEPLOVOD 2x POTRUBIE
- NAVRHOVANÝ TEPLOVOD 2x PORUBIE

S −15°C

Bytový dom A ±0,000=193,50
Bytový dom B ±0,000=192,50

SADA ČÍSLO

ZODPOVEDNÝ PROJEKTANT: Ing. Ján Kačala	STAVBA: GIRALTOVCE, BYTOVÝ DOM A, B (19bj+19bj)	*Ing. Ján KAČALA* projekcia–vykurovanie Smreková č.7 080 01 PREŠOV	
	OBJEKT: SO 05 TEPLOVOD		
VEDÚCI PROJEKTANT: Ing. arch. Eva Kupčihová	ČASŤ: E-STAVEBNÁ	DÁTUM:04/2016	FORMÁT: 2xA4
	DIEL: VYKUROVANIE	STUPEŇ: RP	PRÍL.Č.: 02
	OBSAH: SITUÁCIA	KÓTY V: m	
		MIERKA: 1:400	