


OSVETLOVACÍ STOŽIAR NA LÁVKE

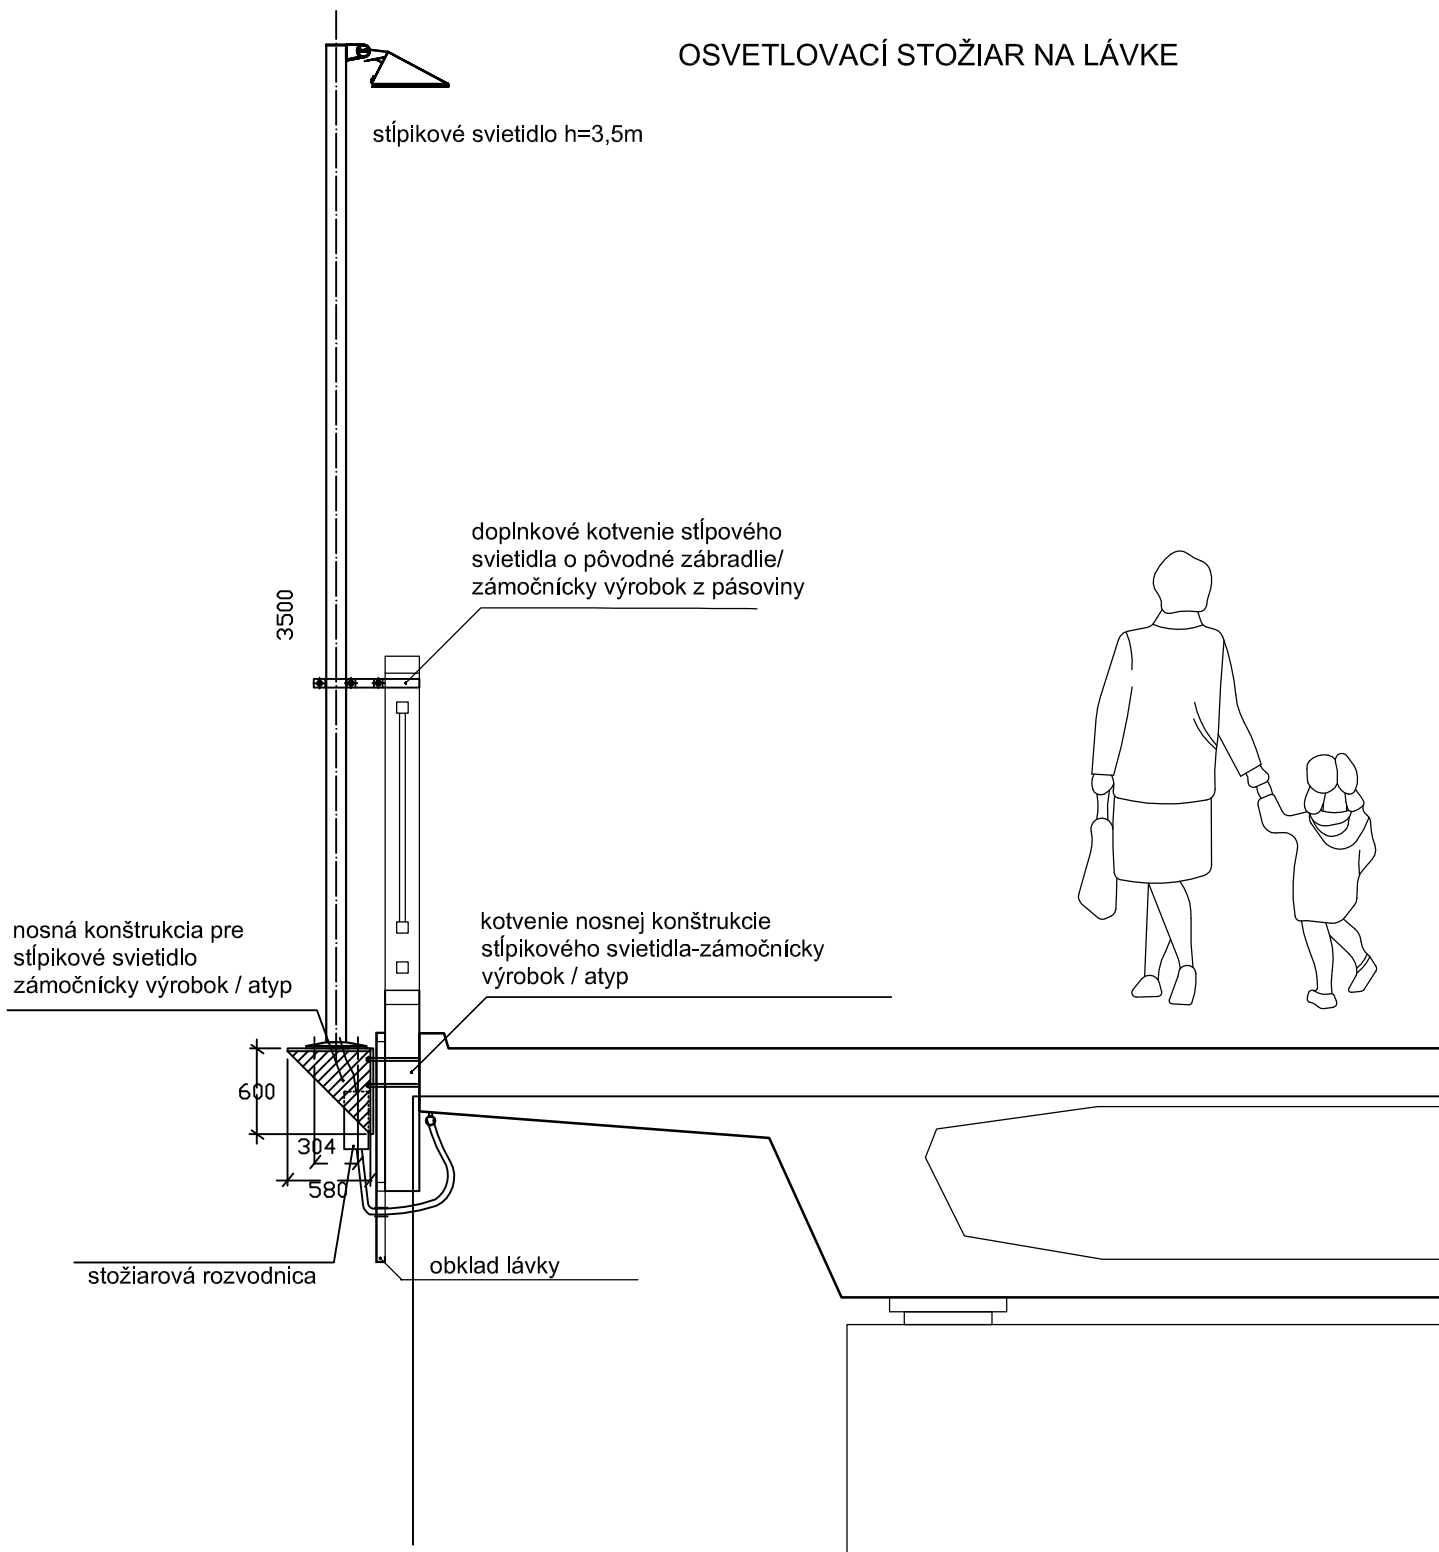

HLAVNÝ INŽINIER PROJEKTU : Ing. Tamara Reháčková, PhD.		ATR s.r.o. Ing. Tamara Reháčková, PhD. Martinengova 30 81102 Bratislava	
ZODP. PROJEKTANT: ING. JOZEF MARKO			
VYPRACOVAL: ING. RADOSLAV VANEK			
INVESTOR : Mesto Trnava			
NÁZOV A MIESTO STAVBY : Mestá odolné na dopady zmeny klímy – Ozelenenie a tienenie lávky na Starohájskej ulici v Trnave		STUPEŇ	realizačný projekt
		ČÍSLO VÝKRESU	04
		MIERKA	1:50
ČASŤ E3: Verejné osvetlenie		FORMÁT	1A4
VÝKRES :	DETAIL KOTVENIA STOŽIARA	DÁTUM	03/2016