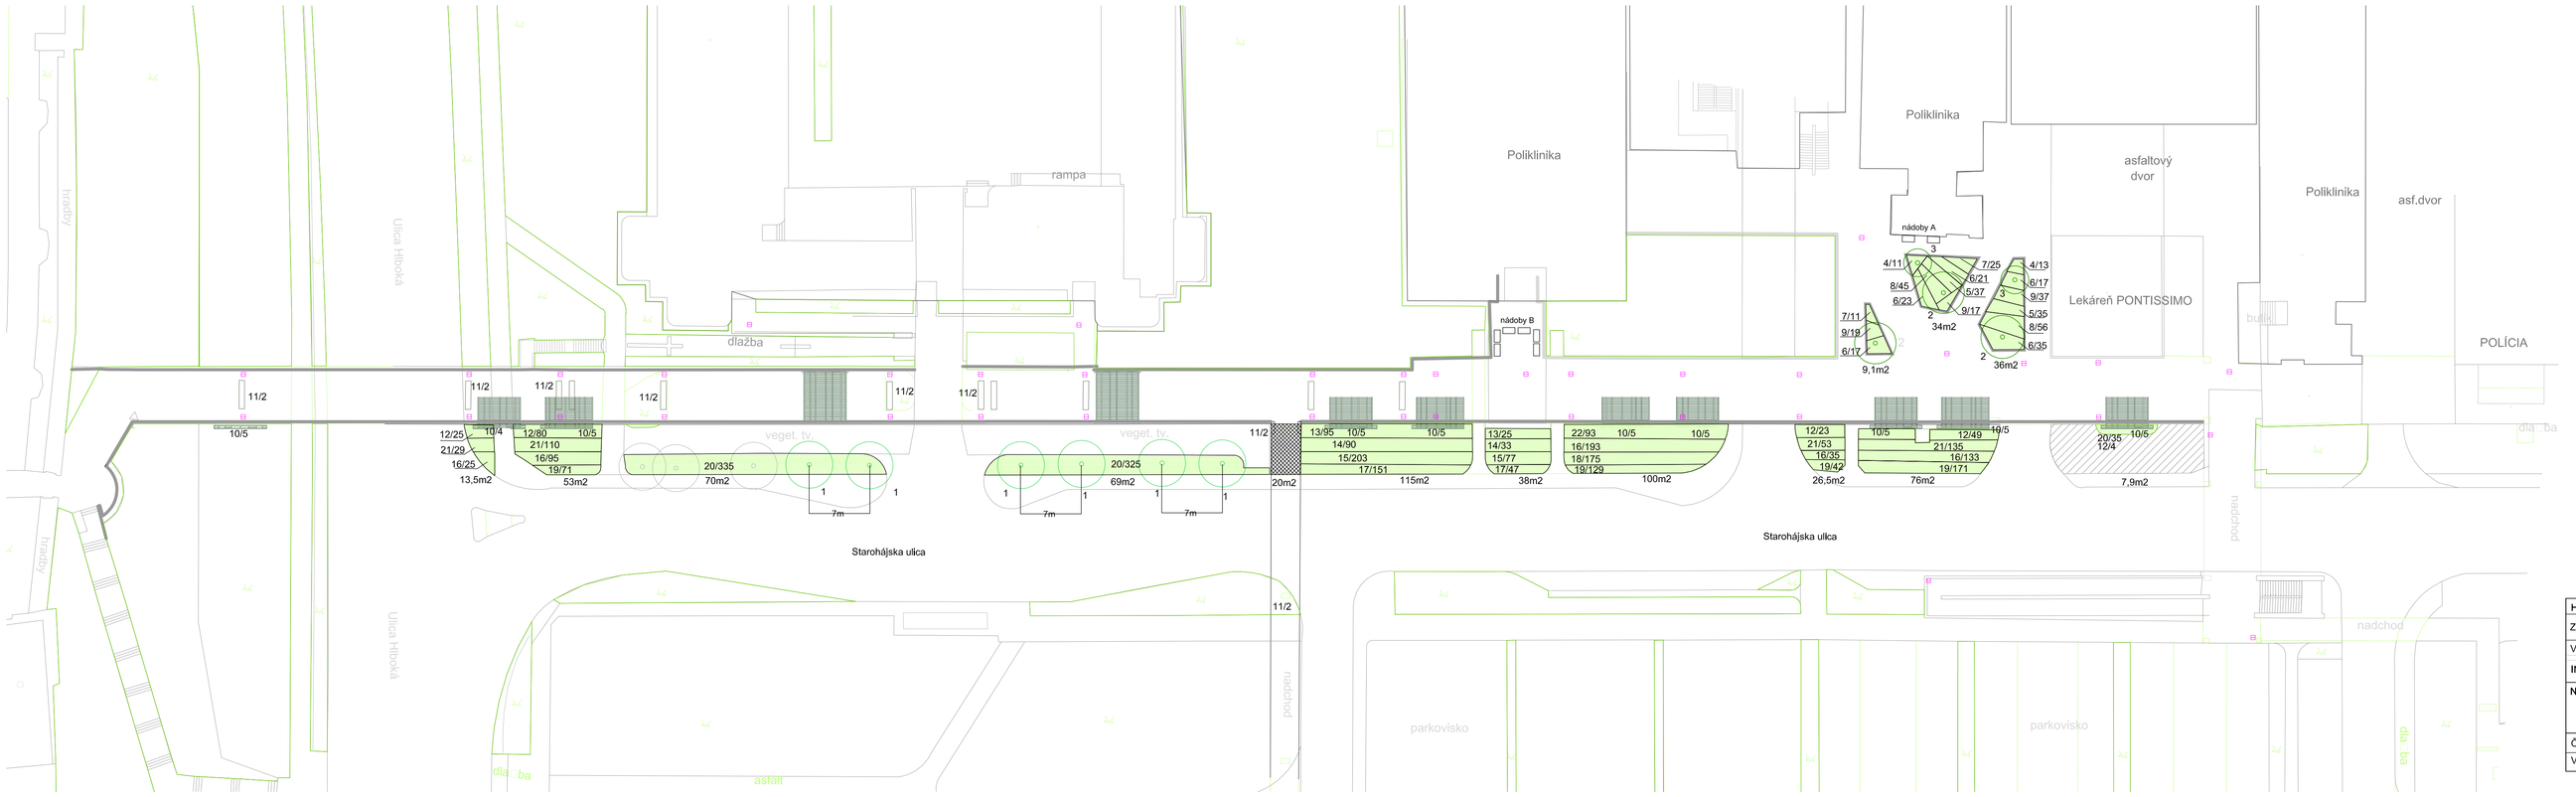

LEGENDA

- existujúci strom
- navrhovaný strom
- 6/17 — rekonštrukcia zelene - výsadba poradové číslo/počet kusov
- štrk
- tieniaca konštrukcia
- plánované parkovisko - nie je súčasťou PD

Zoznam rastlinného materiálu

1.Betula verrucosa	6 ks
2. Acer campestre	3 ks
3. Amelenchier lamarckii	2 ks
4. Jasminum nudiflorum	24 ks
5. Hypericum calycinum `Hidcote`	72 ks
6. Rosa (miniruža) `The Fairy`	96 ks
7. Vinca major	53 ks
8. Salvia officinalis `Aurea`	101 ks
9. Carex comans `Frosted Curls`	87 ks
10. Fallopia aubertii	49 ks
11. Parthenocissus quinquefolia	12 ks
12. Calamagrostis brachytricha	181 ks
13. Miscanthus sinensis `Red Chief`	138 ks
14. Perovskia atriplicifolia	123 ks
15. Festuca mairei	280 ks
16. Molinia caerulea `Heidezwerg`	511 ks
17. Salvia nemorosa	198 ks
18. Stachys byzantina	175 ks
19.Sedum kamtschaticum`Variegatum`	413 ks
20. Deschampsia cespitosa`Waldschratt`	695 ks
21. Echinacea purpurea `Alba`	327 ks
22. Aster lateriflorus `Lady in Black`	93 ks
23. Hedera helix	2 ks

HLAVNÝ INŽINIER PROJEKTU : Ing. Tamara Reháčková, PhD.		ATR s.r.o. Ing. Tamara Reháčková, PhD. Martinengova 30 81102 Bratislava	
ZODP. PROJEKTANT: Ing. Tamara Reháčková, PhD. Ing. Ivan Stankoci, PhD.			
VYPRACOVAL: Ing. Tamara Reháčková, PhD.			
INVESTOR : Mesto Tmava			
NÁZOV A MIESTO STAVBY : Mestá odolné na dopady zmeny klímy – Ozelenenie a tienenie lávky na Starohájskej ulici v Tmave		STUPEŇ	realizačný projekt
		ČÍSLO VÝKRESU	1
		MIERKA	1:350
ČASŤ E4: Záhradná architektúra		FORMÁT	6A4
VÝKRES Č.: 1	Výsadbový plán	DÁTUM	03/2016