


AREÁL BAT

JEDNOPÓLOVÁ SCHÉMA

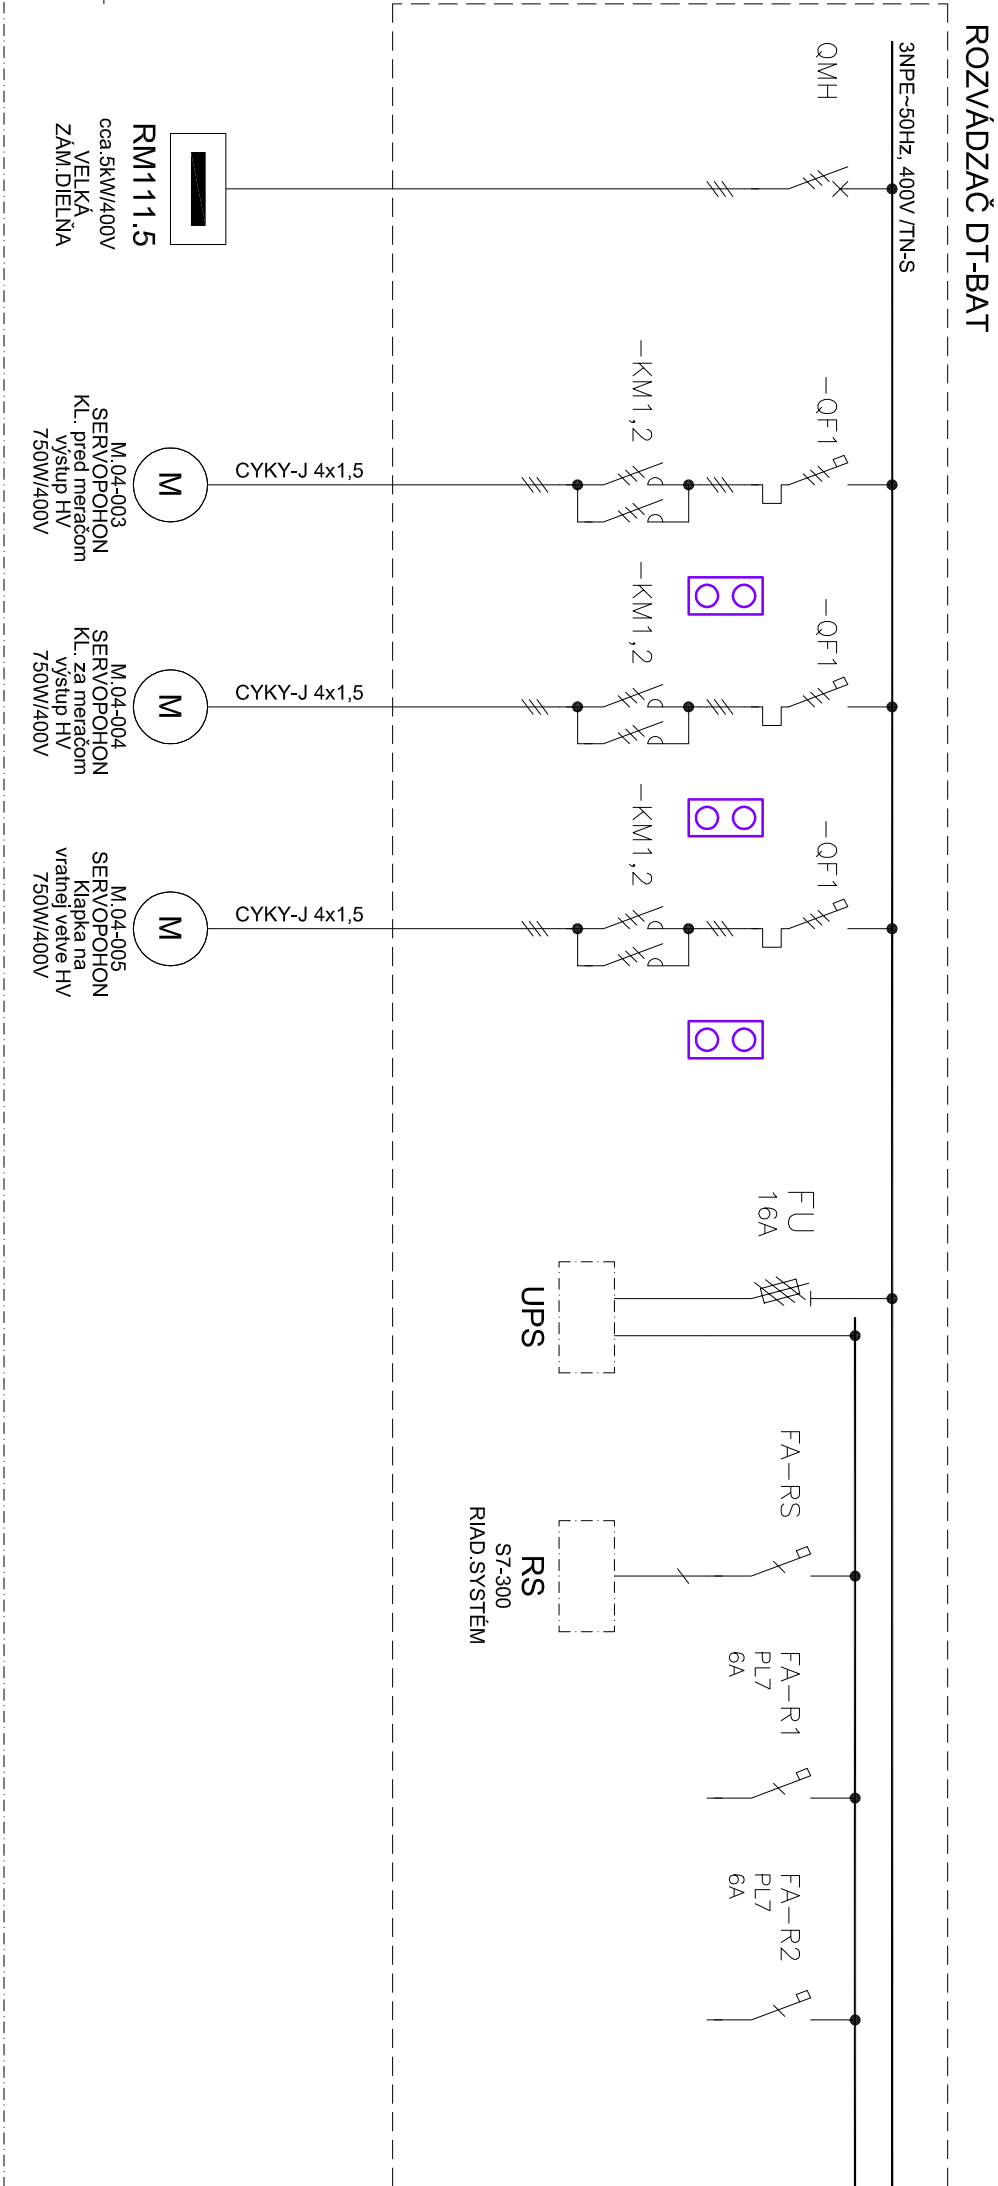

NAP.SÚSTAVA: 3+PE+N, AC, 50Hz, 230/400V, TN-S

II.napäťové pásmo pre str.napäťe v zmysle STN 33 01 10

OCHRANA PRED ÚRAZOM EL.PRÚDOM PRI PORUCHE:

PODĽA STN IEC 61140, STN 33 2000-4-41

OCHRANA PRED DOTYKOM ŽIVÝCH ČASŤÍ, ALEBO ZÁKLADNÁ OCHRANA

A.1 - OCHRANA IZOLOVANÍM ŽIVÝCH ČASŤÍ

A.2 - OCHRANA ZABRANAMI, ALEBO KRYTMI

DOPLNKOVÁ OCHRANA PRÚDOVÝMI CHRÁNIČMI

OCHRANA PRED DOTYKOM NEŽIVÝCH ČASŤÍ, ALEBO PRI PORUCHE

411.3.2 - OCHRANA SAMOČINNÝM ODPOJENÍM NAPÁJANIA

413.2 - OCHRANA POUŽITÍM ZARIADENÍ TRIEDY OCHRANY II.

POZNÁMKA:

SKRIŇOVÝ ROZVÁDZAČ, KRYTIE IP65

PRÍVOD - ZDOLA

VÝVODY - DOLE

--	--	