REZ A-A
M 1:100

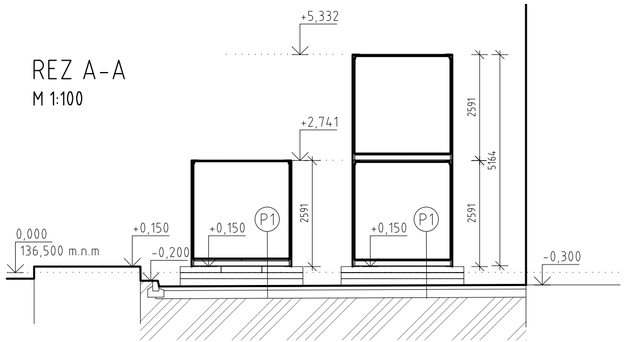

REZ B-B
M 1:100

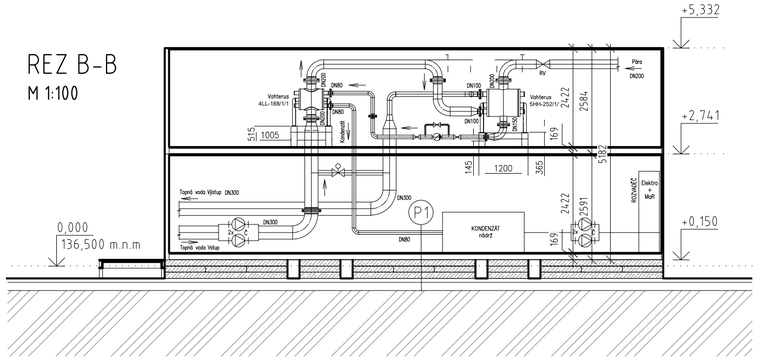

REZ C-C
M 1:100

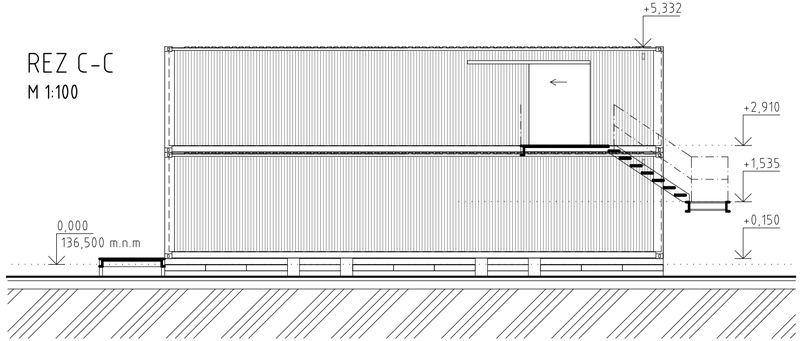

PÔDORYS
M 1:100

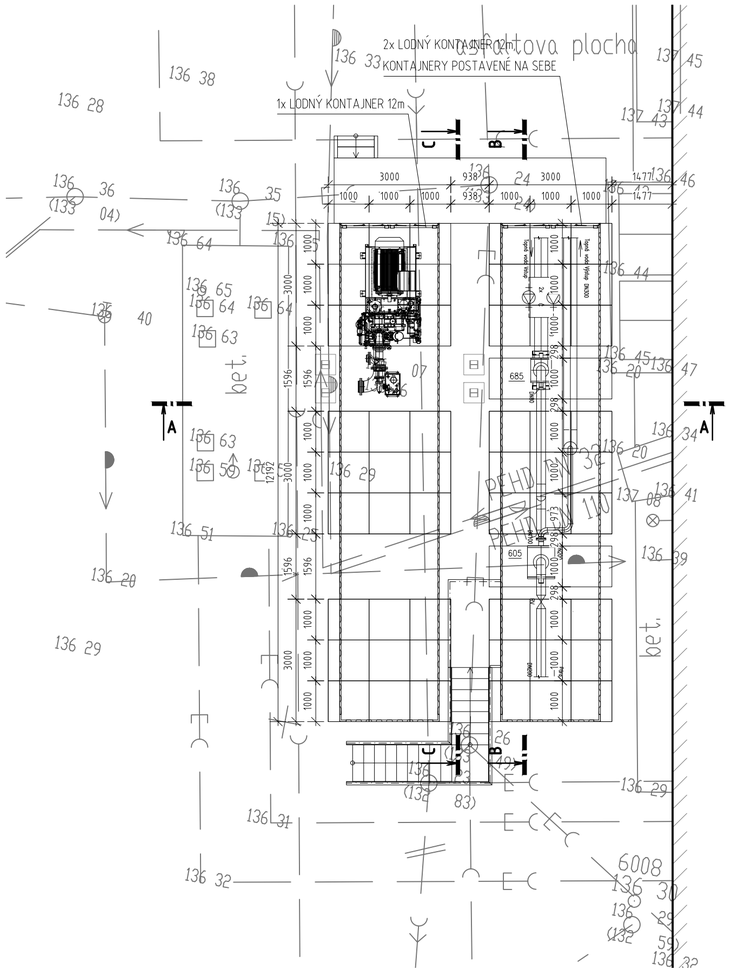

LEGENDA MATERIÁLOV

- PÔVODNÉ KONŠTRUKCIE
- PÔVODNÝ TERÉN
- ŽELEZOBETÓN
- BETÓNOVÝ PANEL

SKLADBA ZÁKLADOV

P1 ZÁKLAD POD KONTAJNER :

2xCESTNÝ PANEL KDZ 3000/1000/150	2x150 mm
VYROVNÁVACIA VRSTVA - BETÓN C30/37 + KARI SIEŤ Ø8/150 PRI DOLNOM POVRCHU	150-190 mm
JESTVUJÚCA ASFALTOVÁ VOZOVKA	

POZNÁMKA

NA PODKLADNÝ BETÓN VYSTUŽENÝ SIEŤOVINOU ULOŽIŤ CESTNÉ BLOKY KDZ 3000/1000/150. PO STRANÁCH CESTNÝCH BLOKOV UMIESTNIŤ VÝSTUŽ Ø25 A PREVARIŤ PANELY NAVZÁJOM. KONTAJNERY S TECHNOLÓGIOU BUDÚ PEVNE SPOJENÉ SO ZÁKLADOM POMOCOU CHEMICKÝCH KOTIEV.

+ 0,000 = 136,500 m n.m. Bpv

Revízia:	Orient. pole:	Názov zmeny:	Vykonal:	Schválil:	Dátum:

ENERGOPROJEKT EDS, s. r.o.
Bratislava, Slovenská republika

Autorizácia:

Názov zákazky: KVET ZEVO OLO
s dodávkou tepla do SCZT Ba-východ

Miesto stavby: Areál ZEVO OLO, a.s. Vlčie Hrdlo 3102/72, 821 07 Bratislava

Investor: OLO, a.s. Ivanská cesta 1906/22 821 04 Bratislava

Vypracoval / Kreslil:	Zodpovedný projektant:	Kontroloval:	HIP - Hlavný inžinier projektu:
Ing. Dávid Pál	p. Pavol Synak	Ing. Koloman Prónay	Ing. Koloman Prónay
Podpis:	Podpis:	Podpis:	Podpis:

Stupeň dokumentácie: PROJEKT PRE STAVEBNÉ POVOLENIE	Zákazkové číslo: 21/25/1/1/0/12	Zobrazenie:	Formát: A4
Názov SO, PS: S001 - Kontajnery turbogenerátora a výmenníkovej stanice		List číslo: 1/1	Počet A4: 2
Názov výkresu: **Pôdorys a rezy**		Mierka: 1 : 100	Poradové číslo: 101
Súbor: 21.25-E-01-101_Kontajnery	Archívne č.: **21.25-E-01-101**	Dátum: 11/2021	

Táto technická dokumentácia tvorí predmet obchodného tajomstva Energoprojekt EDS, spol. s r.o. Bez jeho súhlasu nesmie byť kopírovaná, rozmnožená ani postúpená tretej osobe.

A3-Predlz