


ŠPIČKOVÝ OHRIEVAČ 8500 kW
S CHLADIČOM KONDENZÁTU 1500 kW
ÚPRAVA PRE LODNÝ KONTAJNER 40", dĺžka 12 m

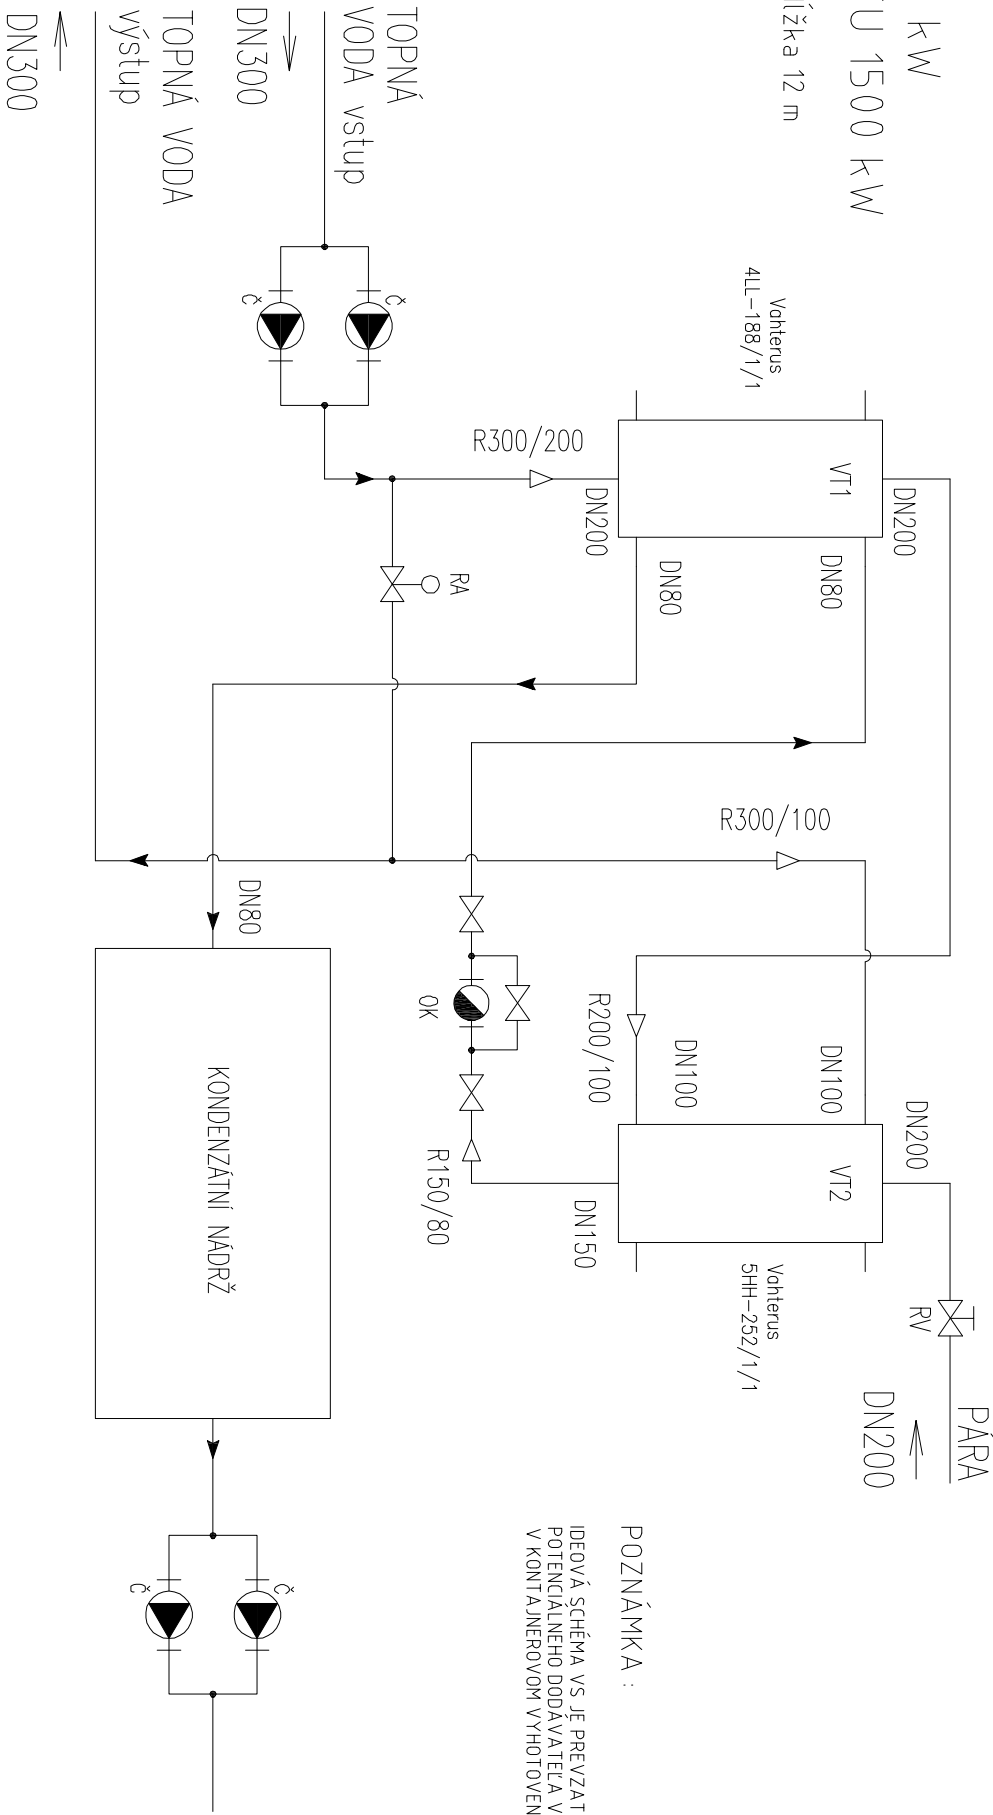

POZNÁMKA :
IDEOVÁ SCHÉMA VS JE PREVZATÁ Z TECHNICKÉHO PODKLADU
POTENCIÁLNEHO DODÁVATEĽA VÝMENNÍKOVEJ STANICE
V KONTAJNEROVOM VYHOTOVENÍ

	</
--	--	----