


SITUÁCIA  
M 1:500

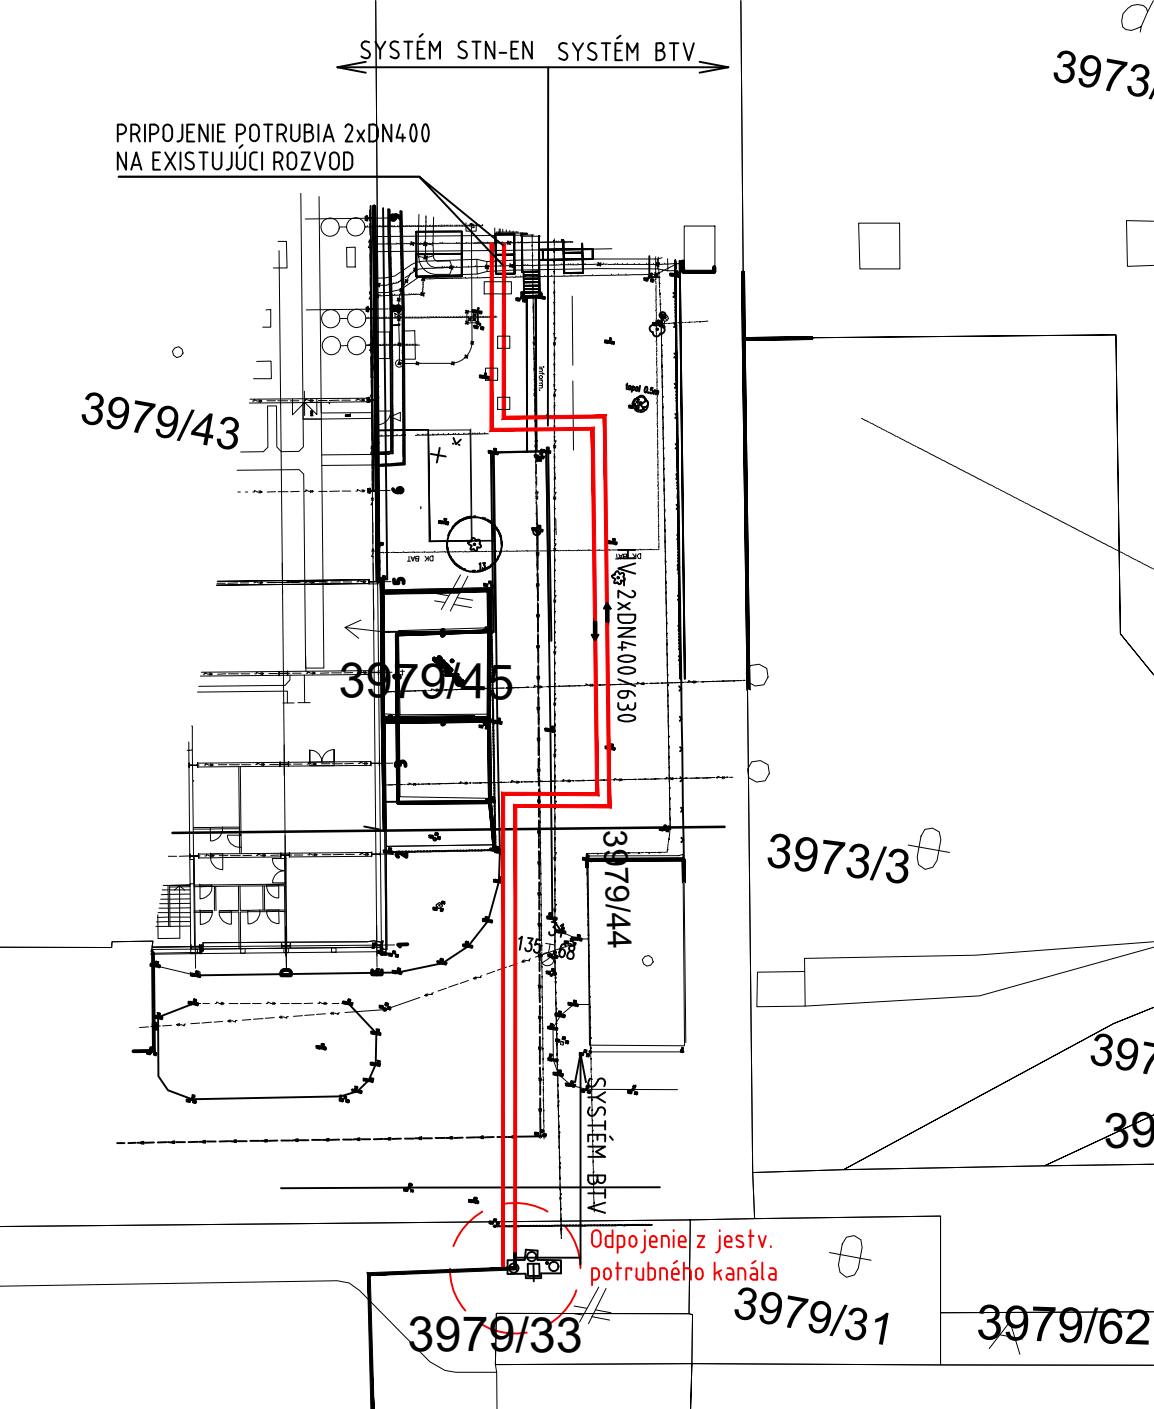

LEGENDA MATERIÁLOV

- PÔVODNÉ KONŠTRUKCIE
- PÔVODNÝ TERÉN
- SPÁTNÝ ZÁSYP
- BÚRANÉ KONŠTRUKCIE
- NAVRHOVANÉ KONŠTRUKCIE


LEGENDA BÚRACIE PRÁCE

- (B1) VYBÚRANIE OTVORU 2150x1300mm V ŽELEZOBETÓNOVEJ STENE HR.300mm JESTVUJUCEHO KANÁLA


LEGENDA NAVRHOVANÝ STAV

- (N1) ROZŠÍRENIE JESTVUJÚCEHO ŽB KANÁLA - ŽB PODLAHA, STROP HR.300mm A ŽB STENA HR.350mm. PODKLAD ŠTRKOVÝ PODSYP HR.150mm + PODKLADNÝ BETÓN HR.150mm, V MIESTACH PRESTUPU POTRUBIA STENOU ZABETÓNOVAŤ TESNIACU MANŽETU


PÔDORYS  
ODPOJENIE Z JESTV. POTR.  
KANÁLA V AREÁLI OLO  
NOVÝ STAV  
M 1:50

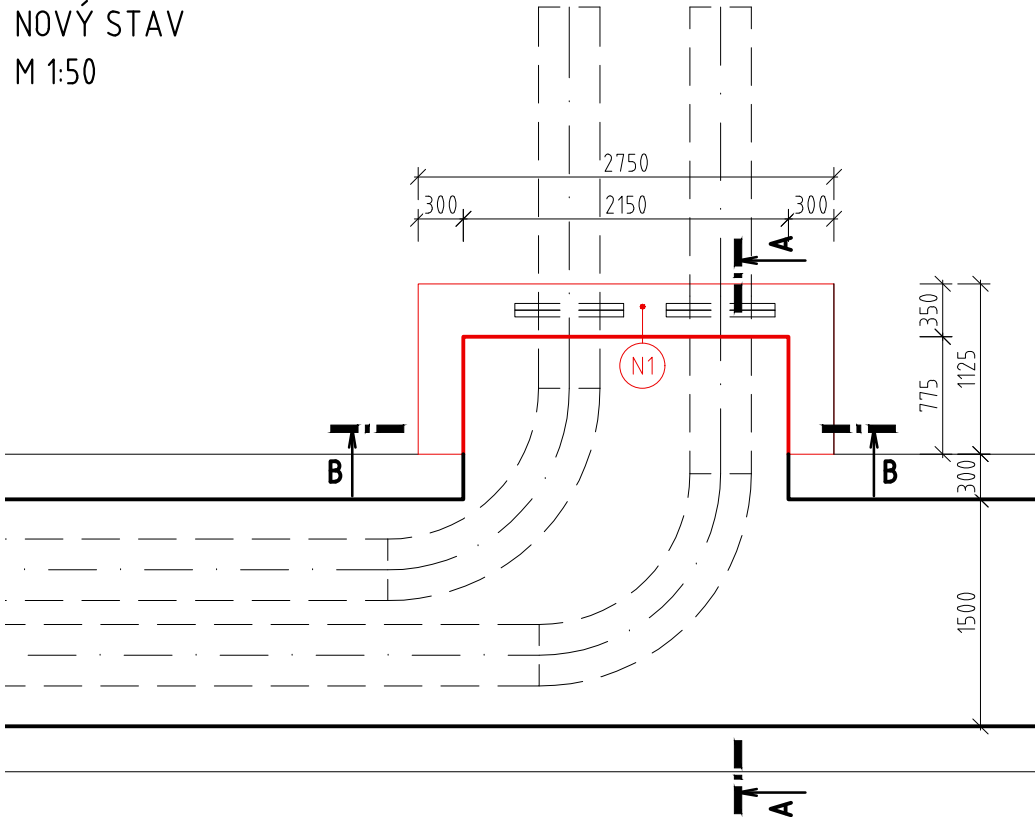

PÔDORYS  
BÚRACIE PRÁCE  
M 1:50

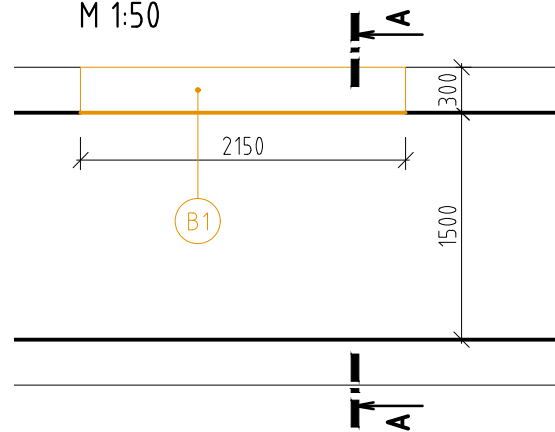


REZ A-A  
NOVÝ STAV  
M 1:50

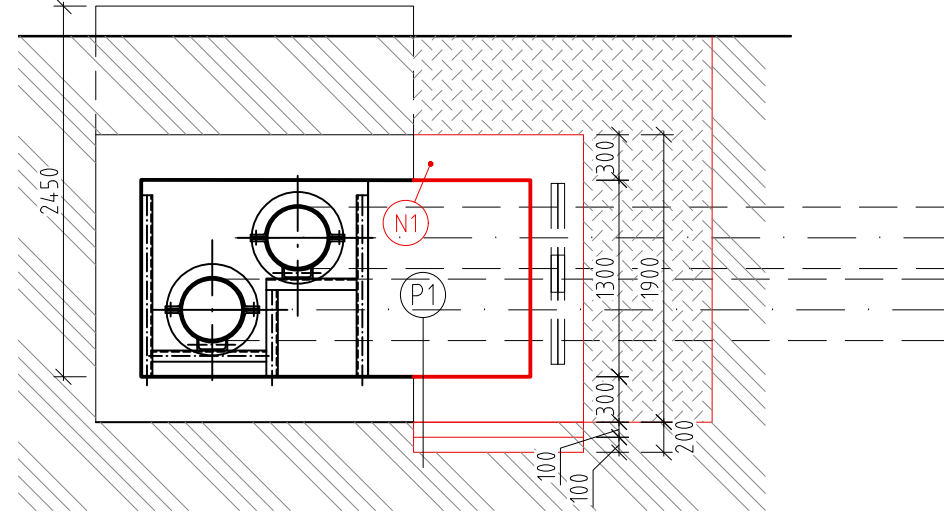


SKLADBA PODLÁH

- (P1) Nová podlaha šachty:
  - ŽELEZOBETÓNOVÁ DOSKA 300 mm
  - PODKLADNÝ BETÓN 100 mm
  - ŠTRKOVÝ PODSYP 100 mm
  - JESTV. TERÉN

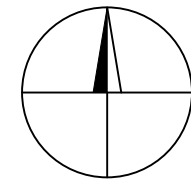




+ 0,000 = 136,500 m n.m. Bpv

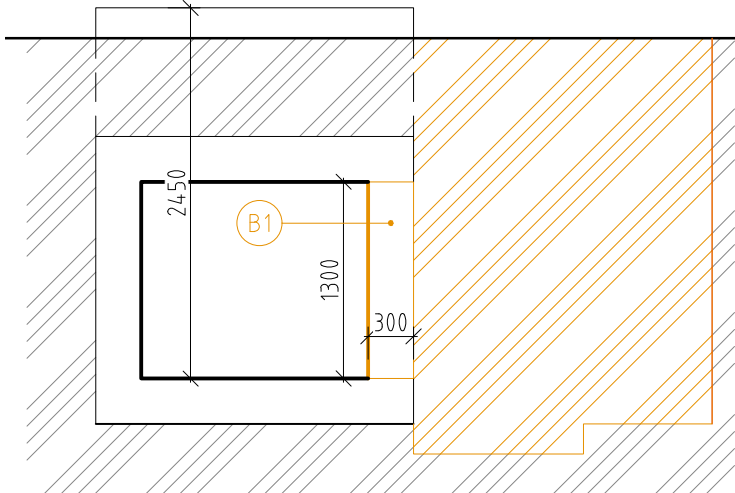REZ A-A  
BÚRACIE PRÁCE  
M 1:50

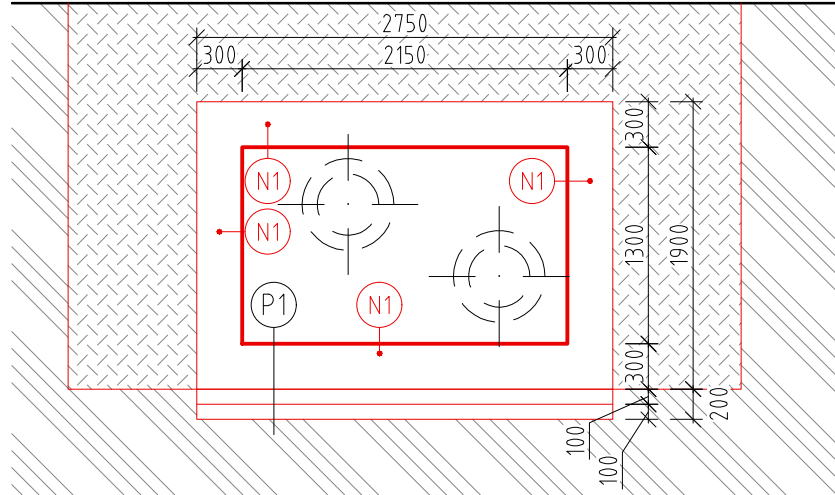

REZ B-B  
NOVÝ STAV  
M 1:50



Revízia:	Orient. pole:	Názov zmeny:	Vykonal:	Schválil:	Dátum:
<div><div></div><div><b>ENERGOPROJEKT EDS, s. r.o.</b> Bratislava, Slovenská republika</div></div>				Autorizácia:	
Názov zákazky:					
s dodávkou tepla do SCZT Ba-východ					
Miesto stavby:					
Areál ZEVO OLO, a.s. Vlčie Hrdlo 3102/72, 821 07 Bratislava					
Investor:					
OLO, a.s. Ivanská cesta 1906/22 821 04 Bratislava					
Vypracoval / Kreslil:		Zodpovedný projektant:	Kontroloval:	HIP - Hlavný inžinier projektu:	
Ing. Dávid Pál		p. Pavol Synak	Ing. Koloman Prónay	Ing. Koloman Prónay	
Podpis:		Podpis:	Podpis:	Podpis:	
Stupeň dokumentácie:			Základové číslo:	Zobrazenie:	Formát:
PROJEKT PRE STAVEBNÉ POVOLENIE			21/25/1/1/0/12		A4
Názov SO, PS:				List číslo:	Počet A4:
S003 - Prípojka HV do areálu BAT, a.s. - Vh-Juh				1/1	3
Názov výkresu:				Mierka:	Poradové číslo:
Odpojenie z jestv. potrubného kanála - Pôdorys a rezy				1 : 50, 1:500	
Súbor:		Archívne č.:	Dátum:		
21.25-E-03-101_Podorys a rezy		21.25-E-03-101	11/2021	101	
Táto technická dokumentácia tvorí predmet obchodného tajomstva Energoprojekt EDS, spol s r.o.			Bez jeho súhlasu nesmie byť kopírovaná, rozmnožená ani postúpená tretej osobe.		