


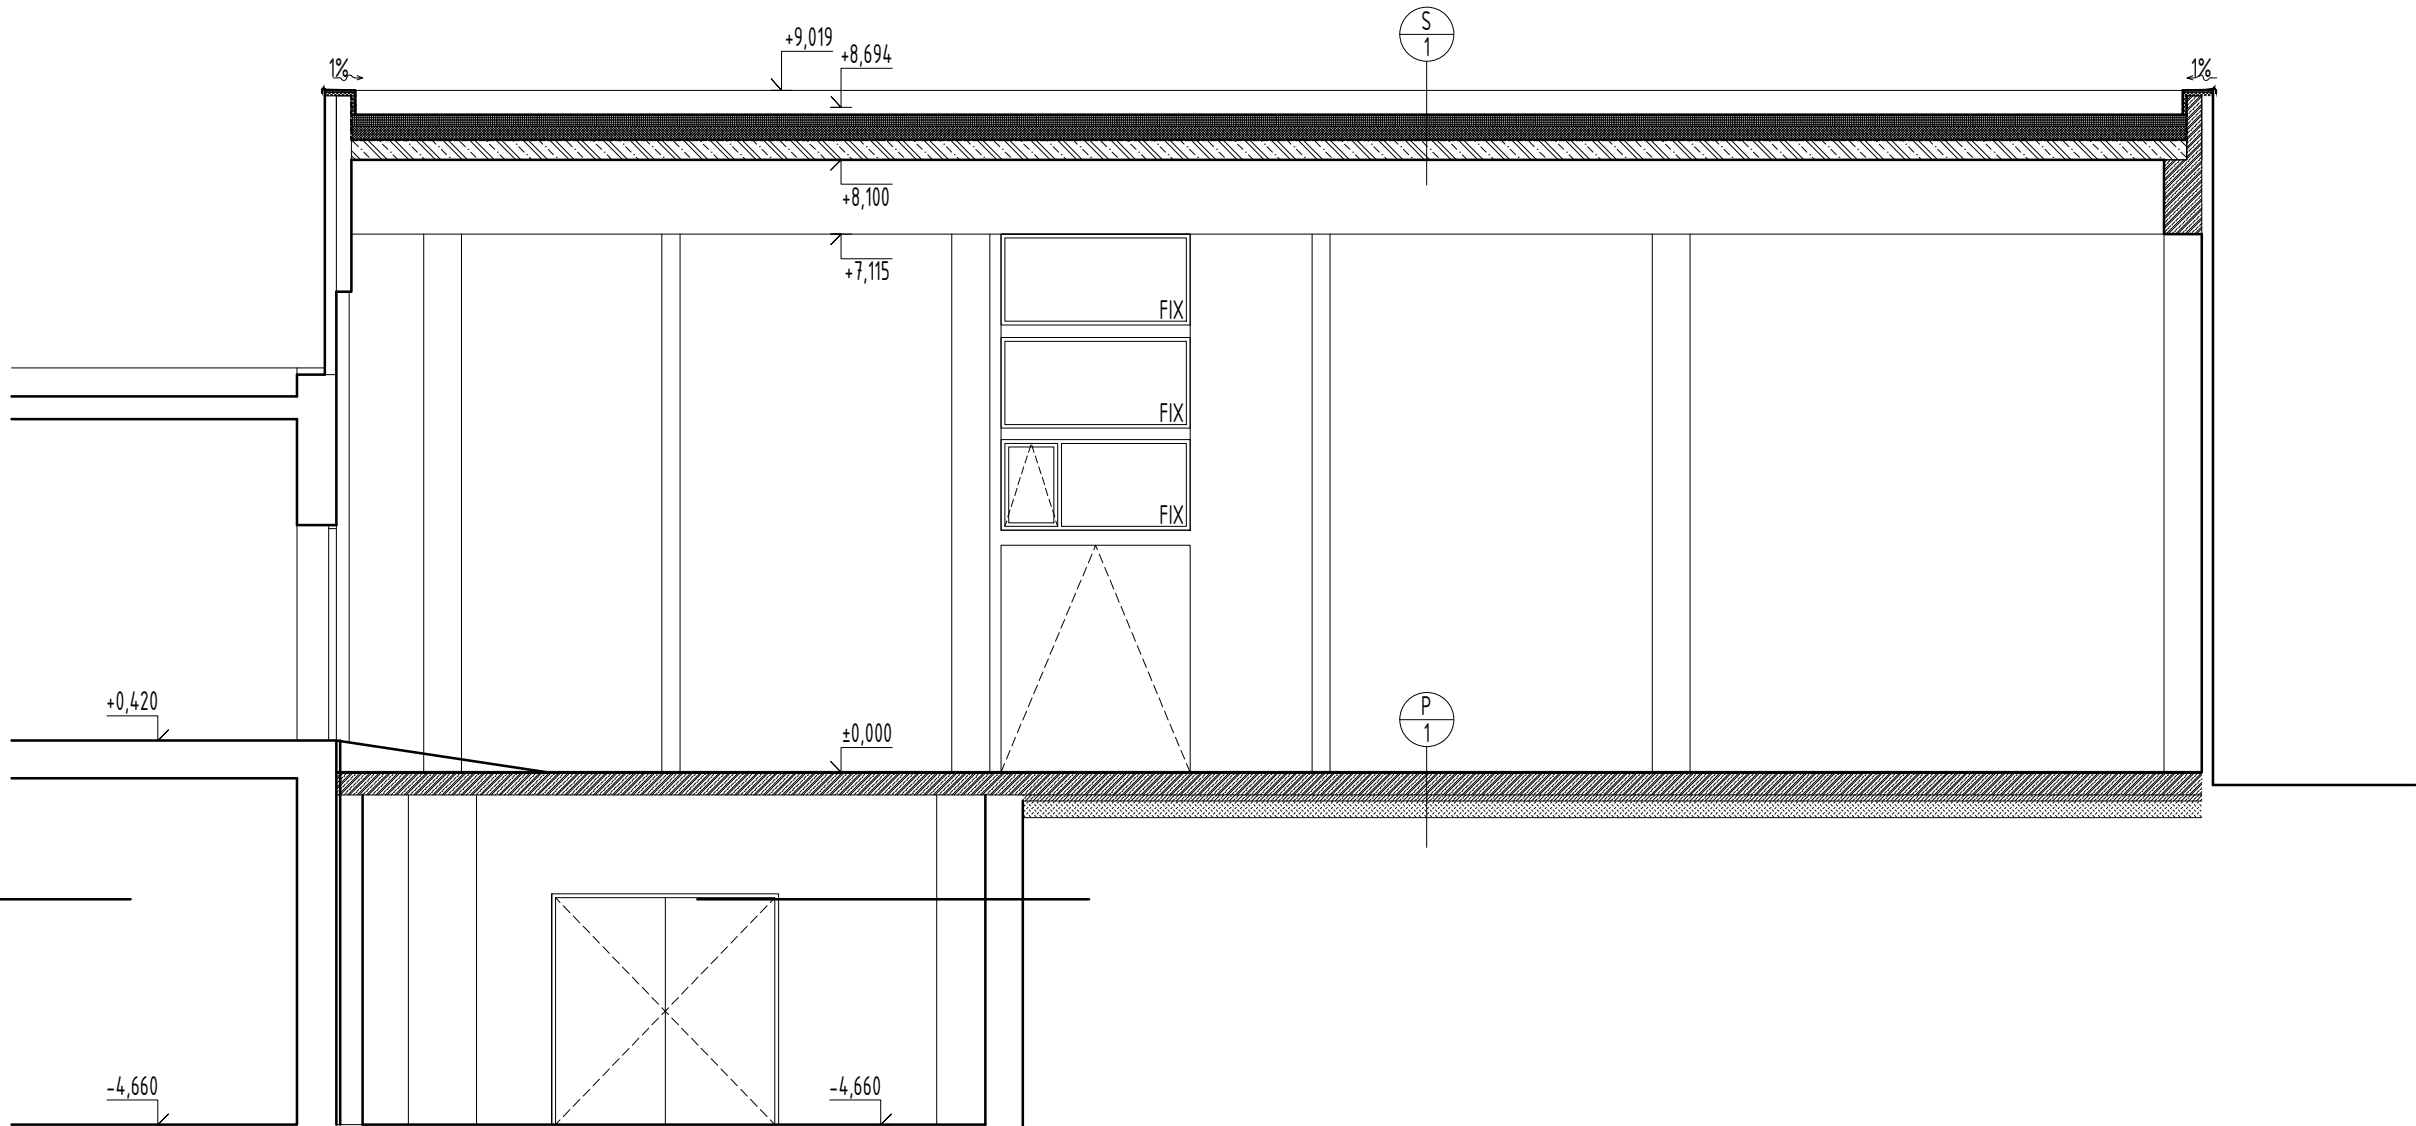

REZ C-C

LEGENDA MATERIÁLOV

- NENOSNÝ OBVODOVÝ PLÁŠŤ - PUR PANEL - KS1000AWPflex, hr. 150 mm
- NOSNÉ PRIEČKOVÉ MURIVO POROTHERM 25 PROFI DRYFIX, hr. 250 mm
NOSNÉ PRIEČKOVÉ MURIVO POROTHERM 17,5 PROFI DRYFIX, hr. 175 mm
- NENOSNÉ SDK PRIEČKY, hr. 100 mm
- TEPELNÝ IZOLÁCIA STRECHY EPS 150S, hr. 180 mm (2x90 mm)
- TEPELNÁ IZOLÁCIA STRECHY - SPÁDOVÁ VRSTVA, 20-150 mm
- TEPELNÁ IZOLÁCIA PODLAHY EPS 100S, hr. 30 mm
- ŽELEZOBETÓNOVÉ NOSNÉ KONŠTRUKCIE
- STREŠNÉ PANELY SPIROLL, hr. 260
- BETÓNOVÉ KONŠTRUKCIE
- ZHUTNENÝ ZEMNÝ NÁSYP
- ZHUTNENÝ ŠTRKOVÝ NÁSYP
- RASTLÝ TERÉN

POZN:

±0,000 = 149,86 m.n.m

SADA Č.

OBJEKT SKLADOVÁ HALA	
ADRESA	TRNAVA k.ú. Trnava par. č. 6494/1, 6490/1 reg. "C" KN
INVESTOR	VÍNO NITRA, s.r.o. Dolnozemska 14, 949 01 Nitra IČO: 31428380

ZODPOVEDNÝ PROJEKTANT	Ing. Tamara ĎURÁKOVÁ autorizovaný stavebný inžinier *0335*A1* Mandlovníková 5 831 01 Bratislava
VYPRACOVAL	Ing. arch. Katarína VELSCHMIDT, PhD.
NÁZOV VÝKRESU	

STUPEŇ	PSP	VÝKRES Č.
PROFESIA	ARCHITEKTÚRA	
FORMÁT	1260x297	
DÁTUM	Marec 2022	
MIERKA	M 1:100	