




POHLAD "A"

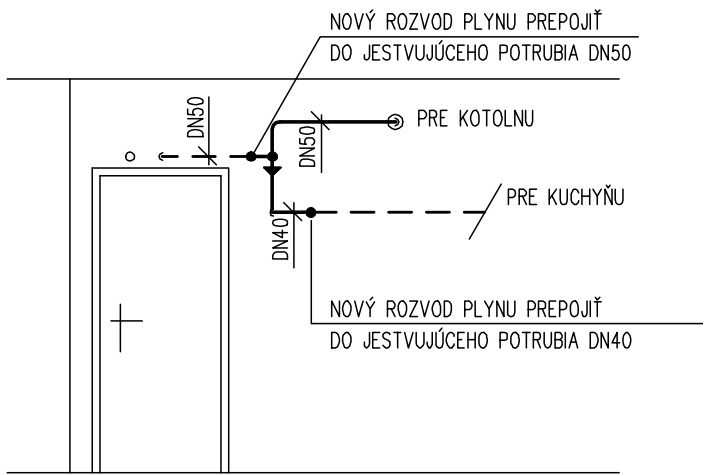

POHLAD "B"

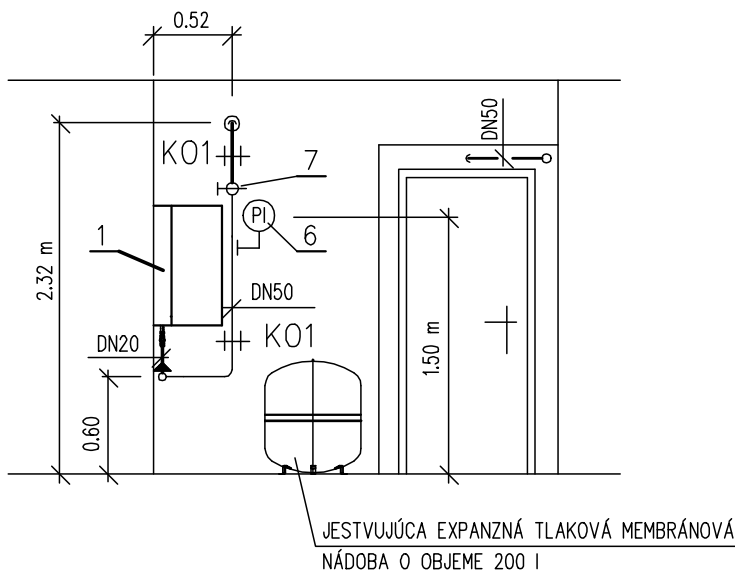

POHLAD "C"

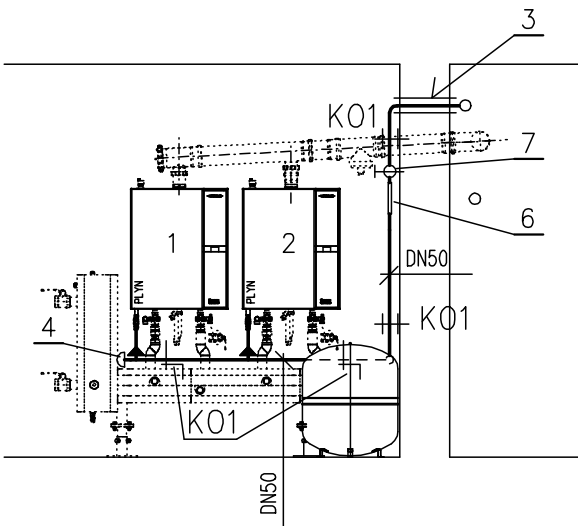

LEGENDA

- JESTVUJÚCE POZ (PLYNOVÉ ODBERNÉ ZARIADENIE), VNÚTORNÝ ROZVOD PLYNU, RÚRY OCELOVÉ ČIERNE HLADKÉ SPOJOVANÉ ZVAROVANÍM, AKOSTNÝ MATERIÁL 11 353.1, NEMENÍ SA
- 1 NAVRHOVANÝ ZÁVESNÝ PLYNOVÝ KONDENZAČNÝ KOTOL WEISHAUP THERMO CONDENS WTC-GW 45-B O VÝKONE 6.7 až 44.5 kW, SPOTREBA ZP: 4.80m3/hod (PLATÍ PRE JEDEN PL. KOTOL) DODÁVKA PROFESIE ÚK
- 2 NAVRHOVANÝ ZÁVESNÝ PLYNOVÝ KONDENZAČNÝ KOTOL WEISHAUP THERMO CONDENS WTC-GW 45-B O VÝKONE 6.7 až 44.5 kW, SPOTREBA ZP: 4.80m3/hod (PLATÍ PRE JEDEN PL. KOTOL) DODÁVKA PROFESIE ÚK
- 3 OCHRANNÁ OCELOVÁ RÚRA DN80, DLŽKA 0.35 m
- 4 DNO KLENUTÉ OCELOVÉ DN50 PN16, MAT. 11 373.1
- 6 TLAKOMER UKAZOVACÍ Ø 100, ROZSAH 0 až 6 kPa S KONDENZAČNOU SLUČKOU A MANOMETRICKÝM KOHÚTOM DN20
- 7 GULOVÝ UZÁVER NA PLYN IVAR FUTURGAS FIV.80010200-DN50 PREVEDENIE PÁČKA
- NOVÁ ČASŤ POZ (PLYNOVÉ ODBERNÉ ZARIADENIE), VNÚTORNÝ ROZVOD PLYNU, RÚRY OCELOVÉ ČIERNE HLADKÉ SPOJOVANÉ ZVAROVANÍM, AKOSTNÝ MATERIÁL 11 353.1

POZNÁMKA

SÚČASŤOU DODÁVKY PLYNOVÝCH KOTLOV WEISHAUP THERMO CONDENS WTC-GW 45-B SÚ NA STRANE PLYNU PLYNOVÉ FILTRE A GULOVÉ PLYNOVÉ VENTILY DN15 S TERMOPOISTKOU

Ved. projektant:		Zodpovedný projektant:	Vypracoval:	Ing. Priščák František autorizovaný stavebný inžinier ŽIT (kanál, voda, plyn) Vonkajšie plynovody, kanalizácie vodovody Hradbová 11 040 01 Košice Tel.: 0903 324 656	
Ing. A. Szekely		Ing.F.Priščák	Ing.F.Priščák		
Investor: Bytový podnik mesta Košice, s.r.o., Južné Nábrežie č.13, 042 19 Košice					
Objekt: Materská škola Polianska 4, 040 01 Košice					
Miesto: Polianska 4, 040 01 Košice, p.č. 7262, k.ú. Severné mesto, Košice				Stupeň projektu: PROJEKT	Dátum: 06/2021
Stavba: REKONŠTRUKCIA PLYNOVEJ KOTOLNE				Mierka: 1 : 50	Výkres číslo: PL-3
Profesia: PLYN.	Výkres: POHLAD "A", "B", "C"				