


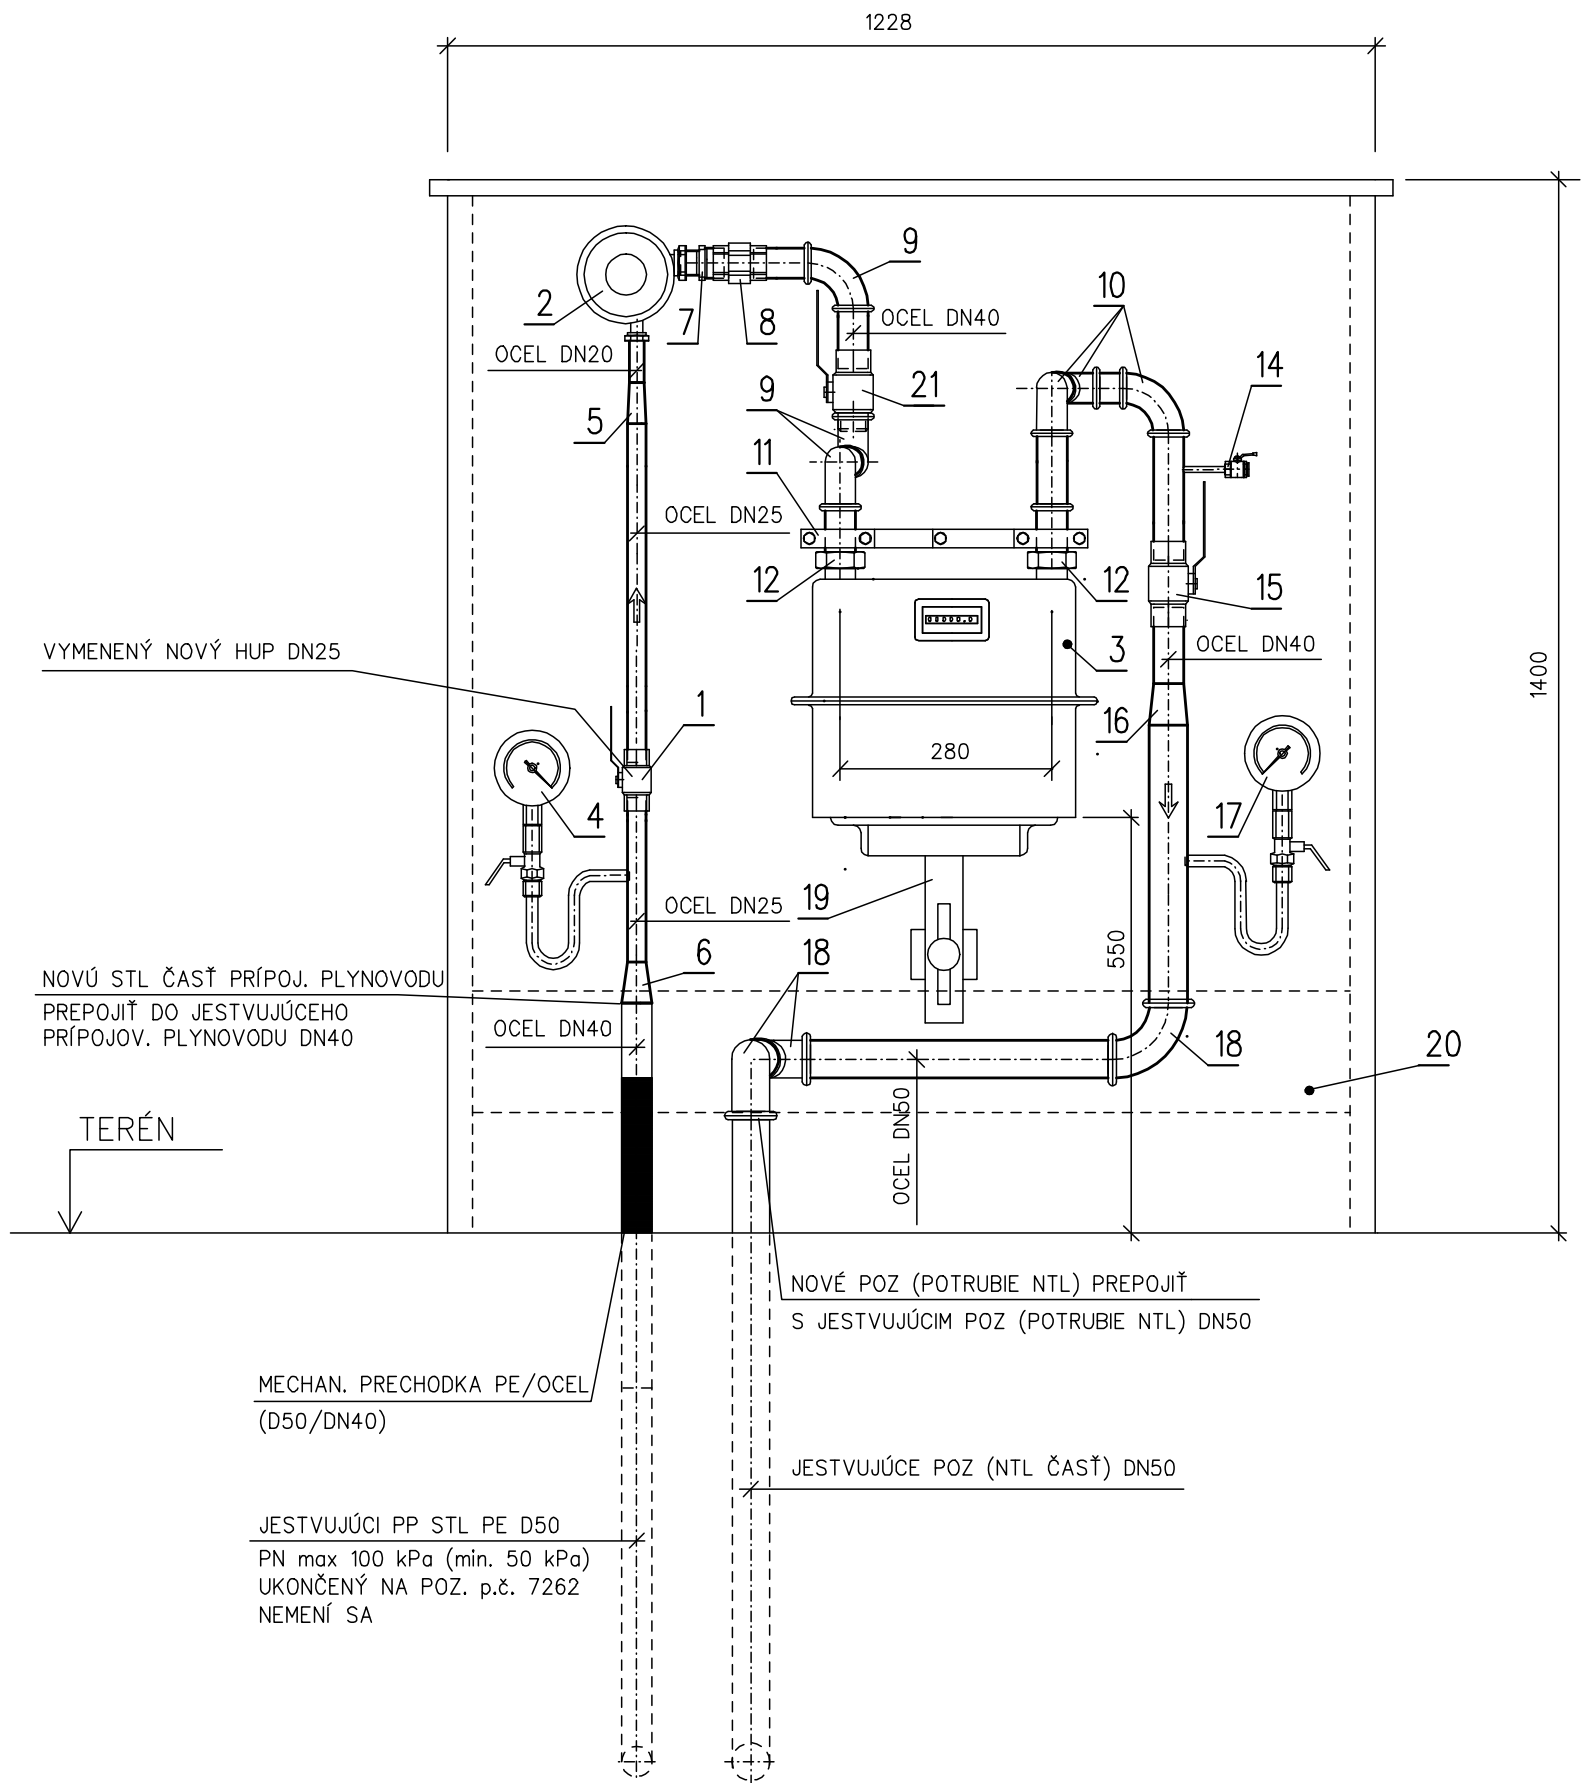

POZNÁMKA

- 1. UZEMNENIE, POSPOJOVANIE MaRZ JE RIEŠENÉ V SAMOSTATNEJ PD PROFESIE ELEKTRO
- 2. PRED MONTÁŽOU DRZ JE POTREBNÉ SI VYŽIADAŤ MONTÁŽNY MEDZIKUS PLYNOMERA, POSKYTNE SPP-DISTRIBÚCIA

LEGENDA

- ČASŤ POZ (POTRUBIE STL, NTL) VEDENÉHO VOLNE NAD TERÉNOM, RÚRY OCELOVÉ ČIERNE HLADKÉ BEZEŠVÉ SPOJOVANÉ ZVAROVANÍM AK. MATERIÁL 11 353.1
- 1

VYMENENÝ HLAVNÝ UZÁVER PLYNU (HUP) GULOVÝ VENTIL NA PLYN IVAR FUTURGAS FIV.80010100–DN25
PREVEDENIE PÁČKA–1 ks
- 2

RÉGULÁTOR PLYNU PLYNU (RTP) V ROHOVOM PREVEDENÍ SFÉROKONICKÝ TYP FRANCEŁ B25–DN20/DN32, VSTUP: 50 až 400 kPa, VÝSTUP: 2.0 kPa–1 ks
REGULÁTOR OSADIŤ ZA HUP A PRED MZ
- 3

MEMBRÁNOVÝ PLYNOMER S TEPLOTNOU KOMPENZÁCIU BK–G10MT–DN40–DOD. SPP a.s. BRATISLAVA ROZTEČ OTVOROV 280 mm, TLAK NA MERANÍ 2.0 kPa
- 4

TLAKOMER UKAZOVACÍ Ø 100, ROZSAH 0 až 400 kPa, PRESNOSŤ 1.6% S KONDENZAČNOU SLUČKOU A MANOMETRICKÝM KOHÚTOM DN20–1 ks
- 5

OCELOVÁ EXCENTRICKÁ REDUKCIA DN25/20 KOVANÁ EN 10253–1 ks
- 6

OCELOVÁ EXCENTRICKÁ REDUKCIA DN40/25 KOVANÁ EN 10253–1 ks
- 7

VSUVKA REDUKOVANÁ DN40/DN32 Z TEMPEROVANEJ LIATINY–1 ks
- 8

ŠRUBENIE PRIAME DN40 S PLOCHÝM TESNENÍM S VNÚTORNÝMI ZÁVITMI Z TEMPEROVANEJ LIATINY–1 ks
- 9

KOLENO 90°/DN40 Z TEMPEROVANEJ LIATINY S VNÚTORNÝMI ZÁVITMI–3 ks
- 10

KOLENO 90°/DN40 Z TEMPEROVANEJ LIATINY S VNÚTORNÝMI ZÁVITMI–3 ks
- 11

ELEKTROVODIVÁ ROZPERKA PLYNOMERA–1 ks
- 12

PLYNOVÝ NASTAVEC (ŠRUBENIE) DN40 POZOSTAVAJÚCI Z NASTAVCA, MATICE A TESNENIA–2 ks
- 14

KONTROLNÝ MERACÍ VÝVOD SPOLU S GULOVÝM VENTILOM IVAR FUTURGAS FIV.80010012–DN15
PREVEDENIE PÁČKA–1 ks
- 15

GULOVÝ VENTIL NA PLYN IVAR FUTURGAS FIV.80010112–DN40, PREVEDENIE PÁČKA–1 ks
- 16

OCEOVÁ EXCENTRICKÁ REDUKCIA DN50/40 KOVANÁ EN 10253–1 ks
- 17

TLAKOMER UKAZOVACÍ Ø 100, ROZSAH 0 až 6.0 kPa, PRESNOSŤ 1.6% S KONDENZAČNOU SLUČKOU A MANOMETRICKÝM KOHÚTOM DN20–1 ks
- 18

KOLENO 90°/DN50 Z TEMPEROVANEJ LIATINY S VNÚTORNÝMI ZÁVITMI–3 ks
- 19

NASTAVITELNÁ PODPERA PLYNOMERA–1 ks
- 20

TYPIZOVANÁ PLECHOVÁ SKRINKA REGULAR WIZART TYP W1400 PLUS MAX 1400 1228x1400x490 mm
VNÚTORNÝ ROZMER 1162x1375x430 mm–1 ks
- 21

GUL. VENTIL NA PLYN IVAR FUTURGAS FIV.80014112–DN40, VONKAJŠÍ–VNÚTORNÝ ZÁVIT MF PREVED. PÁČKA–1 ks

Ved. projektant: Ing. A. Szekely	Zodpovedný projektant: Ing.F.Priščák	Vypracoval: Ing.F.Priščák	Ing. Priščák František autorizovaný stavebný inžinier ZTI (kanál, voda, plyn) Vonkajšie plynovody, kanalizácie vodovody	
Investor: Bytový podnik mesta Košice, s.r.o., Južné Nábřežie č.13, 042 19 Košice			Hradbová 11 040 01 Košice Tel.: 0903 324 656	
Objekt: Materská škola Polianska 4, 040 01 Košice			Stupeň projektu: PROJEKT	
Miesto: Polianska 4, 040 01 Košice, p.č. 7262, k.ú. Severné mesto, Košice			Dátum: 06/2021	
Stavba: REKONŠTRUKCIA PLYNOVEJ KOTOLNE			Mierka:	Výkres číslo:
Profesia: PLYN.	Výkres: MERACIA A REGULAČNÁ ZOSTAVA		1 : 10	PL–4