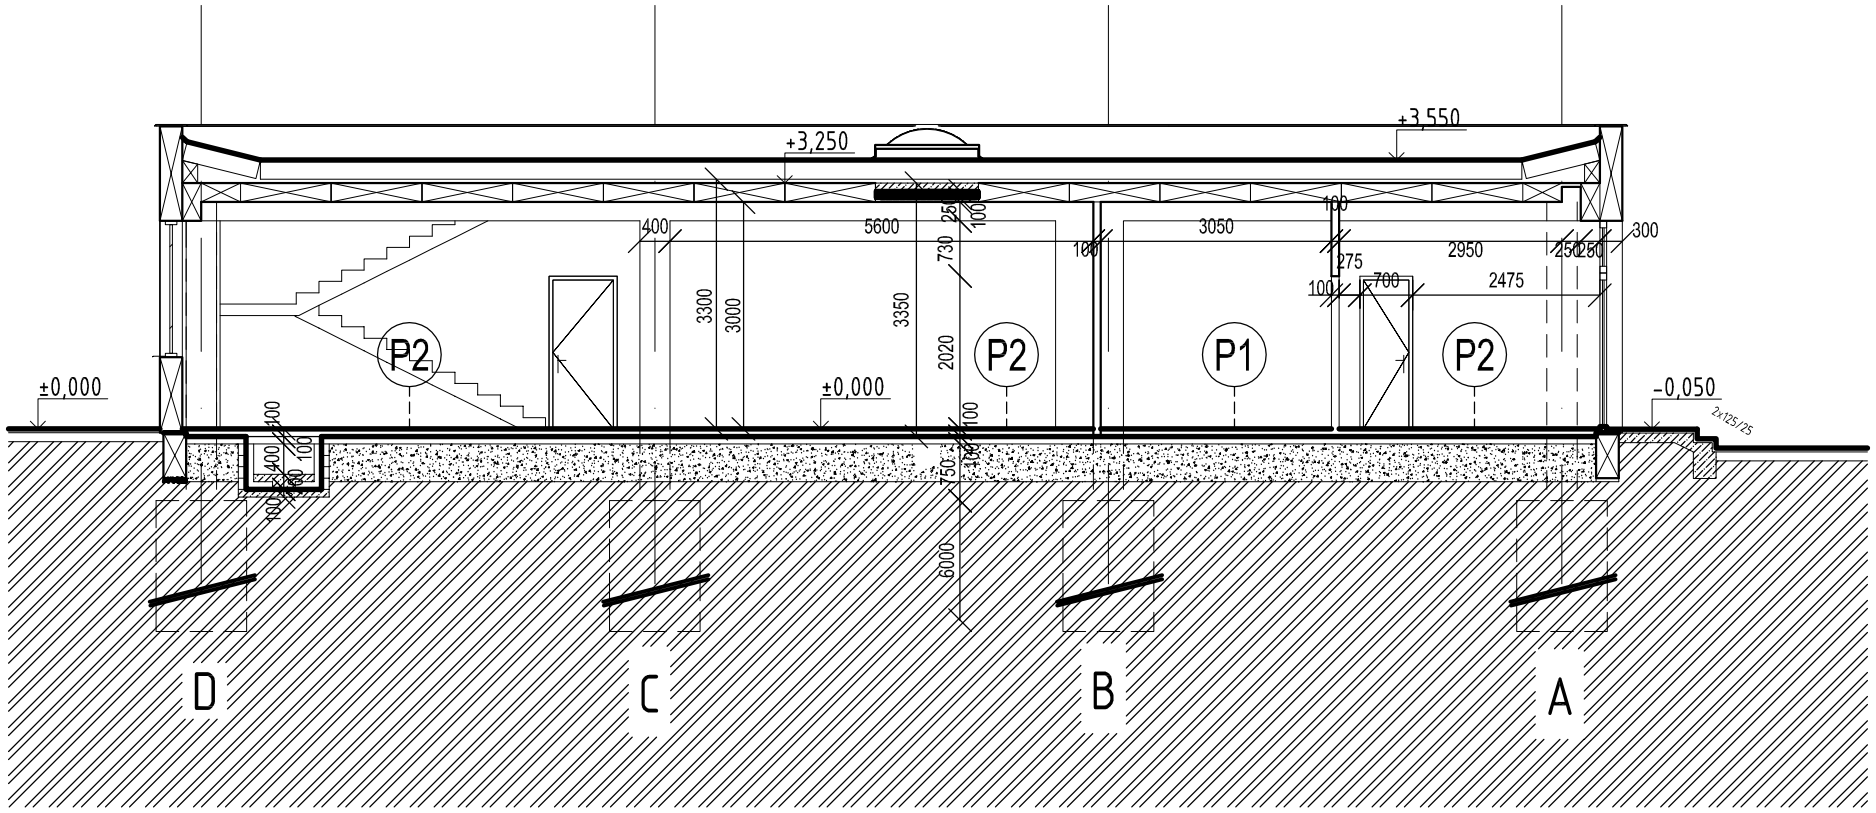


**TYPICKÝ REZ B-B´**

# SKUTKOVÝ STAV

| | |
|---|---|
| SADA ČÍSLO: | |
| PEČIATKA: | |

| | | |
|---|---|---|
| ZODP. PROJEKTANT: | Ing.arch. Marián MIKUŠ | Ing.arch. Marián Mikuš - ATELIÉR M<br>Myslina 159, 066 01 Humenné<br>IČO: 32 373 945, registračné č.: 0482 AA<br>marianmikus@orangemail.sk, +421 905 626 671 |
| AUTOR NÁVRHU: | Ing.arch. Marián MIKUŠ | |
| KRESLIL: | Ing.arch. Marián MIKUŠ | |

INVESTOR: Stredisko služieb školám a školským zariadeniam Petržalka, Bohrova 1, 851 01 Bratislava. IČO: 31 811 485

| | | |
|---|---|---|
| NÁZOV STAVBY: | **MŠ PIFFLOVA - rekonštrukcia kuchyne ŠJ a prestavba časti HP a školníckeho bytu na triedy MŠ** | FORMÁT: 2 x A4<br>DÁTUM: 08 / 2020<br>STUPEŇ: PROJEKT - RDS 5<br>DIEL: ASR<br>STAVEBNÝ OBJEKT: SO 01 |

MIESTO: PIFFLOVA 1240/10, 851 01 Petržalka, p.č. 4525, 4526 a 4559/1, k.ú. Petržalka

| | | |
|---|---|---|
| OBSAH VÝKRESU: | **Blok "B" - HP**<br>**TYPICKÝ REZ B-B´** | MIERKA: **M 1:100**<br>ČÍSLO VÝKRESU: **05.** |