


BÚRACIE A DEMONTÁŽNE PRÁCE

POHĽAD SEVERNÝ BLOK "B" - HP


MIERKA 1:100

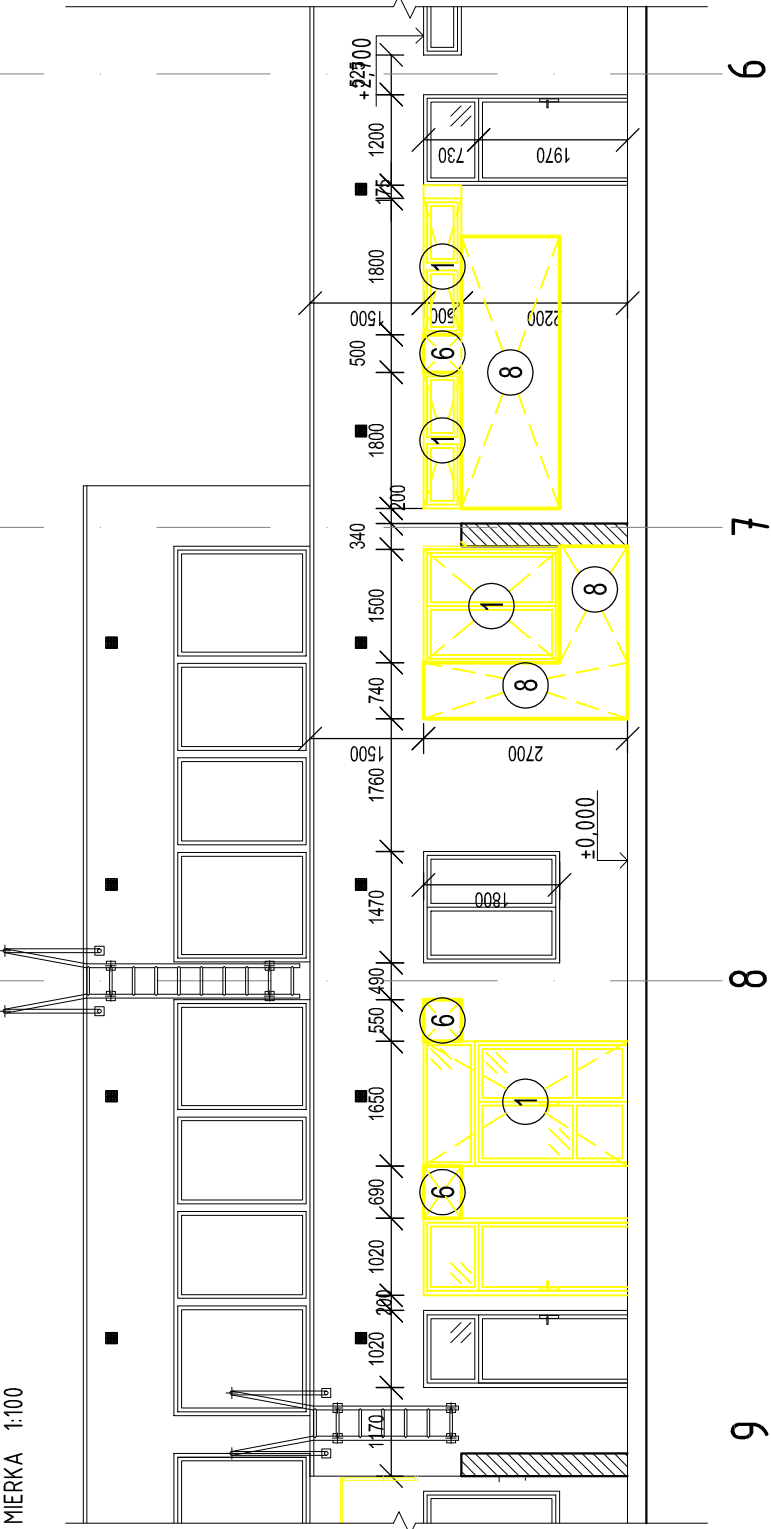

DOPLNENIE KONŠTRUKCIÍ


POHĽAD SEVERNÝ BLOK "B" - HP

MIERKA 1:100

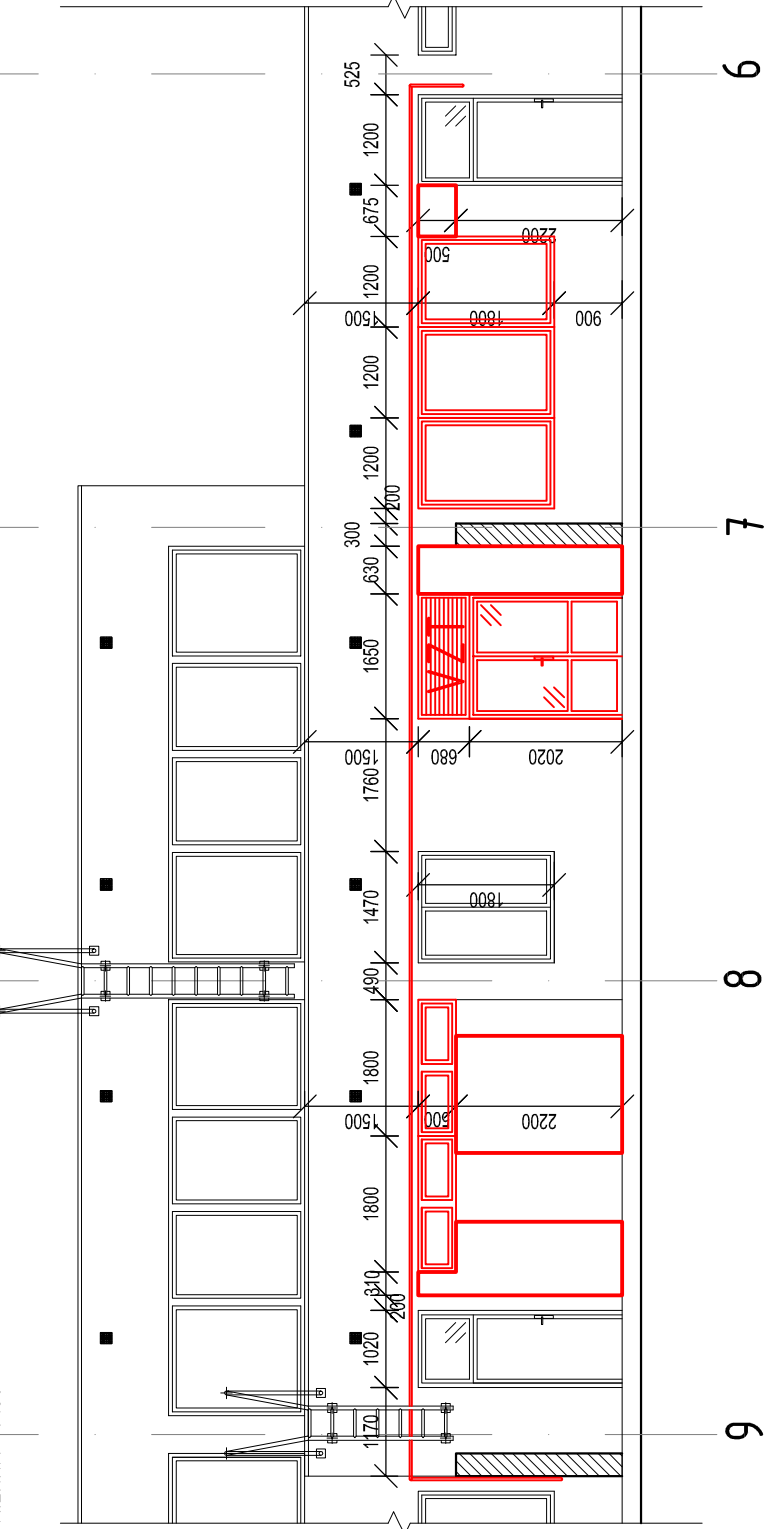

POHĽAD VÝCHODNÝ BLOK "C" - DJ55

MIERKA 1:100

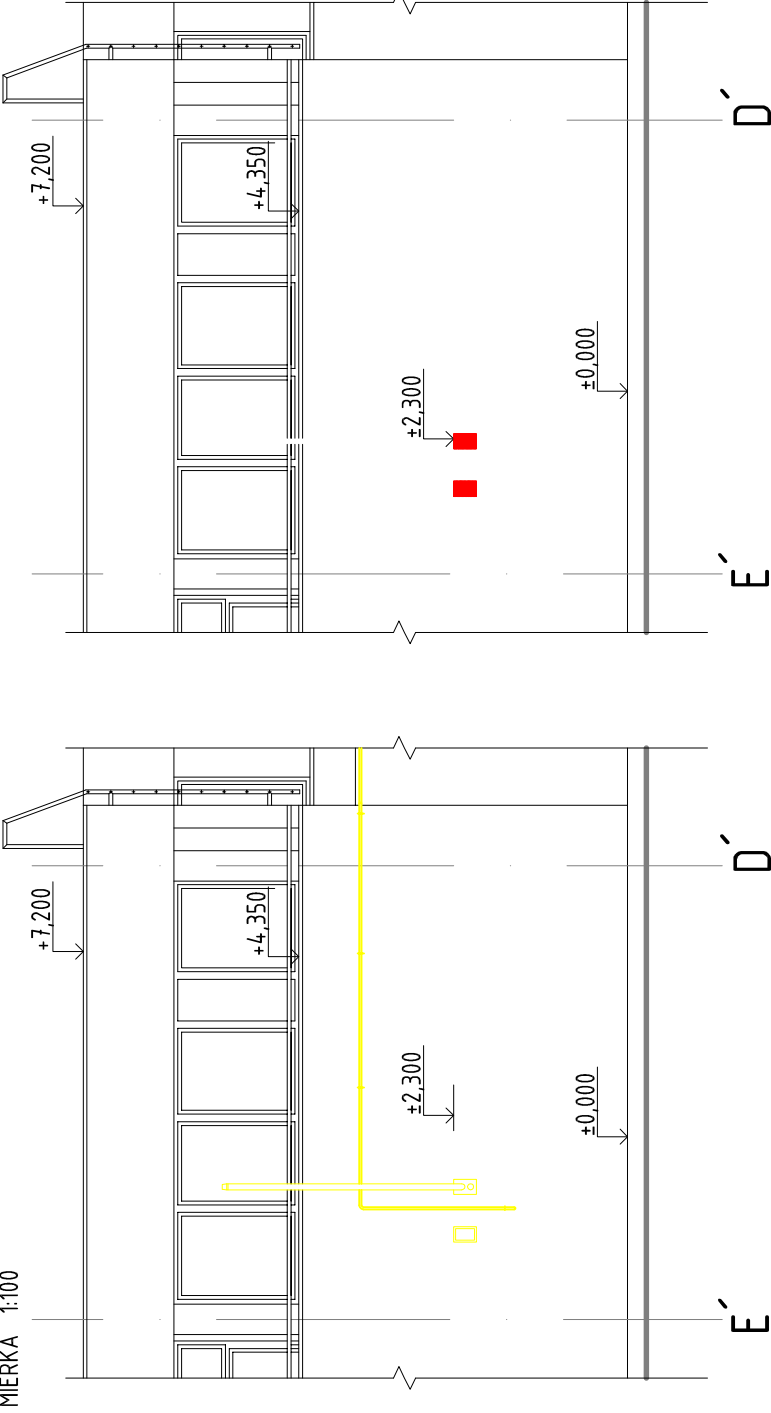

LEGENDA BÚRACÍCH PRÁC:



PÔVODNÉ MURIVO A KONŠTRUKCIE



BÚRACIE A DEMONTÁŽNE PRÁCE



DOPLNENIE KONŠTRUKCIÍ



VZT LAMELOVÁ VÝUSTKA

BÚRACIE PRÁCE

SADA ČÍSLO:

PEČIATKA:

ZODP. PROJEKTANT:	Ing.arch. Marián MIKUŠ	Ing.arch. Marián MIKUŠ	Ing.arch. Marián MIKUŠ - ATELIER M
AUTOR NAVRHU:	Ing.arch. Marián MIKUŠ	Ing.arch. Marián MIKUŠ	Myslná 159, 066 01 Humenné
KRESLIL:	Ing.arch. Marián MIKUŠ	Ing.arch. Marián MIKUŠ	IČO: 32 373 945, registrčné č.: 0482 AA
INVESTOR:	Sredisko služieb škôlám a školským zariadeniam Petržalka, Bohrova 1, 851 01 Bratislava. IČO: 31 811 485	Ing.arch. Marián MIKUŠ	marianmikus@orangenall.sk, +421 905 626 671
NÁZOV STAVBY:	MŠ PIFFLOVA - rekonštrukcia kuchyne ŠJ a prestavba časti HP a školského bytu na triedy MŠ		
FORMÁT	1 x A4	DATA	08 / 2020
STUPEŇ	PROJEKT - RDS 5	DIEL	ASR
STAVEBNÝ OBJEKT	SO 01	MIERKA:	ČÍSLO VÝKRESU:
MIESTO: PIFFLOVA 1240/10, 851 01 Petržalka, p.č. 4525, 4526 a 4559/1, k.ú. Petržalka			
OBSAH VÝKRESU: Bloky "B" - HP a "C" - DJ55			
POHĽADY -búracie práce			
MIERKA: M 1:100			13.