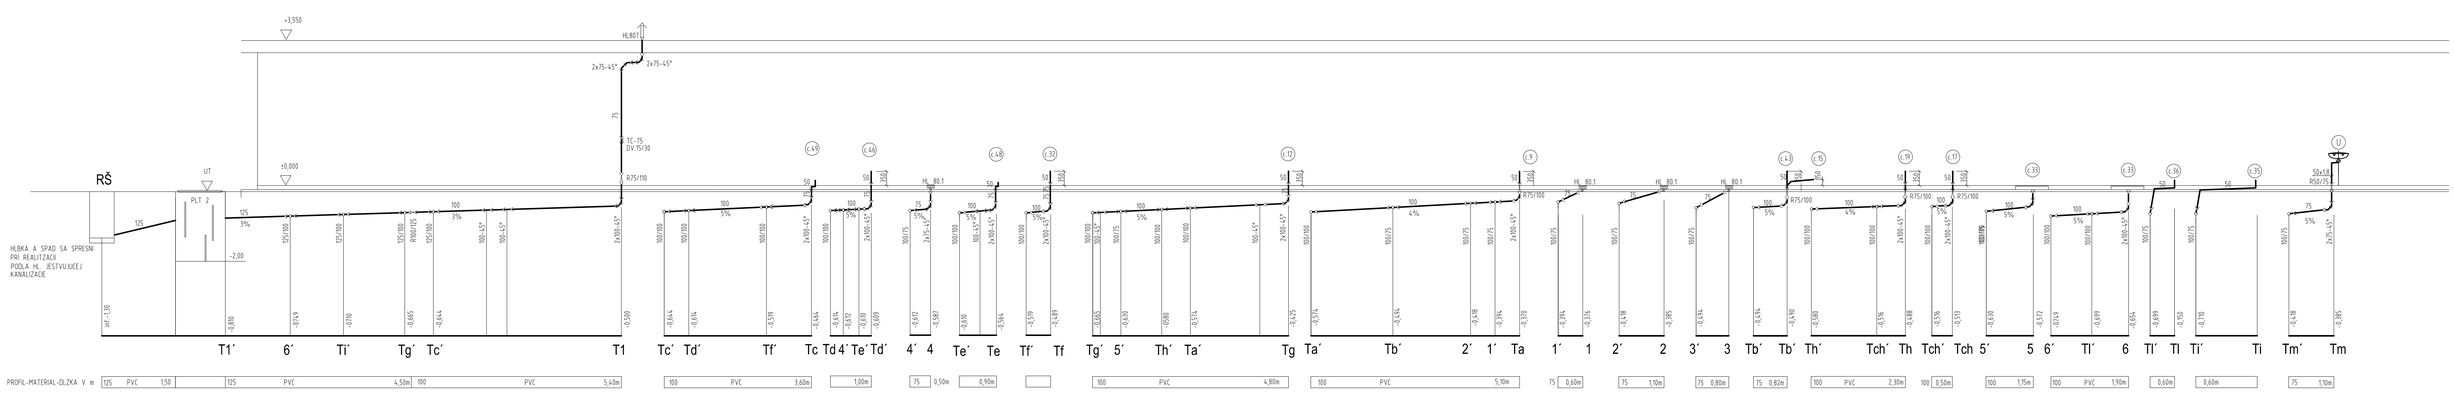

SADA ČÍSLO:	
PRÍČATKA:	

ZODP. PROJEKTANT:	Ing.arch. Marián Mikuš	Ing.arch. Marián Mikuš - ATELIÉR M Mydlina 109, 066 01 Humenné IČO: 32 373 945, registrácia č.: 5482 AA marianmikus@zoznam.sk, +421 905 626 071
AUTOR NÁVRHU:	Ing.Helena PRÍKELOVÁ	
KRESLIL:	Ing.Helena PRÍKELOVÁ	
INVESTOR:	Stredisko služieb školám a školským zariadeniam Petržalka, Bohrova 1, 851 01 Bratislava, IČO: 31 811 485	
NÁZOV STAVBY:	**MŠ PIFFLOVA - rekonštrucia kuchyne ŠJ a prestavba časti HP a a rekonštrukcia kuchyne ŠJ**	FORMÁT: A x A4 DÁTUM: 07 / 2025 STUPEŇ: PROJEKT - RDS 5 DIEL: ZDRAVOTECHNIKA STAVEBNÝ OBJEKT: SO 01
MIESTO:	PIFFLOVA 1240/10, 851 01 Bratislava, p.č.4525,4526 a 4559/1, k.ú. Petržalka	
OBSAH VÝKRESU:	**REZY TUKOVOU KANALIZÁCIOU**	MIERKA: **M 1:50** ČÍSLO VÝKRESU: **ZT-7**