



POHLAD SEVERNÝ BLOK "B" - HP

MIERKA 1:100

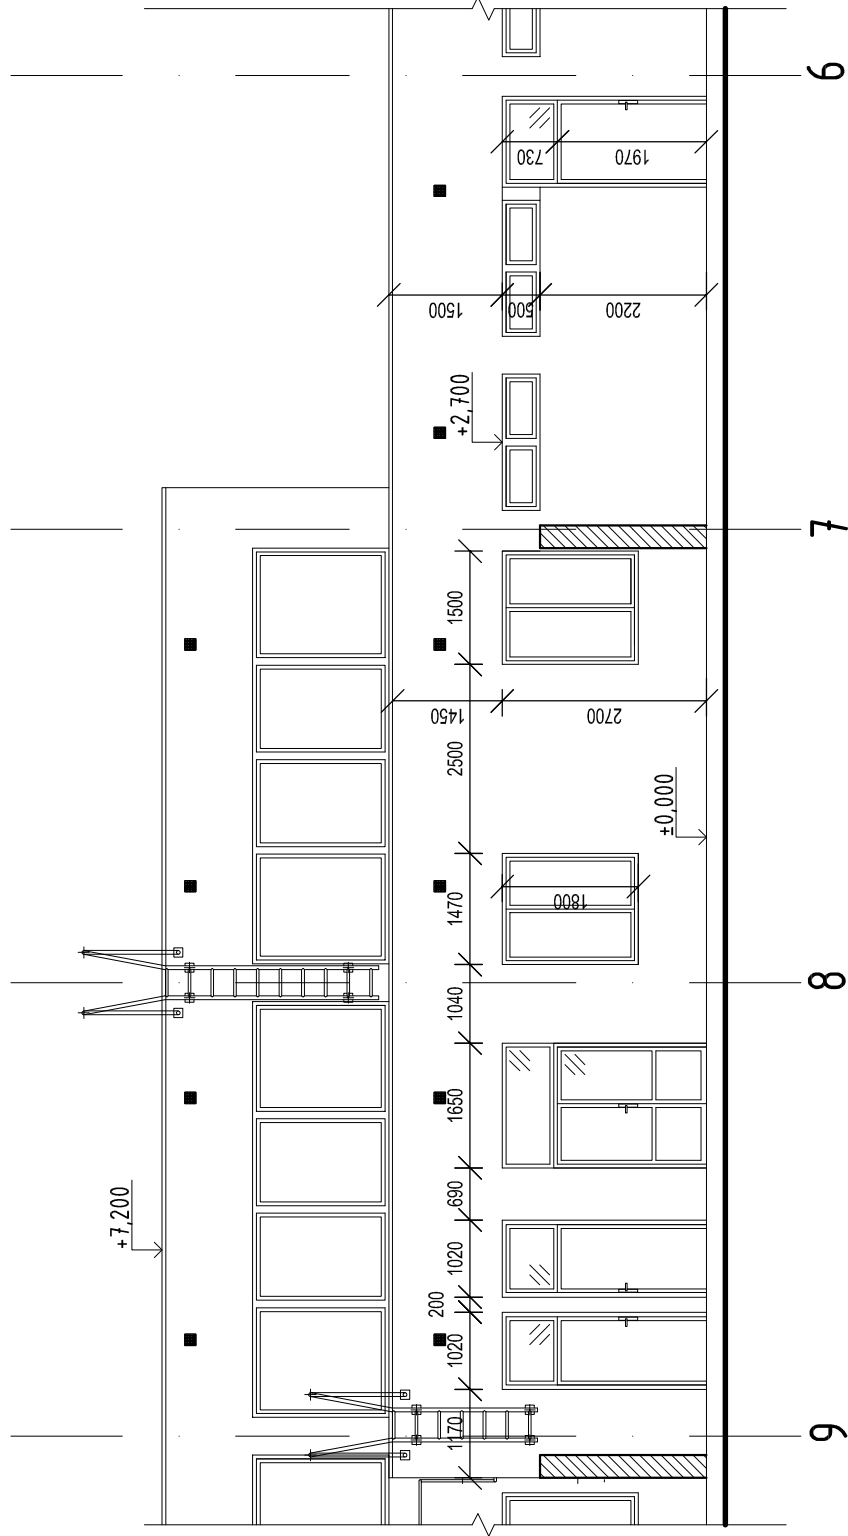

POHĹAD VÝCHODNÝ BLOK "C" - DJ55


MIERKA 1:100

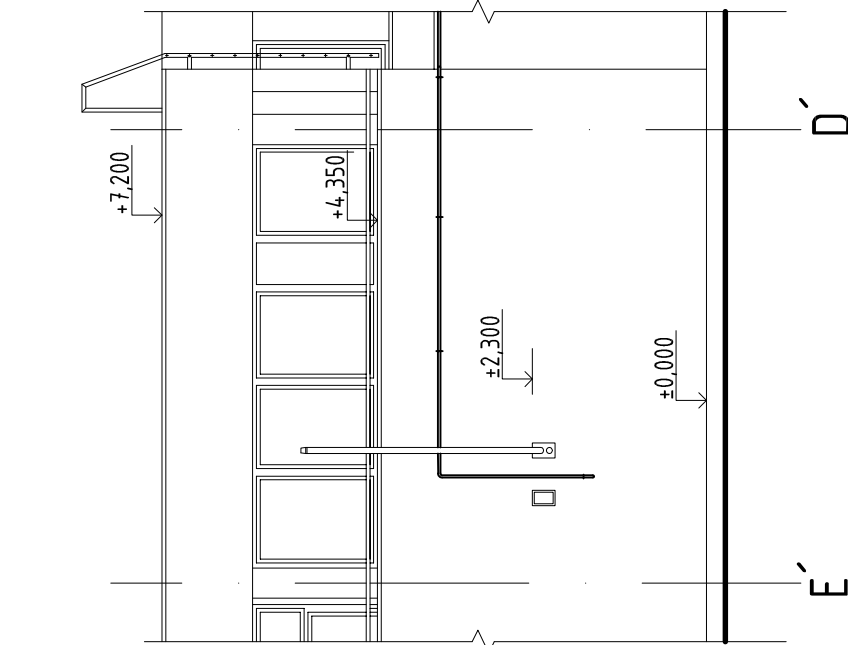

SKUTKOVÝ STAV

SADA ČÍSLO:

PEČIATKA:

ZODP. PROJEKTANT:	Ing.arch. Marián MIKUŠ	0	✓
AUTOR NÁVRHU:	Ing.arch. Marián MIKUŠ		
KRESLIL:	Ing.arch. Marián MIKUŠ		
INVESTOR: Stredisko služieb škôlám a školským zariadeniam Petržalka, Bohrova 1, 851 01 Bratislava. IČO: 31 811 485			
NÁZOV STAVBY:	MŠ PIFFLOVA - rekonštrukcia kuchyne ŠJ a prestavba časti HP a školníckeho bytu na triedy MŠ		
MIESTO: PIFFLOVA 1240/10, 851 01 Petržalka, p.č. 4525, 4526 a 4559/1, k.ú. Petržalka		Ing.arch. Marián Mikuš - ATELIER M Myslna 159, 066 01 Humenné IČO: 32 373 945, registrčné č.: 0482 AA mariannmikuš@orangeremall.sk +421 905 626 671	
OBSAH VÝKRESU: Bloky "B" - HP a "C" - DJ55 POHLADY		FORMÁT	2 x A4
		DÁTUM	08 / 2020
		STUPEŇ	PROJEKT - RDS 5
		DIEL	ASR
		STAVEBNÝ OBJEKT	SO 01
MIERKA:		ČÍSLO VÝKRESU:	
M 1:100		06.	