

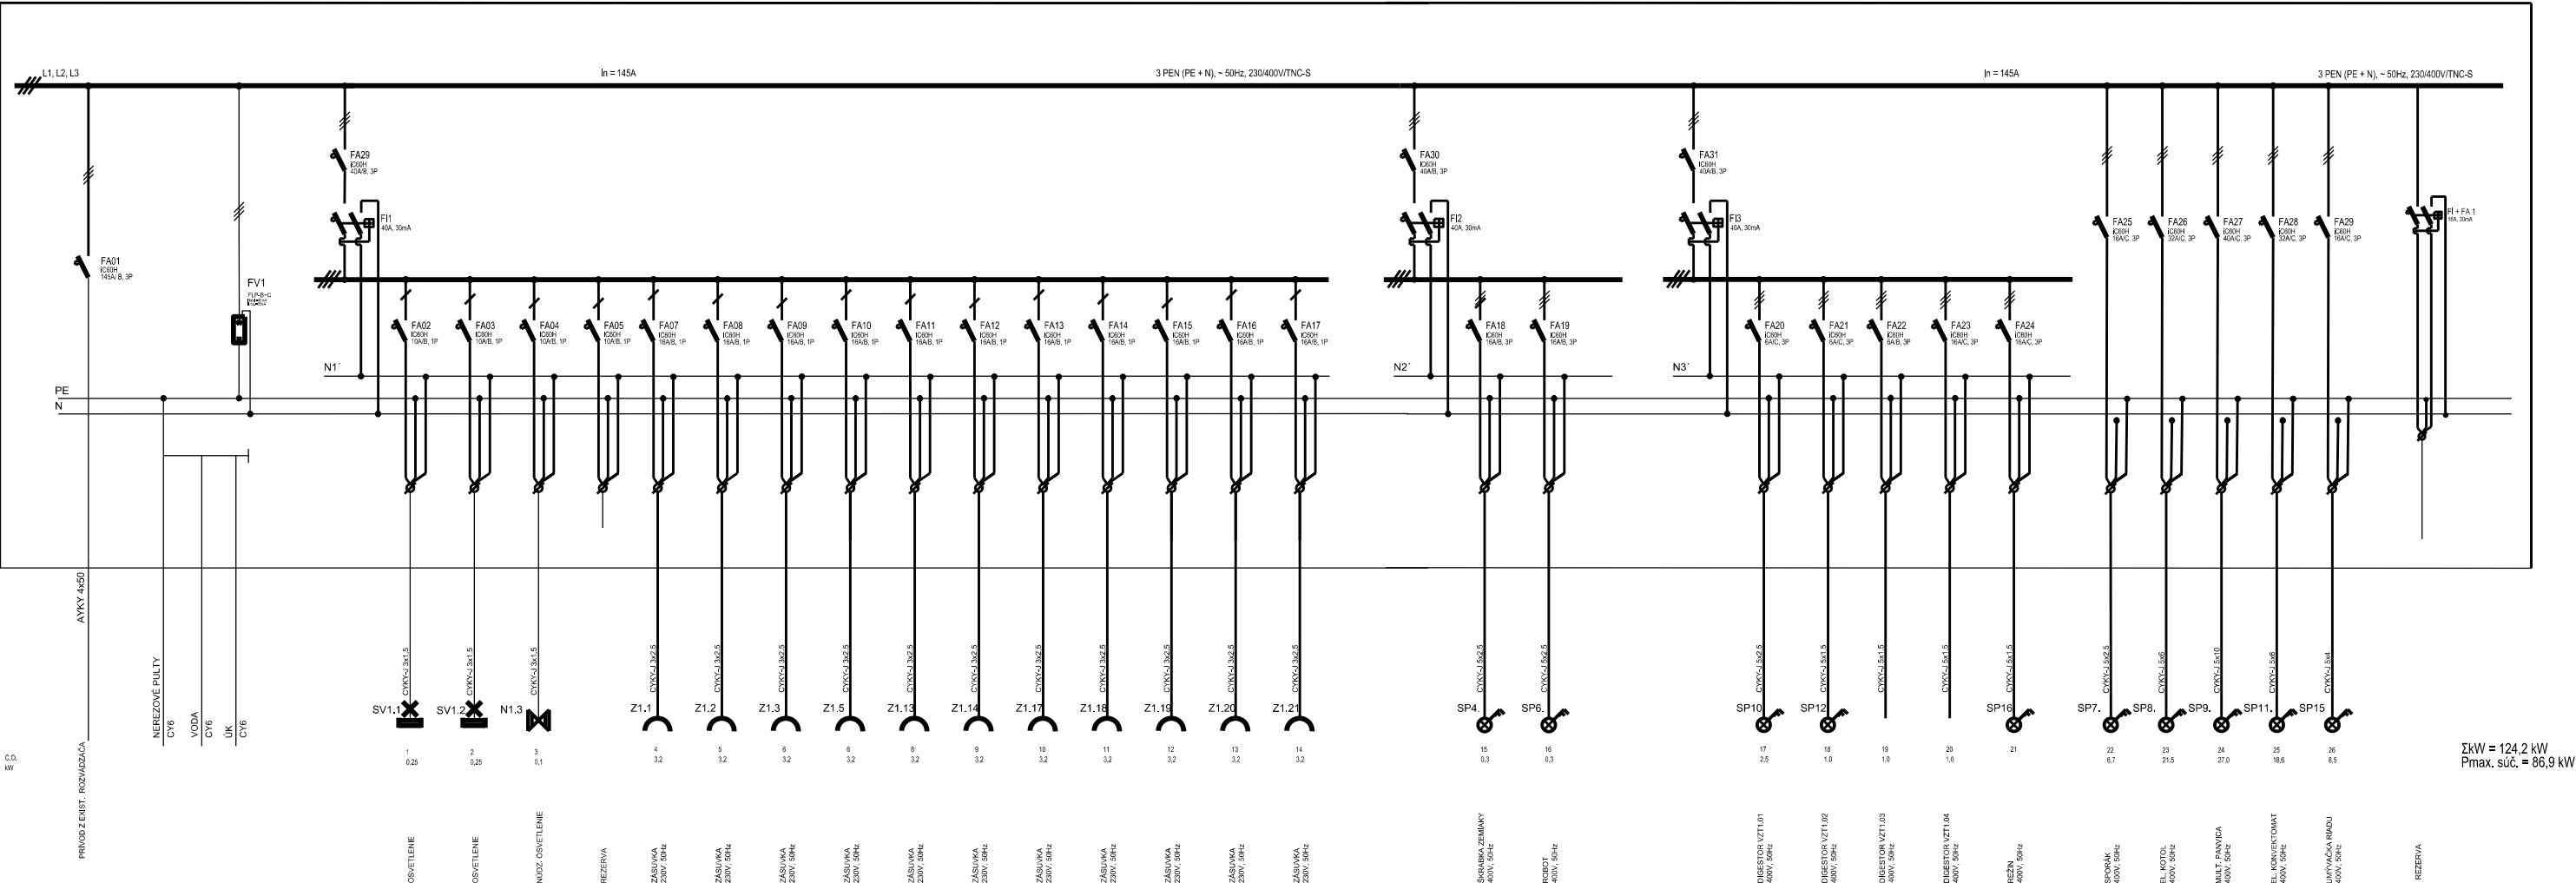


ROZVÁDZAČ RK

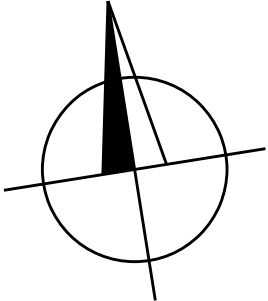

Predložené stupne

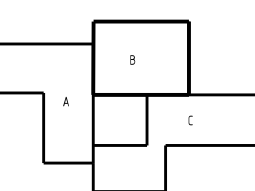

NAVRHOVANÝ STAV

Ochrana pred zásahom elektrickým prúdom podľa do 1000V STN EN 61140:2016-10:

Ochranné opatrenie: SAMOČINNÉ ODPOJENIE NAPÁJANIA

Základná ochrana ( ochrana pred priamym dotykom ) zabezpečená: základnou izoláciou živých častí, alebo zábranami, krytmi alebo polohou

Ochrana pri poruche ( ochrana pred nepriamym dotykom ) je zabezpečená: ohranným pospájaním a samočinným odpojením napájania pri poruche

Ochranné opatrenie: DVOJITÁ ALEBO ZOSILNENÁ ISOLÁCIA

Základná ochrana je zabezpečená: základnou izoláciou

Základná ochrana a ochrana pri poruche je zabezpečená: prídavnou izoláciou alebo zosilnenou izoláciou medzi živými časťami a prístupnými časťami

Ochranné opatrenie: MALÉ NAPÄTIE SELV A PELV

DOPLNKOVÁ OCHRANA : prúdové chrániče RCD

NAPÁŤOVÁ SÚSTAVA: 3 + PE+N AC 50Hz, 230/400V, TN-S

SADA ČÍSLO:

PEČIATKA:

ZODP. PROJEKTANT:	Ing. Lukáš Belko	<div>Ing.arch. Marián Mikuš - ATELIER M</div> <div>Myslína 159, 066 01 Humenné</div> <div>IČO: 32 373 945, registračné č.: 0482 AA</div> <div>marianmikus@orangemail.sk, +421 905 626 671</div>		
AUTOR NÁVRHU:	Ing.arch. Marián MIKUŠ			
KRESLIL:	Ing. Lukáš Belko			
INVESTOR: Stredisko služieb školám a školským zariadeniam Petržalka, Bohrova 1, 851 01 Bratislava. IČO: 31 811 485				
NÁZOV STAVBY:	<div>MŠ PIFFLOVA - rekonštrukcia</div> <div>kuchyne ŠJ a prestavba časti HP a</div> <div>školsníckeho bytu na triedy MŠ</div>		FORMÁT	2 x A4
			DÁTUM	07 / 2020
			STUPEŇ	PROJEKT - RDS 5
			DIEL	ELEKTRO
			STAVEBNÝ OBJEKT	SO 01
MIESTO: PIFFLOVA 1240/10, 851 01 Petržalka, p.č. 4525, 4526 a 4559/1, k.ú. Petržalka				
OBSAH VÝKRESU:	<div>Blok "B" - HP</div> <div>ROZVÁDZAČ RK</div>		MIERKA:	ČÍSLO VÝKRESU:
			-	3.