


LEGENDA MIESTNOSTÍ (BLOK "B" - HP)		
Číslo miestn.	Názov miestnosti	Plocha m ²
B1.01	Vstup do exteriéru	9,64
B1.02	Letné WC detí	4,00
B1.03	Miestnosť pre hlavný rozvôdzoč	6,25
B1.04	Sklad záhradného náradia	6,78
B1.05	Univerzálna sála	71,95
B1.06	Jedáleň MŠ	71,95
B1.07	Vstup zamestnancov kuchyne	2,38
B1.08	Šatňa zamestnancov kuchyne	6,96
B1.09	Umývareň a sprcha zamestnancov	3,05
B1.10	miestnosť zrušená	—
B1.11	Upratovačňa	1,06
B1.12	Kuchyňa	33,66
B1.13	Umývanie stolového riadu	6,63
B1.14	Sklad potravín	8,42
B1.15	Manipulačný priestor	12,17
B1.16	Kancelária	10,52
B1.17	Hrubá príprava zeleniny	6,29
B1.18	miestnosť zrušená	—
B1.19	Umývareň + WC detí	17,15
B1.20	Sklad	4,10
B1.21	Denná miestnosť personálu	34,95
B1.22	Trieda MŠ	109,12
B1.23	miestnosť zrušená	—
B1.24	miestnosť zrušená	—
B1.25	miestnosť zrušená	—
B1.26	miestnosť zrušená	—
B1.27	miestnosť zrušená	—
B1.28	miestnosť zrušená	—
B1.29	miestnosť zrušená	—
B1.30	Dopravná chodba	8,33
B1.31	Sklad	3,40
B1.32	Sklad DKP	16,79
B1.33	miestnosť zrušená	—
B1.34	miestnosť zrušená	—
B1.35	miestnosť zrušená	—
B1.36	miestnosť zrušená	—
B1.37	miestnosť zrušená	—
B1.38	Sklad odpadkov	1,00
B1.39	Hospodársky dvor	55,60
B1.40	Vonkajší sklad	7,98
B1.41	Sklad obalov	—
B1.42	Rampa	10,63
B1.43	Predložené stúpane	2,04
B1.44	Predložené stúpane	2,55
B1.45	Predložené stúpane	2,04

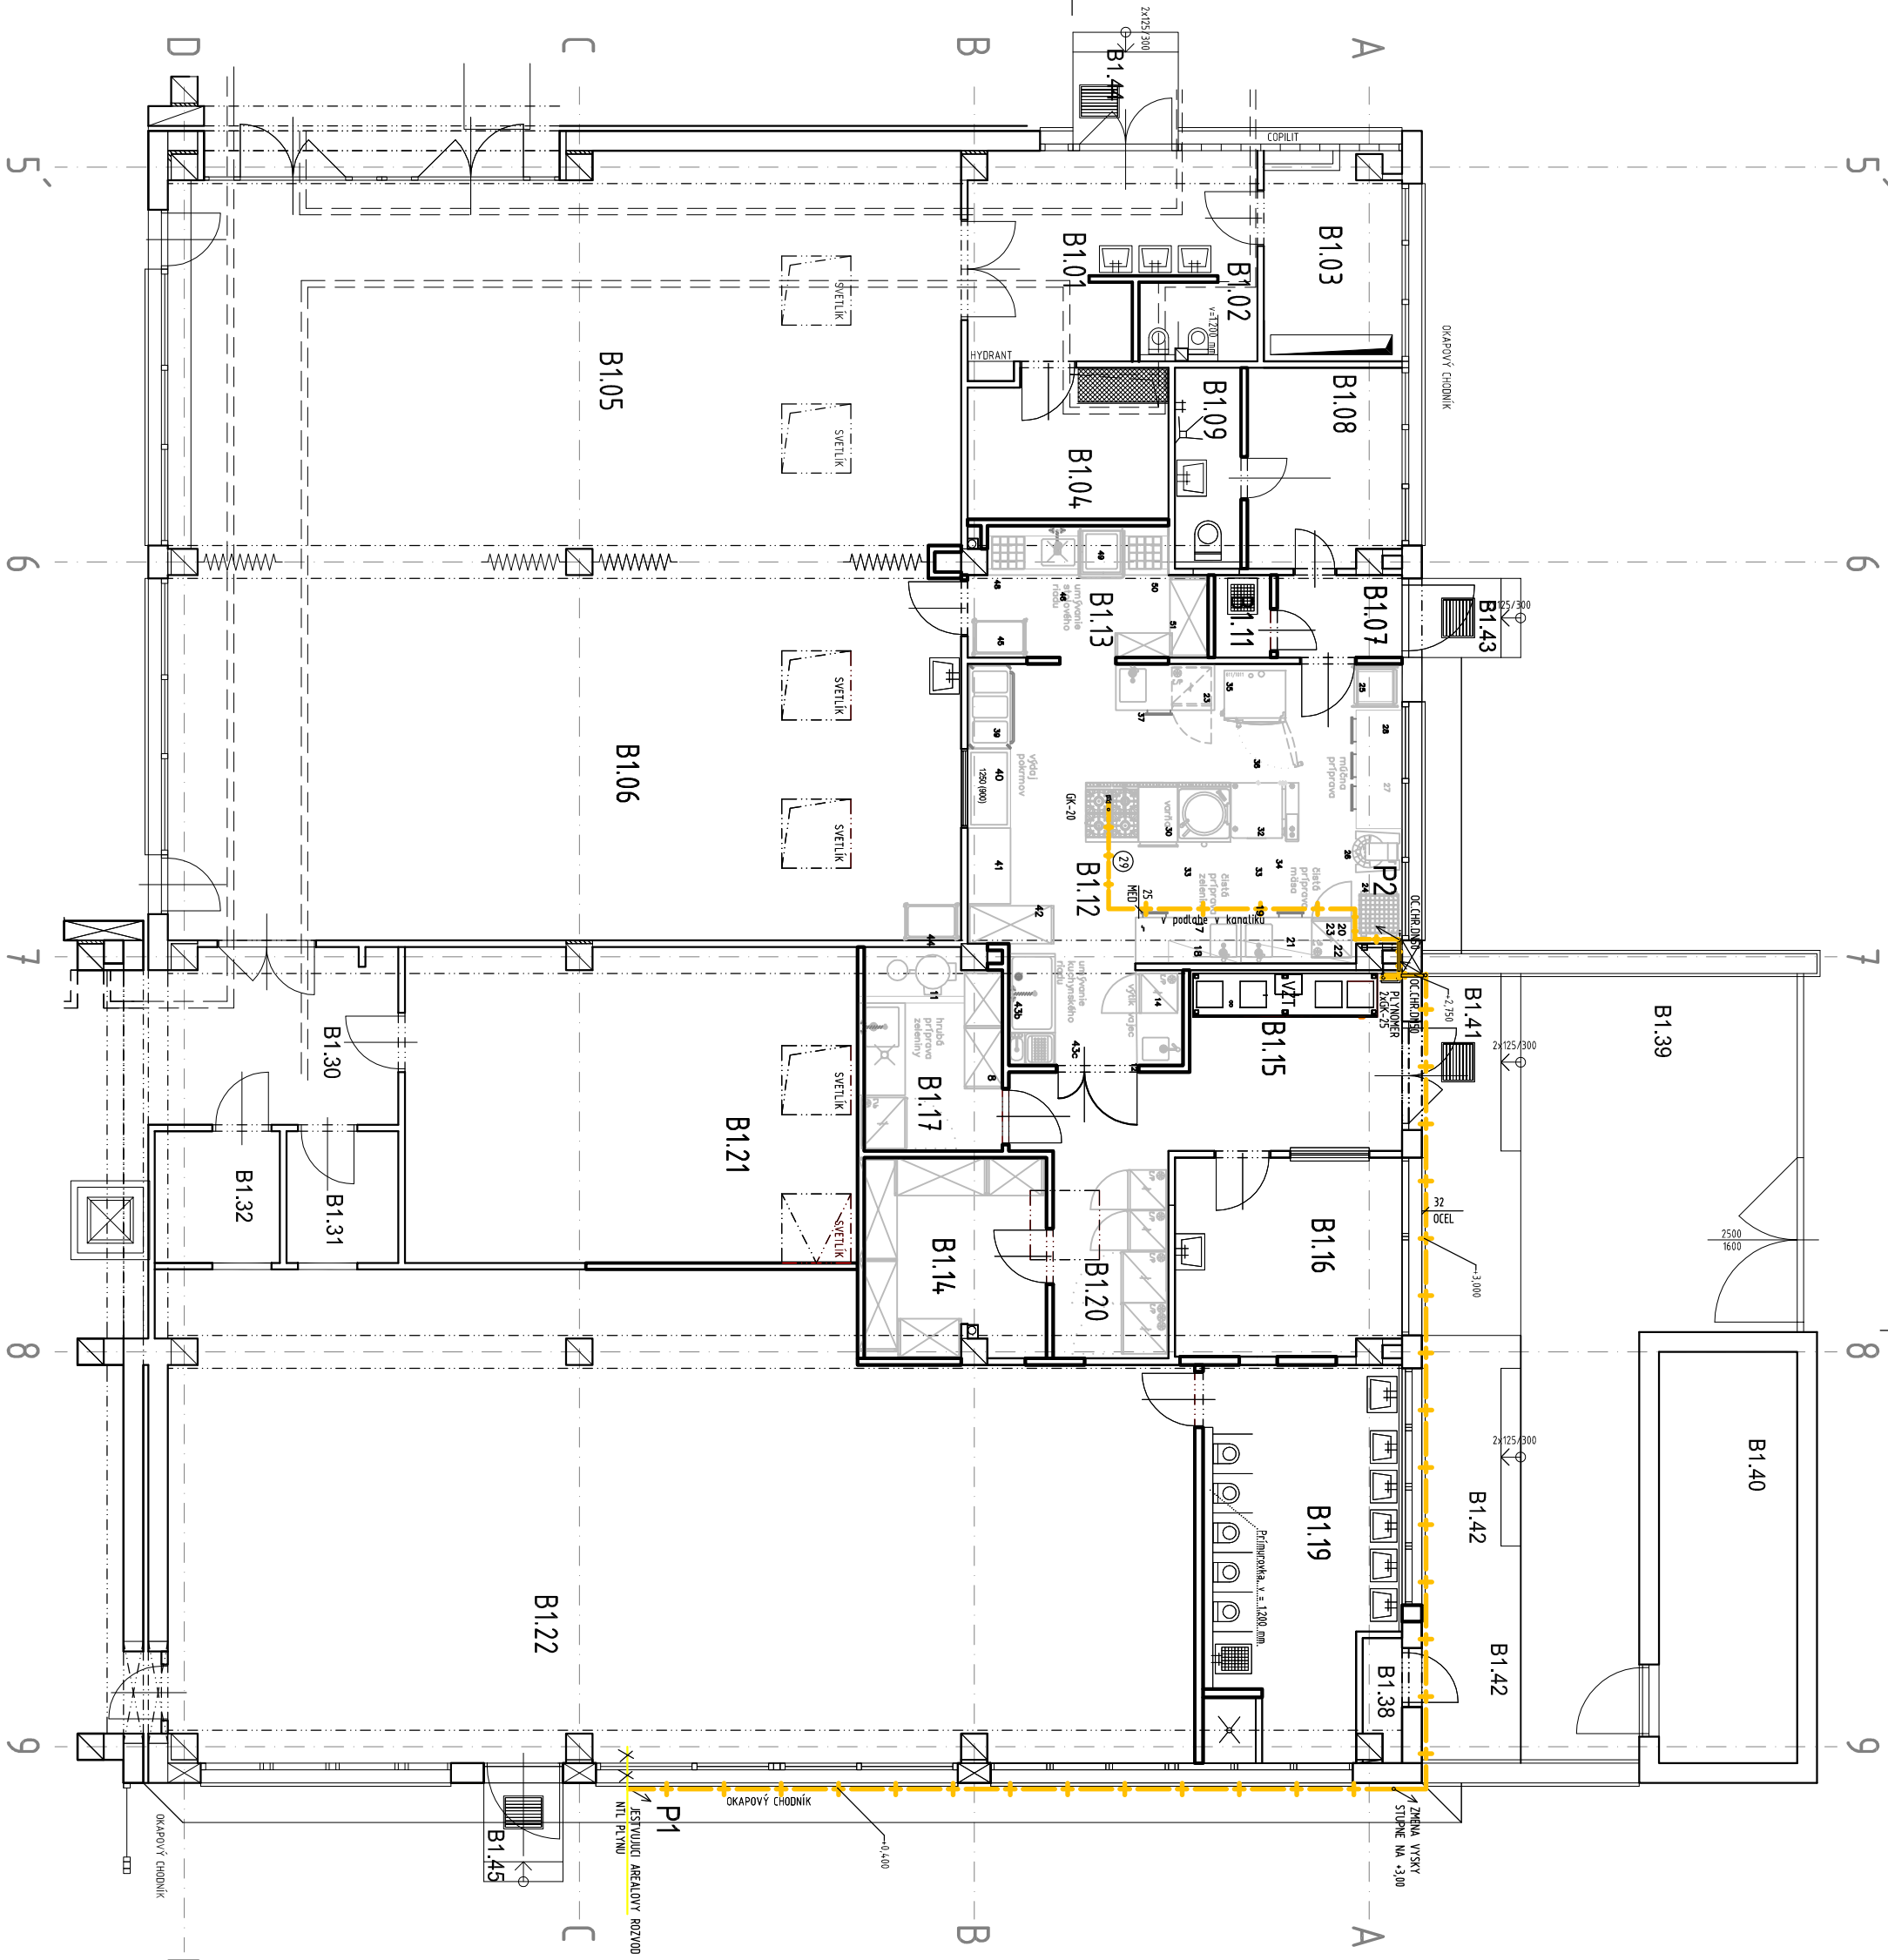

NAVROVANÝ STAV

LEGENDA GRAFICKÉHO ZNAČENIA

	ROZVOD PLYNU-NAVROHOVANÝ
	SPORAK KOMBIMOVANÝ S RÚROU
	4xHORAK (F4-98GE
	STUPACKA PLYNU

SADA ČÍSLO:

PEČATKA:

ZODP. PROJEKTANT:	Ing.arch. Marián MIKUŠ	Ing.arch. Marián Mikuš - ATÉLIER M
AUTOR NÁVRHU:	Ing.Helena PRIKELCOVÁ	Mestina 159, 086 01 Humenné
KRESLI:	Ing.Helena PRIKELCOVÁ	IČO: 32 373 945, registrácie č.: 0482 AA mahannikusa@orange.sk, +421 905 626 671
INVESTOR:	Stredisko služieb škôl a školským zariadeniam Pezinka, Bohova 1, 851 01 Bratislava, IČO: 31 811 485	
NÁZOV STAVBY:	MŠ PIFELLOVA - rekonštrukcia kuchyne ŠJ a prestavba časti HP a školského bytu na triedy MŠ	
Miesto:	PIFELLOVA 1240/10, 851 01 Bratislava, p.č. 4525, 4525 a 4539/1, k.ú. Pezinka	
OBSAH VÝKRESU:	Blok "B" - HP	MIERKA:
PÔDORYS 1.NP		M 1:100
		PLF 2

