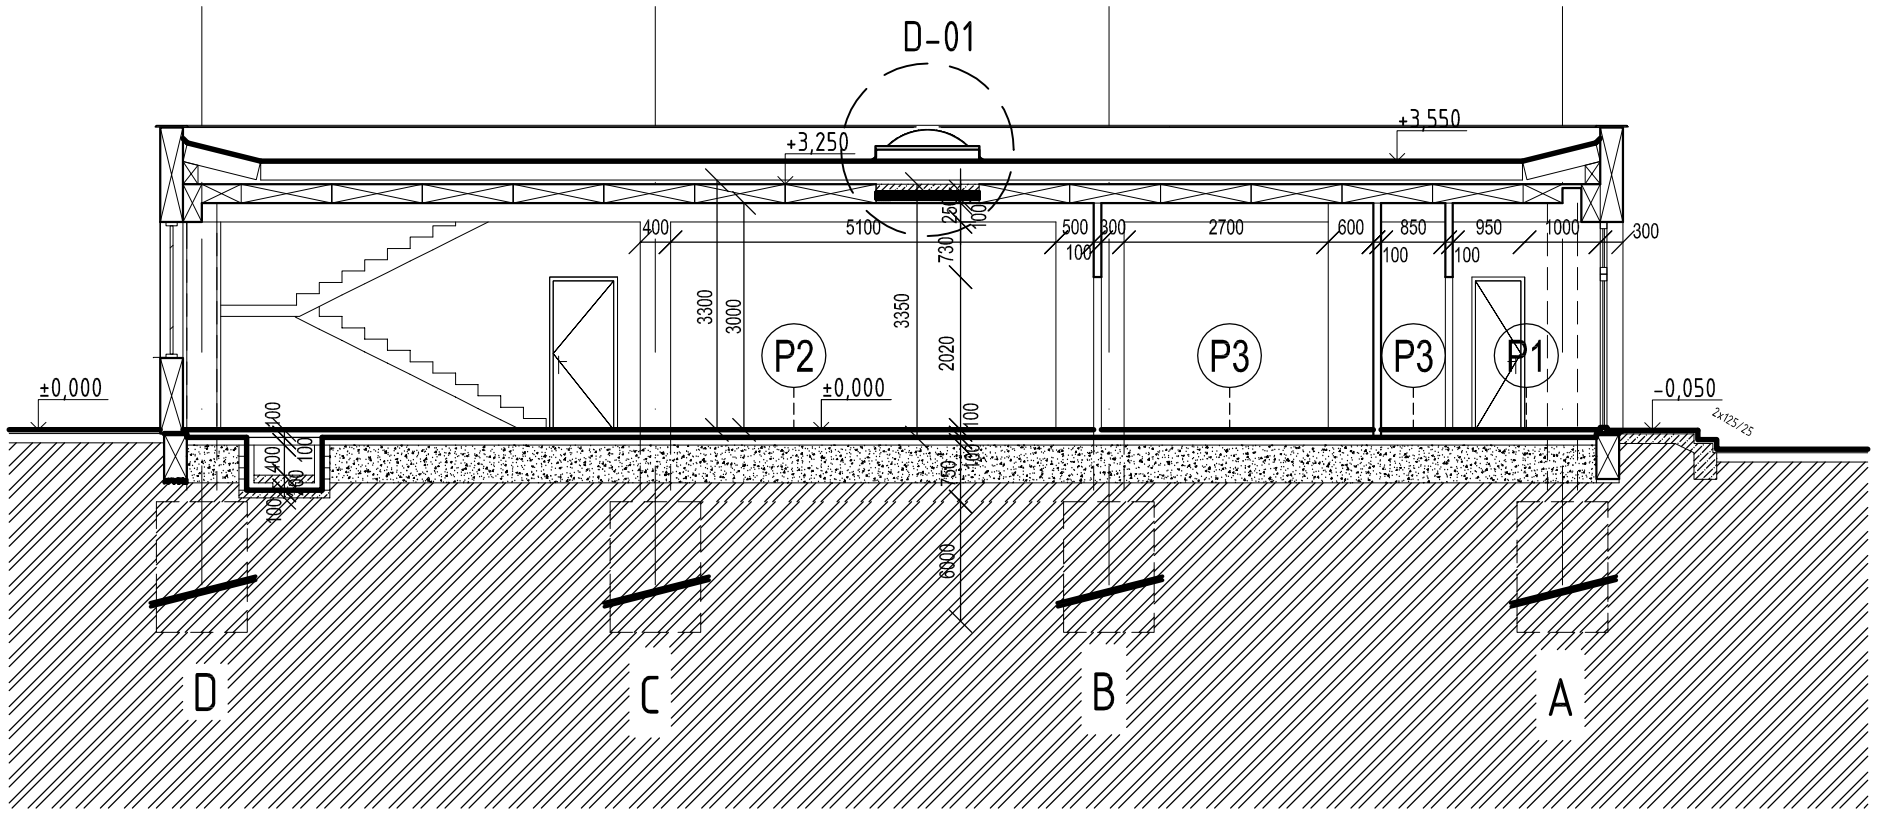

TYPICKÝ REZ B-B´

POZNÁMKA:
VÝPIS SKLADBY KONŠTRUKCIÍ - VIĎ VÝKRES č. 23.
VÝPIS OKIEN A DVERÍ- VIĎ VÝKRES č. 24.

NAVRHOVANÝ STAV

SADA ČÍSLO:

PEČIATKA:

ZODP. PROJEKTANT:	Ing.arch. Marián MIKUŠ	Ing.arch. Marián Mikuš - ATELIÉR M Myslina 159, 066 01 Humenné IČO: 32 373 945, registračné č.: 0482 AA marianmikus@orangemail.sk, +421 905 626 671
AUTOR NÁVRHU:	Ing.arch. Marián MIKUŠ	
KRESLIL:	Ing.arch. Marián MIKUŠ	
INVESTOR:	Stredisko služieb školám a školským zariadeniam Petržalka, Bohrova 1, 851 01 Bratislava. IČO: 31 811 485	
NÁZOV STAVBY:	**MŠ PIFFLOVA - rekonštrukcia kuchyne ŠJ a prestavba časti HP a školníckeho bytu na triedy MŠ**	FORMÁT: 2 x A4 DÁTUM: 08 / 2020 STUPEŇ: PROJEKT - RDS 5 DIEL: ASR STAVEBNÝ OBJEKT: SO 01
MIESTO:	PIFFLOVA 1240/10, 851 01 Petržalka, p.č. 4525, 4526 a 4559/1, k.ú. Petržalka	
OBSAH VÝKRESU:	**Blok "B" - HP TYPICKÝ REZ B-B´**	MIERKA: **M 1:100** ČÍSLO VÝKRESU: **21.**