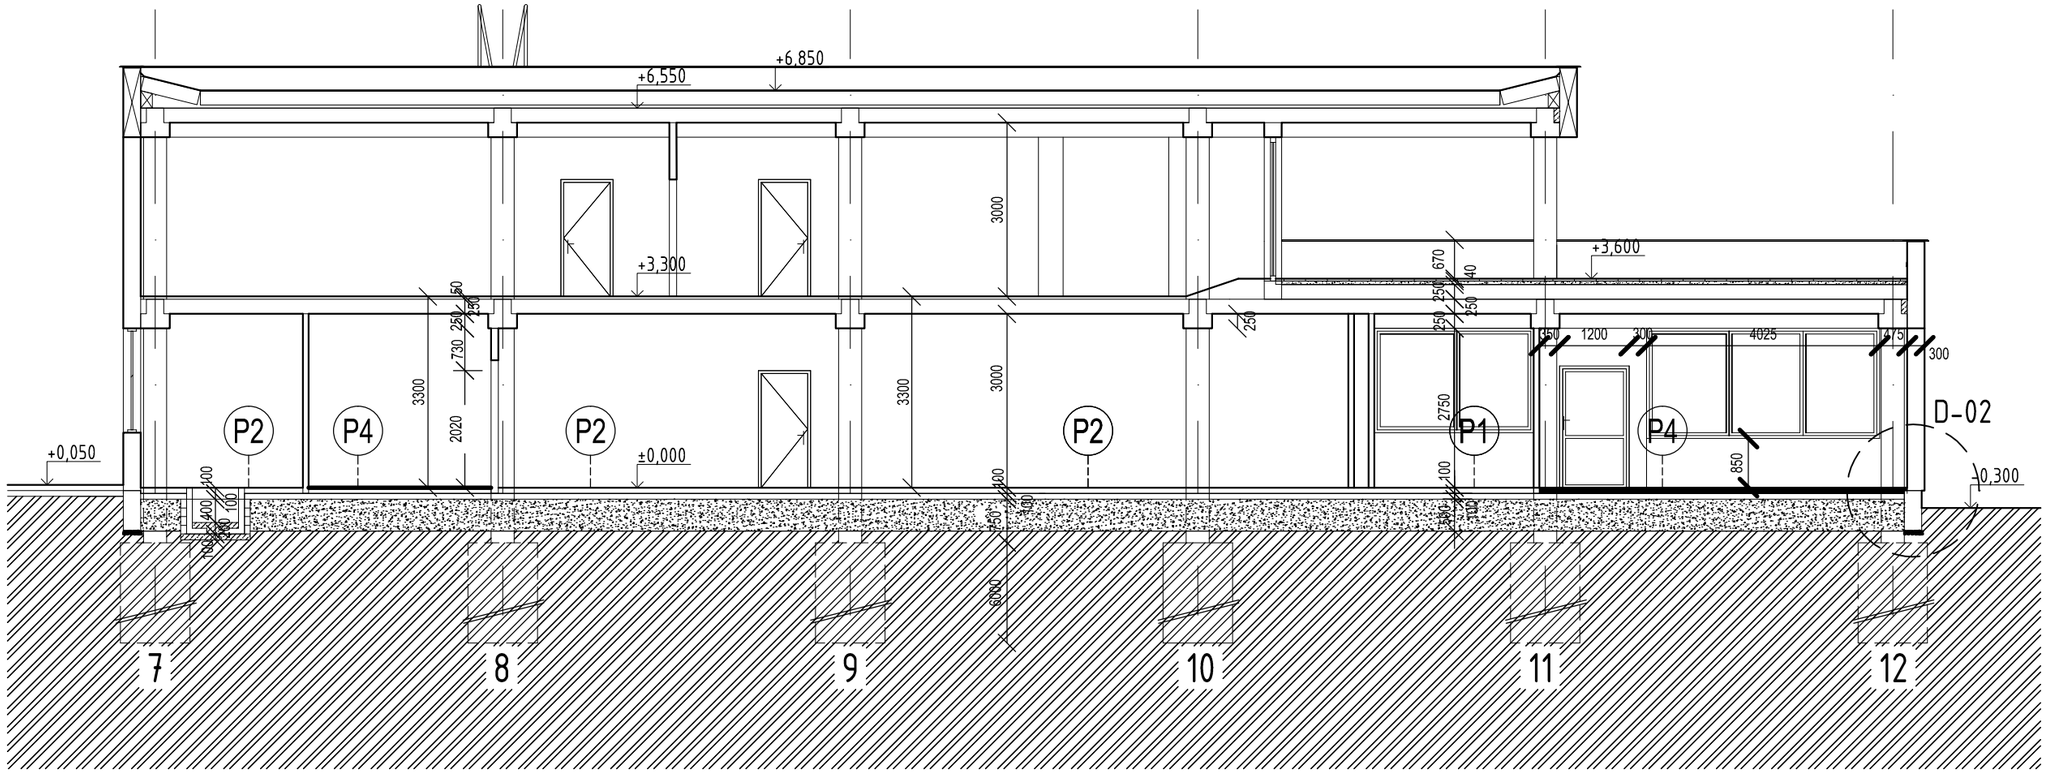

TYPICKÝ REZ A-A´

POZNÁMKA:
VÝPIS SKLADBY KONŠTRUKCIÍ - VIĎ VÝKRES č. 13.
VÝPIS OKIEN A DVERÍ- VIĎ VÝKRES č. 14.

NAVRHOVANÝ STAV

±0,000 = ÚROVEŇ PODLAHY NA 1.NP

ZODP. PROJEKTANT	VYPRACOVAL	KONTROLOVAL	SK UNION STAV s.r.o. projekcia,inž.činnosť,dozor MILETIČOVA 312/3A 821 08 BRATISLAVA
Ing., Ing. arch. Tomáš Žáček	Ing. Eduard Pohl	Ing., Ing. arch. Tomáš Žáček	
INVESTOR: Mestská časť Bratislava - Petržalka, Kutlíkova 17, Bratislava 852 12			
MIESTO STAVBY: ŠEVČENKOVA č. 1139/35, BRATISLAVA - Petržalka, p.č. 3391, k.ú. Petržalka			
NÁZOV: PRESTAVBA ŠKOLNÍCKEHO BYTU NA TRIEDU MŠ NA MŠ ŠEVČENKOVA 1139/35 - BRATISLAVA			FORMÁT: 2 x A4 DÁTUM: 09 / 2021 STUPEŇ P.D.: PDRS
PROFESIA: ARCHITEKTONICKO - STAVEBNÁ ČASŤ			ČÍSLO ZÁKAZKY: 588/21 MIERKA: 1: 100
OBSAH: Blok "C" - DJ 55 TYPICKÝ REZ A-A´			KÓTOVANÉ V: MM Č. VÝKRESU: 11