


BÚRACIE A DEMONTÁŽNE PRÁCE

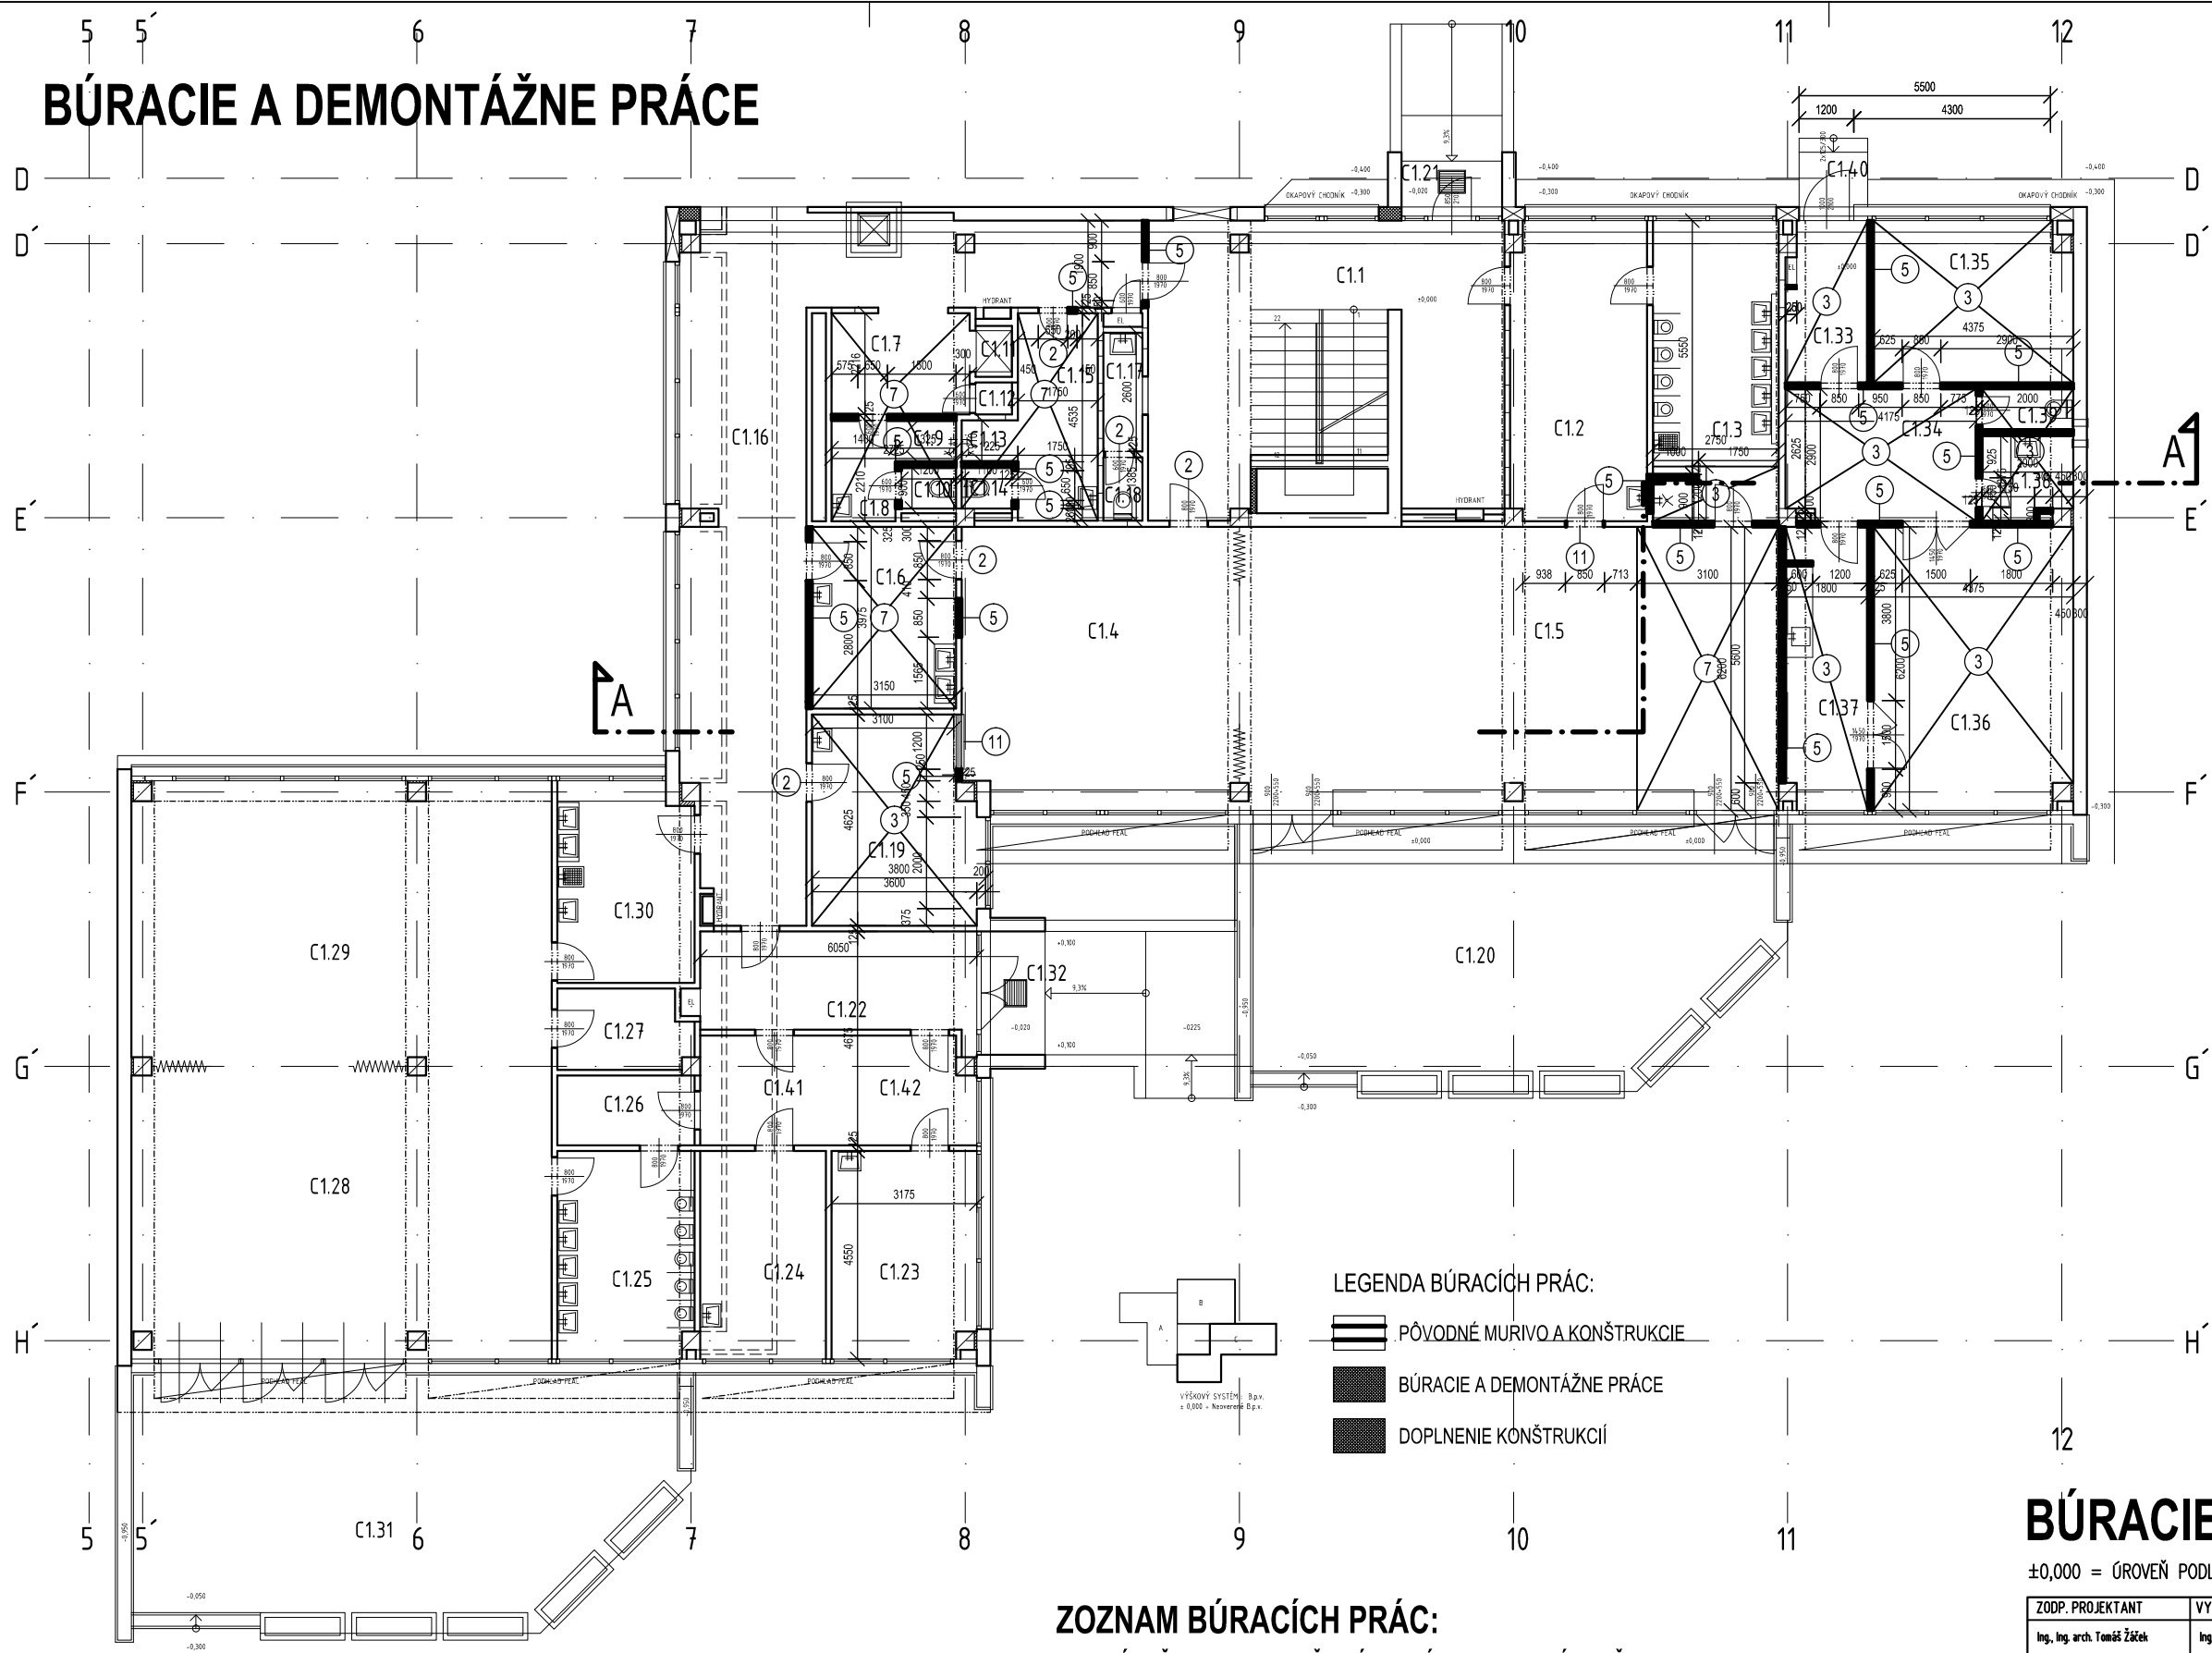

LEGENDA MIESTNOSTÍ (BLOK "C" - ETÁŽ 3)			
Číslo miestnosti	Názov miestnosti	Plocha m2	Podlaha
C1.01	Vstupná hala - kočíky	56,00	PVC
C1.02	Šatňa detí	17,92	PVC
C1.03	Umývareň - WC detí	18,15	KER. DLAŽBA
C1.04	Spálňa detí	37,18	PVC
C1.05	Denná miestnosť - herňa	74,28	PVC
C1.06	Sklad	12,52	KER. DLAŽBA
C1.07	Sklad	9,04	PVC
C1.08	Šatňa	2,94	KER. DLAŽBA
C1.09	Sprcha - personál	0,98	KER. DLAŽBA
C1.10	WC personál	0,98	KER. DLAŽBA
C1.11	Stolový výťah	1,08	CEM. POTER
C1.12	Sklad	0,63	CEM. POTER
C1.13	WC personál	1,11	KER. DLAŽBA
C1.14	Sklad	2,76	PVC
C1.15	Šatňa personálu	7,28	PVC
C1.16	Dopravná chodba	54,9	PVC
C1.17	Umývareň	2,13	PVC
C1.18	WC návštevy	1,19	KER. DLAŽBA
C1.19	Izolácia	9,81	PVC
C1.20	Terasa	70,5	TER. DLAŽBA
C1.21	Krytý vstup - rampa	6,2	TER. DLAŽBA
C1.22	Vstupná hala - kočíky	17,31	PVC
C1.23	Vedúca DJ	14,29	PVC
C1.24	Sklad	12,51	KER. DLAŽBA
C1.25	Umývareň - WC detí	14,51	KER. DLAŽBA
C1.26	Chodba	9,09	PVC
C1.27	Sklad	5,55	PVC
C1.28	Denná miestnosť - herňa	58,79	PVC
C1.29	Spálňa detí	56,97	PVC
C1.30	Sklad	12,93	KER. DLAŽBA
C1.31	Terasa	58,96	TER. DLAŽBA
C1.32	Krytý vstup - rampa	17,51	TER. DLAŽBA
C1.33	Zádvie	6,2	PVC
C1.34	Hala	12,11	PVC
C1.35	Izba	15,35	PVC
C1.36	Obytná izba	26,96	PVC
C1.37	Kuchyňa	11	PVC
C1.38	Kúpeľňa	3,53	KER. DLAŽBA
C1.39	WC	1,8	KER. DLAŽBA
C1.40	Predložené stupne	2,25	TER. DLAŽBA
C1.41	Predsieň	6,60	PVC
C1.42	Predsieň	7,19	PVC

LEGENDA BÚRACÍCH PRÁC:

- PŮVODNÉ MURIVO A KONSTRUKCIE
- BÚRACIE A DEMONTÁŽNE PRÁCE
- DOPLNENIE KONSTRUKCIÍ

ZOZNAM BÚRACÍCH PRÁC:

- 2 - VYBÚRAŤ / DEMONTOVAŤ VNÚTORNÉ DVERE SO ZÁRUBŇAMI
- 3 - VYBÚRAŤ PODLAHY VRÁTANE POTEROV (PO PODKLADOVÝ BETÓN)
- 4 - VYBÚRAŤ OMIETKY STROPOV, PRIEVLAKOV A NOSNÝCH STĽPOV
- 5 - VYBÚRAŤ VNÚTORNÉ MURIVO
- 7 - VYBÚRAŤ NÁŠLAPNÚ VRSTVU PODLAHY
- 11 - DEMONTÁŽ VNÚTORNÝCH OKIEN

BÚRACIE PRÁCE

±0,000 = ÚROVEŇ PODLAHY NA 1.NP

ZODP. PROJEKTANT	VYPRACOVAL	KONTROLOVAL	SK UNION STAV s.r.o. projekcia, inž. činnosť, dozor MILETIČOVA 312/3A 821 08 BRATISLAVA	
Ing. Ing. arch. Tomáš Žáček	Ing. Eduard Pohlt	Ing. Ing. arch. Tomáš Žáček		
INVESTOR: Mestská časť Bratislava - Petržalka, Kuflíkova 17, Bratislava 852 12			FORMÁT	
Miesto stavby: ŠEVČENKOVA č. 1139/35, BRATISLAVA - Petržalka, p.č. 3391, k.ú. Petržalka			6 x A4	
NÁZOV: PRESTAVBA ŠKOLNÍCKEHO BYTU NA TRIEDU MŠ NA MŠ ŠEVČENKOVA 1139/35 - BRATISLAVA			DÁTUM	
PROFESIA: ARCHITEKTONICKO - STAVEBNÁ ČASŤ			09 / 2021	
OBSAH: Blok "C" - DJ 55 PÔDORYS 1. NP			STUPEŇ P.D.	
			PDRS	
			ČÍSLO ZÁKAZKY	
			588/21	
			MIERKA	
			1:100	
			KÓTOVANÉ V:	
			Č. VÝKRESU	
			MM	
			5	