


ROZVÁDZAČ RS

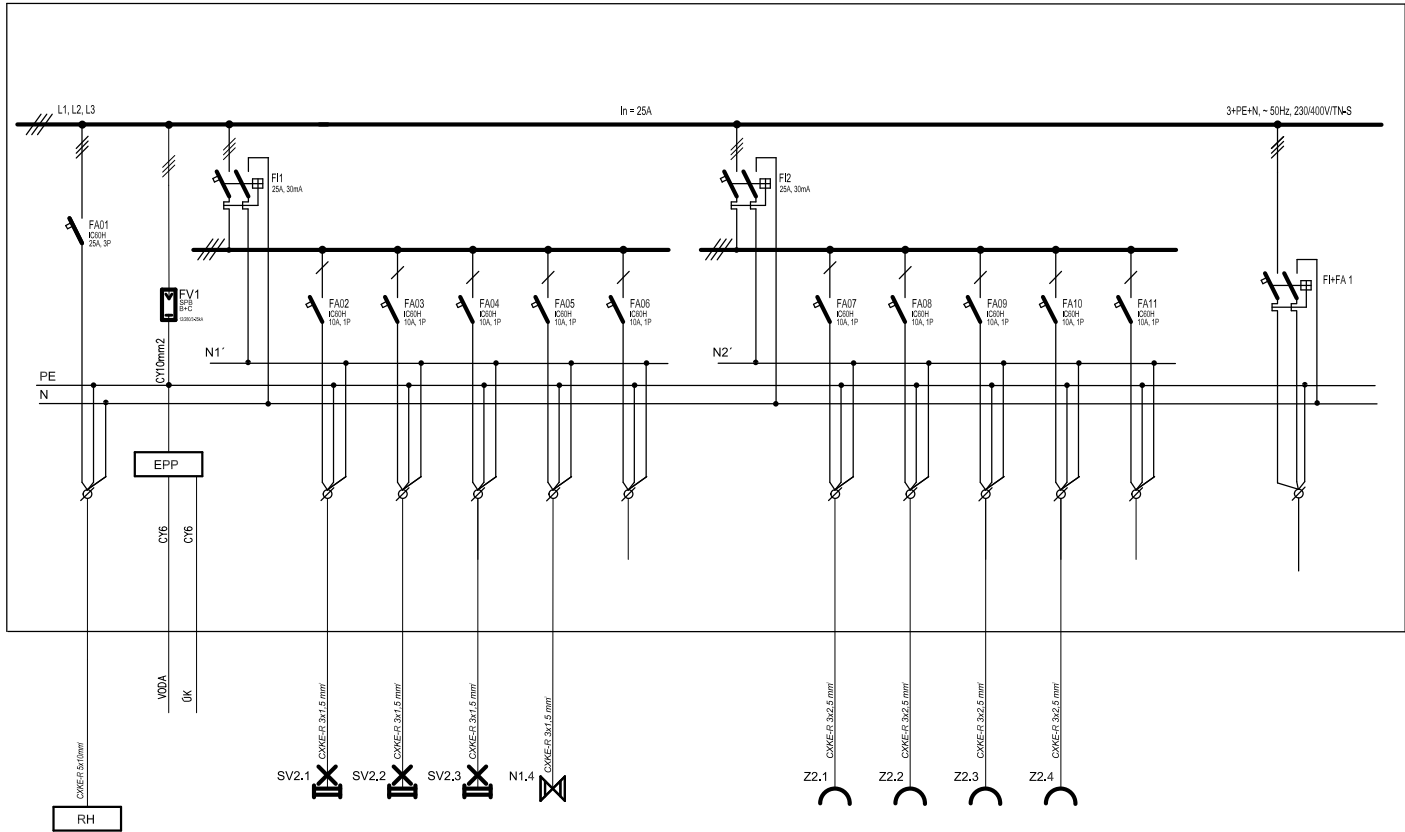

C.O. kW	1 0,55	2 0,56	3 0,7	4 0,1	5	6 3,2	7 3,2	8 3,2	9 3,2	10	11	ΣkW = 14,7 kW Pmax. súč. = 8,82 kW
PRÍVOD Z RH	OSVETLENIE	OSVETLENIE	OSVETLENIE	NÚDZ. OSVETLENIE	REZERVA	ZÁSLUVKA 230V, 50Hz	ZÁSLUVKA 230V, 50Hz	ZÁSLUVKA 230V, 50Hz	ZÁSLUVKA 230V, 50Hz	REZERVA	REZERVA	

date/dátum	revision/zmena	vypracoval/elaborated by	kontroloval/checked by

VYPRACOVAL: ELABORATED BY:		Ing. Csaba Balázs	
ZODPOVEDNÝ PROJEKTANT: RESP.PROJECT ENGINEER:		Ing. Csaba Balázs	
KONTOLOVAL: CHECKED BY:		Martin MATUŠEK	
STUPEN': LEVEL:	Realizačný projekt	ZÁK. ČÍSLO:275-21-ZP	ELEKTROINŠTALÁCIA



HLAVNÝ PROJEKTANT: PROJECT MANAGER:		AUTOR: AUTHOR:	
INVESTOR: INVESTOR:		Mestská časť Bratislava - Petržalka, Kutlíkova 17, Bratislava	
PARCELA: PARCEL OF LAND:		MIESTO STAVBY: LOCATION BUILDING: Ševčenkova 35, Bratislava	
PROJEKT: PROJEKT:		Prestavba školickeho bytu na triedu MŠ na MŠ Ševčenkova 35, Bratislava	
OBJEKT: OBJECT:		MIERKA: SCALE: 1:50	
OBSAH VÝKRESU: NAME DESIGN:		ROZVÁDZAČ RS-BLOK C - DJ55	
		DÁTUM: DATE: 09/2021	
		FORMÁT: FORMAT: 2 A4	
		ZÁK. ČÍSLO: PROJECT No.: 275-21-ZP	
		ČÍSLO VÝKRESU: DRAWING No.: EL-02	

