


+3,550

0,000

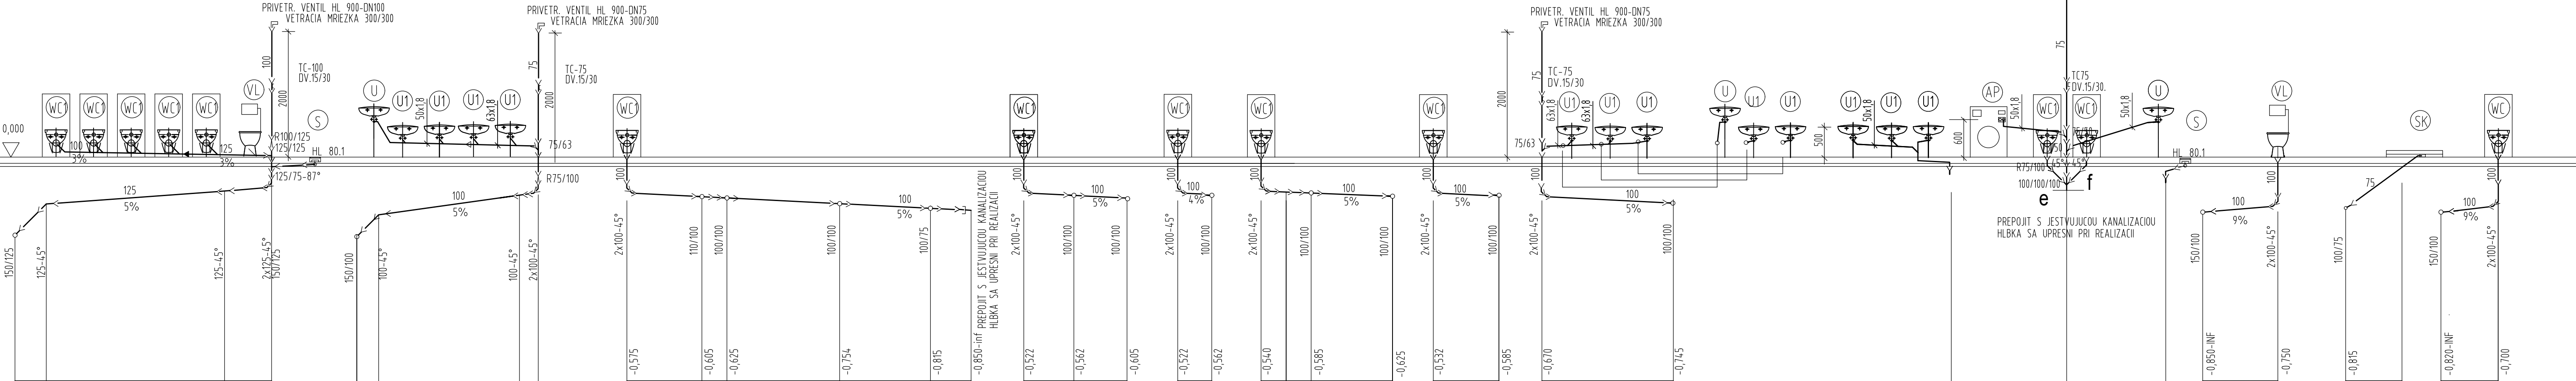

Ka' Ka Kb' Kb c e' a' Ka' m' c' e d' e' d d' a b' a b b' Kc Kc' d K1j g i' i m' m h' h

revision/zmeny :			
date/dátum	revision/zmena	vypracoval/elaborated by	kontroloval/checked by

profesion/profesia :				<div><div>ŽP</div><div>Žilina Projekt, s.r.o.</div><div>Karpatská 84026A, 010 08 Žilina</div><div>e-mail: zilnaprojekt@gmail.com</div><div>e-mail: matusek@zilnaprojekt.sk</div><div>mob: 0905 560 242</div></div>
VYPRACOVAL: ELABORATED BY:		Ing. Kamil Baloga		
ZODPOVEDNÝ PROJEKTANT: RESP.PROJECT ENGINEER:		Ing. Kamil Baloga		
KONTROLOVAL: CHECKED BY:		Martin MATUŠEK		
STUPEŇ: LEVEL:	Realizačný projekt		ZÁK. ČÍSLO:275–21–ZP	
				ZDRAVOTECHNIKA

general designer/generálny projektant :			
HLAVNÝ PROJEKTANT: PROJECT MANAGER:		AUTOR: AUTHOR:	
INVESTOR:		Miestna časť Bratislava - Petržalka, Kutlíkova 17, Bratislava	
PARCELA: PARCEL OF LAND:		MIESTO STAVBY: LOCATION BUILDING: Ševčenkova 35, Bratislava	
PROJEKT: PROJECT: Prestavba školského bytu na triedu MŠ na MŠ Ševčenkova 35, Bratislava		MIERKA: SCALE: 1:50	ZÁK. ČÍSLO: PROJECT No.: 275–21–ZP
OBJEKT: OBJECT:		DÁTUM: DATE: 09/2021	ČÍSLO VÝKRESU: DRAWING No.:
OBSAH VÝKRESU: NAME DESIGN: SCHÉMA KANALIZÁCIE-BLOK C - DJ55		FORMÁT: FORMAT: 2 A4	ZT–04