


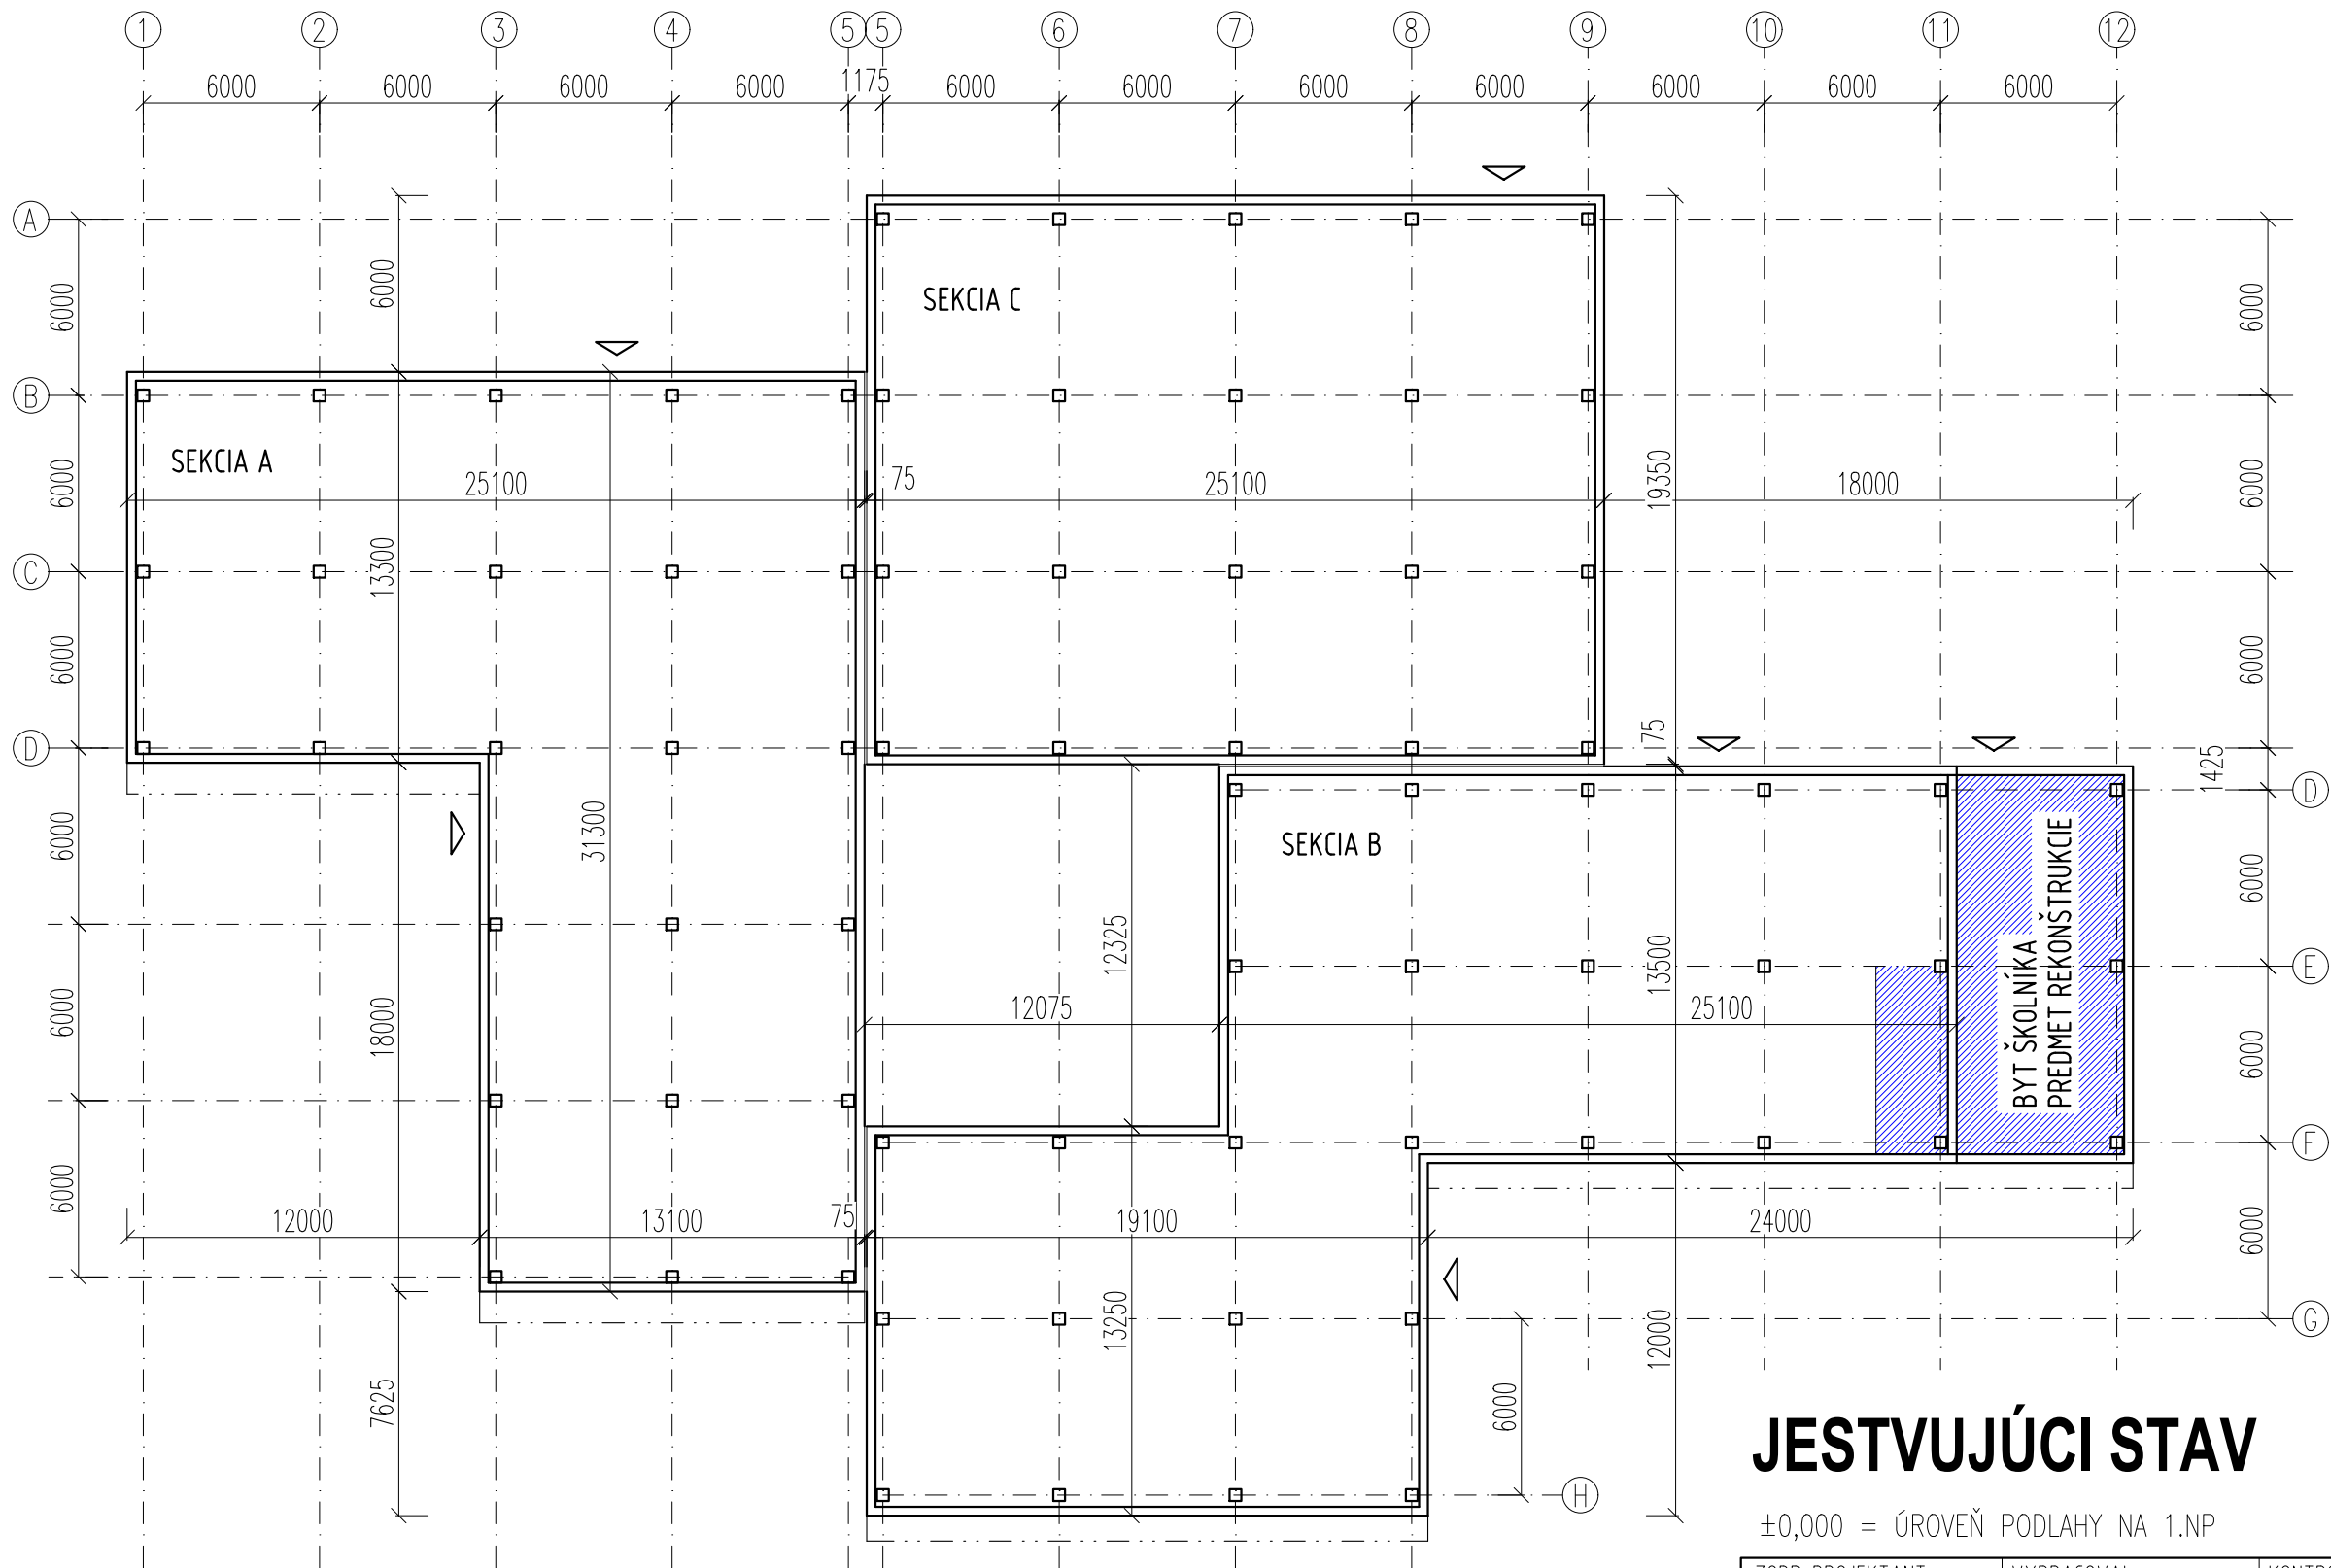

JESTVUJÚCI STAV

±0,000 = ÚROVEŇ PODLAHY NA 1.NP

ZODP. PROJEKTANT		VYPRACOVAL	KONTROLOVAL	SK UNION STAV s.r.o. projekcia,inž.činnosť,dozor MILETIČOVA 3/A 821 08 BRATISLAVA	
Ing., Ing. arch. Tomáš Žáček		Radovan Richter, Ing.Eduard Pohl	Ing., Ing. arch. Tomáš Žáček		
INVESTOR: Mestská časť Bratislava - Petržalka, Kutlíkova 17, Bratislava					
MIESTO STAVBY: Bohrova ulica č. 1, Bratislava - Petržalka					
NÁZOV PRESTAVBA ŠKOLNÍCKEHO BYTU NA TRIEDU MŠ NA MŠ BOHROVA 1 - BRATISLAVA				FORMÁT	2 x A4
				DÁTUM	02/2022
PROFESIA ARCHITEKTONICKO - STAVEBNÁ ČASŤ				ŠTUPEŇ P.D.	PDRS
				ČÍSLO ZÁKAZKY	588/22
OBSAH SCHÉMA - PÔDORYS 1. NP				MIERKA	1: 250
				KÓTOVANÉ V:	Č. VÝKRESU
				MM	01