


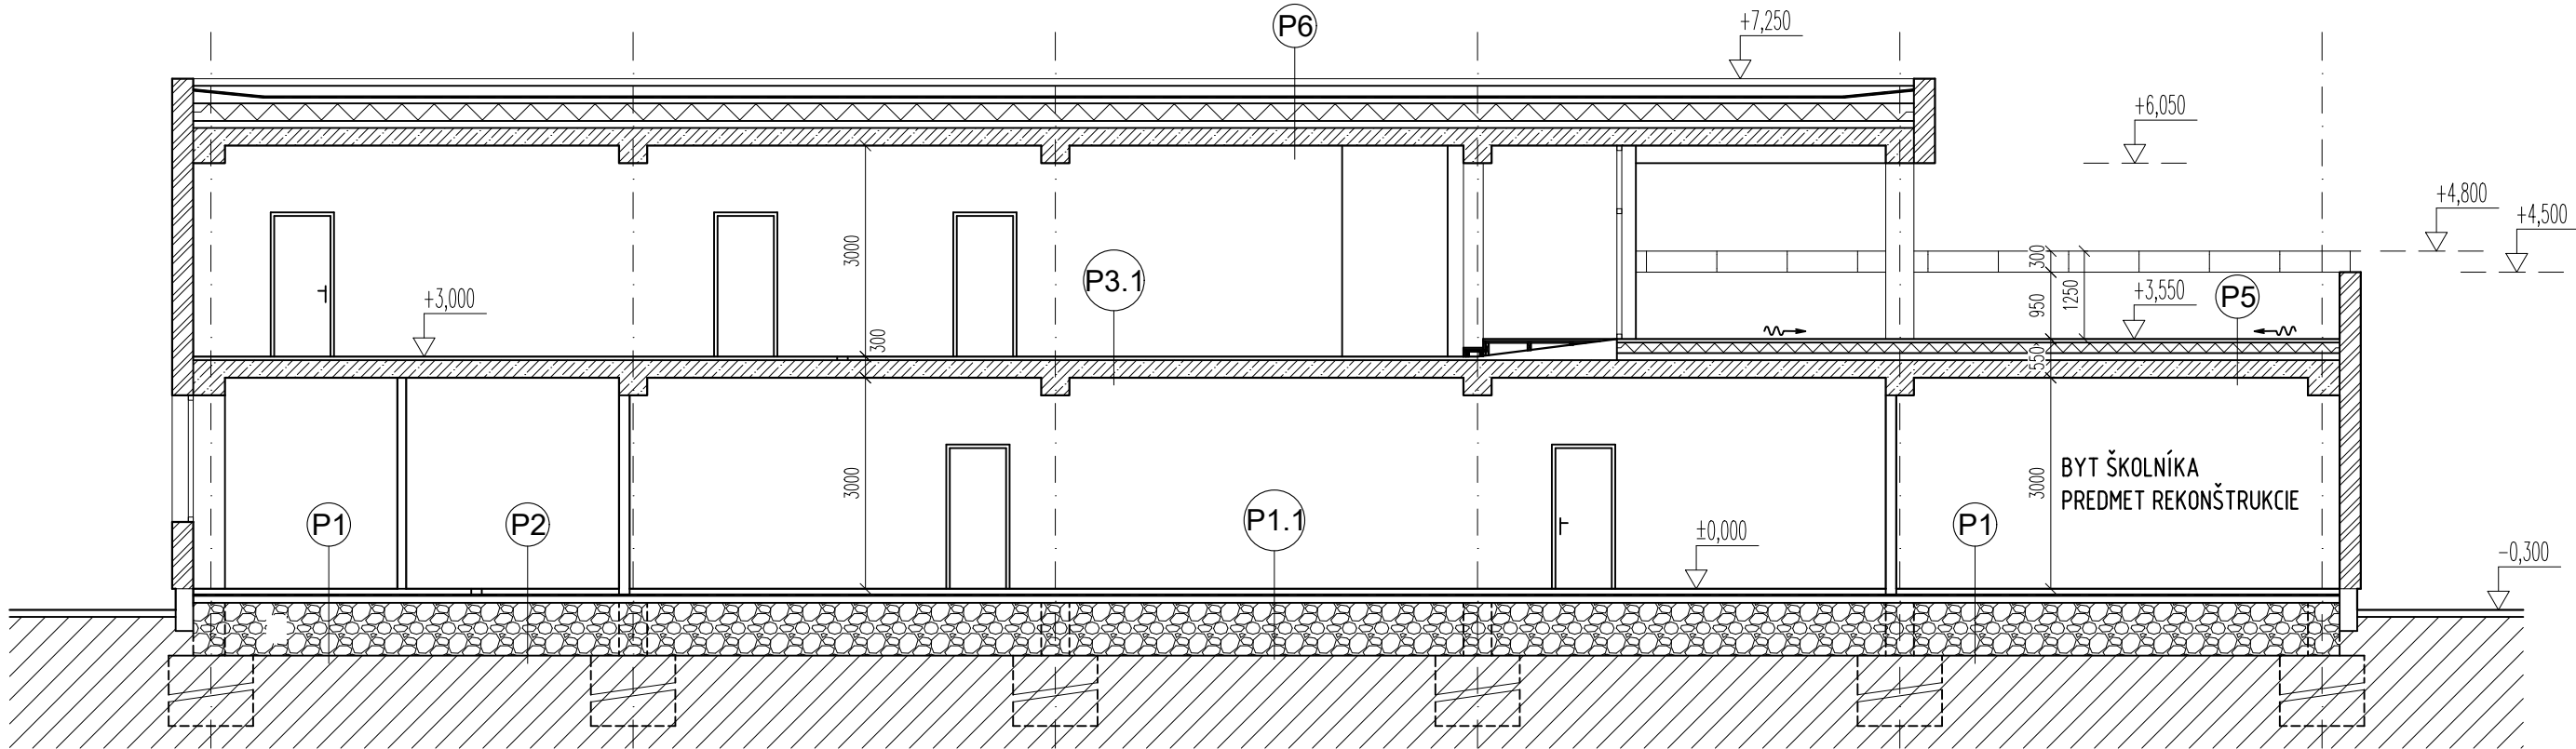

SKLADBA PODLÁH :

P1 (PODLAHA PODLAŽIA I.NP - INTERIÉR, PVC)

- PODLAHOVÝ PVC POVLAK S PODLOŽKOU
- SAMONIVELAČNÁ VRSTVA
- BETÓNOVÁ MAZANINA + KARI SIEŤ
- LEPENKA A500H
- POLYSTYRÉN TEPELNÁ IZOLÁCIA
- CEMENTOVÝ POTER
- ASFALTOVÁ HYDROIZOLÁCIA
- PODKLADNÝ BETÓN B20
- NÁSYP/RASTLÝ TERÉN

P1.1 (PODLAHA PODLAŽIA I.NP - INTERIÉR, KOBEREC)

- PODLAHOVÝ KOBEREC
- SAMONIVELAČNÁ VRSTVA
- BETÓNOVÁ MAZANINA + KARI SIEŤ
- LEPENKA A500H
- POLYSTYRÉN TEPELNÁ IZOLÁCIA
- CEMENTOVÝ POTER
- ASFALTOVÁ HYDROIZOLÁCIA
- PODKLADNÝ BETÓN B20
- NÁSYP/RASTLÝ TERÉN

P2 (PODLAHA PODLAŽIA I.NP - INTERIÉR, KERAMICKÁ DLAŽBA)

- KERAMICKÁ PROTIŠMYKOVÁ DLAŽBA
- SAMONIVELAČNÁ VRSTVA
- TEKUTÁ HYDROIZOLÁCIA
- BETÓNOVÁ MAZANINA + KARI SIEŤ
- LEPENKA A500H
- POLYSTYRÉN TEPELNÁ IZOLÁCIA
- CEMENTOVÝ POTER
- ASFALTOVÁ HYDROIZOLÁCIA
- PODKLADNÝ BETÓN B20
- NÁSYP/RASTLÝ TERÉN

P3.1 (PODLAHA PODLAŽIA II.NP - INTERIÉR, KOBEREC)

- PODLAHOVÝ KOBEREC
- SAMONIVELAČNÁ VRSTVA
- BETÓNOVÁ MAZANINA + KARI SIEŤ
- LEPENKA A500H
- PREFABRIKOVANÁ STROPNÁ KONŠTRUKCIA

P4 (PODLAHA PODLAŽIA II.NP - INTERIÉR, KERAMICKÁ DLAŽBA)

- KERAMICKÁ PROTIŠMYKOVÁ DLAŽBA
- SAMONIVELAČNÁ VRSTVA
- TEKUTÁ HYDROIZOLÁCIA
- BETÓNOVÁ MAZANINA + KARI SIEŤ
- LEPENKA A500H
- PREFABRIKOVANÁ STROPNÁ KONŠTRUKCIA

P5 (PODLAHA PODLAŽIA II.NP - EXTERIÉR TERASA - TERAZZO DLAŽBA)

- TERAZZO DLAŽDICE
- ASFALTOCEMENTOVÁ MALTA
- CEMENTOVÝ POTER + KARI SIEŤ
- 2x PVC FÓLIA IZOFOL
- HYDROIZOLÁCIA ZO ŽIVICEJ KRYTINY
- TEPELNÁ IZOLÁCIA POLSID
- TEPELNÁ IZOLÁCIA HERAKLID
- PAROTESNÁ ZÁBRANA
- SPÁDOVANÝ PERLITBETÓN
- PREFABRIKOVANÁ STROPNÁ KONŠTRUKCIA

ODVEDENIE DAŽĎOVÝCH VÔD VNÚTROSTREŠNÝM ZVODOM

P6 (STRECHA - DVOJPLÁŠŤOVÁ ODVETRANÁ)

- STREŠNÁ POVLAKOVÁ KRYTINA 2x HYDROIZOLÁCIA
- VYROVNAVAJÚCI CEMENTOVÝ POTER
- PREFABRIKOVANÉ PÓRBETONOVÉ STREŠNÉ PANELE
- VZDUCHOVÁ MEDZERA
- ČADIČOVÁ PLSŤ
- PAROTESNÁ ZÁBRANA
- PREFABRIKOVANÁ STROPNÁ KONŠTRUKCIA

LEGENDA MATERIÁLOV :

-  **OBVODOVÉ MURIVO HR. 300MM**
-  **ŽEL.BET. KONŠTRUKCIE**
-  **PRIEČKOVÉ MURIVO HR. 150MM**
-  **ŠTRKOVÝ NÁSYP**

JESTVUJÚCI STAV

±0,000 = ÚROVEŇ PODLAHY NA 1.NP

ZODP. PROJEKTANT	VYPRACOVAL	KONTROLOVAL	SK UNION STAV s.r.o. projekcia,inž.činnosť,dozor MILETIČOVA 3/A 821 08 BRATISLAVA	
Ing., Ing. arch. Tomáš Žáček	Radovan Richter, Ing.Eduard Pohl	Ing., Ing. arch. Tomáš Žáček		
INVESTOR: Mestská časť Bratislava - Petržalka, Kutlíkova 17, Bratislava				
MIESTO STAVBY: Bohrova ulica č. 1, Bratislava - Petržalka				
NÁZOV	PRESTAVBA ŠKOLNÍCKEHO BYTU NA TRIEDU MŠ NA MŠ BOHROVA 1 - BRATISLAVA		FORMÁT	2 x A4
			DÁTUM	02/2022
			STUPEŇ P.D.	PDRS
PROFESIA	ARCHITEKTONICKO - STAVEBNÁ ČASŤ		ČÍSLO ZÁKAZKY	588/22
			MIERKA	1: 100
OBSAH	POZDĽŽNY REZ A-Á		KÓTOVANÉ V:	Č. VÝKRESU
			MM	03