


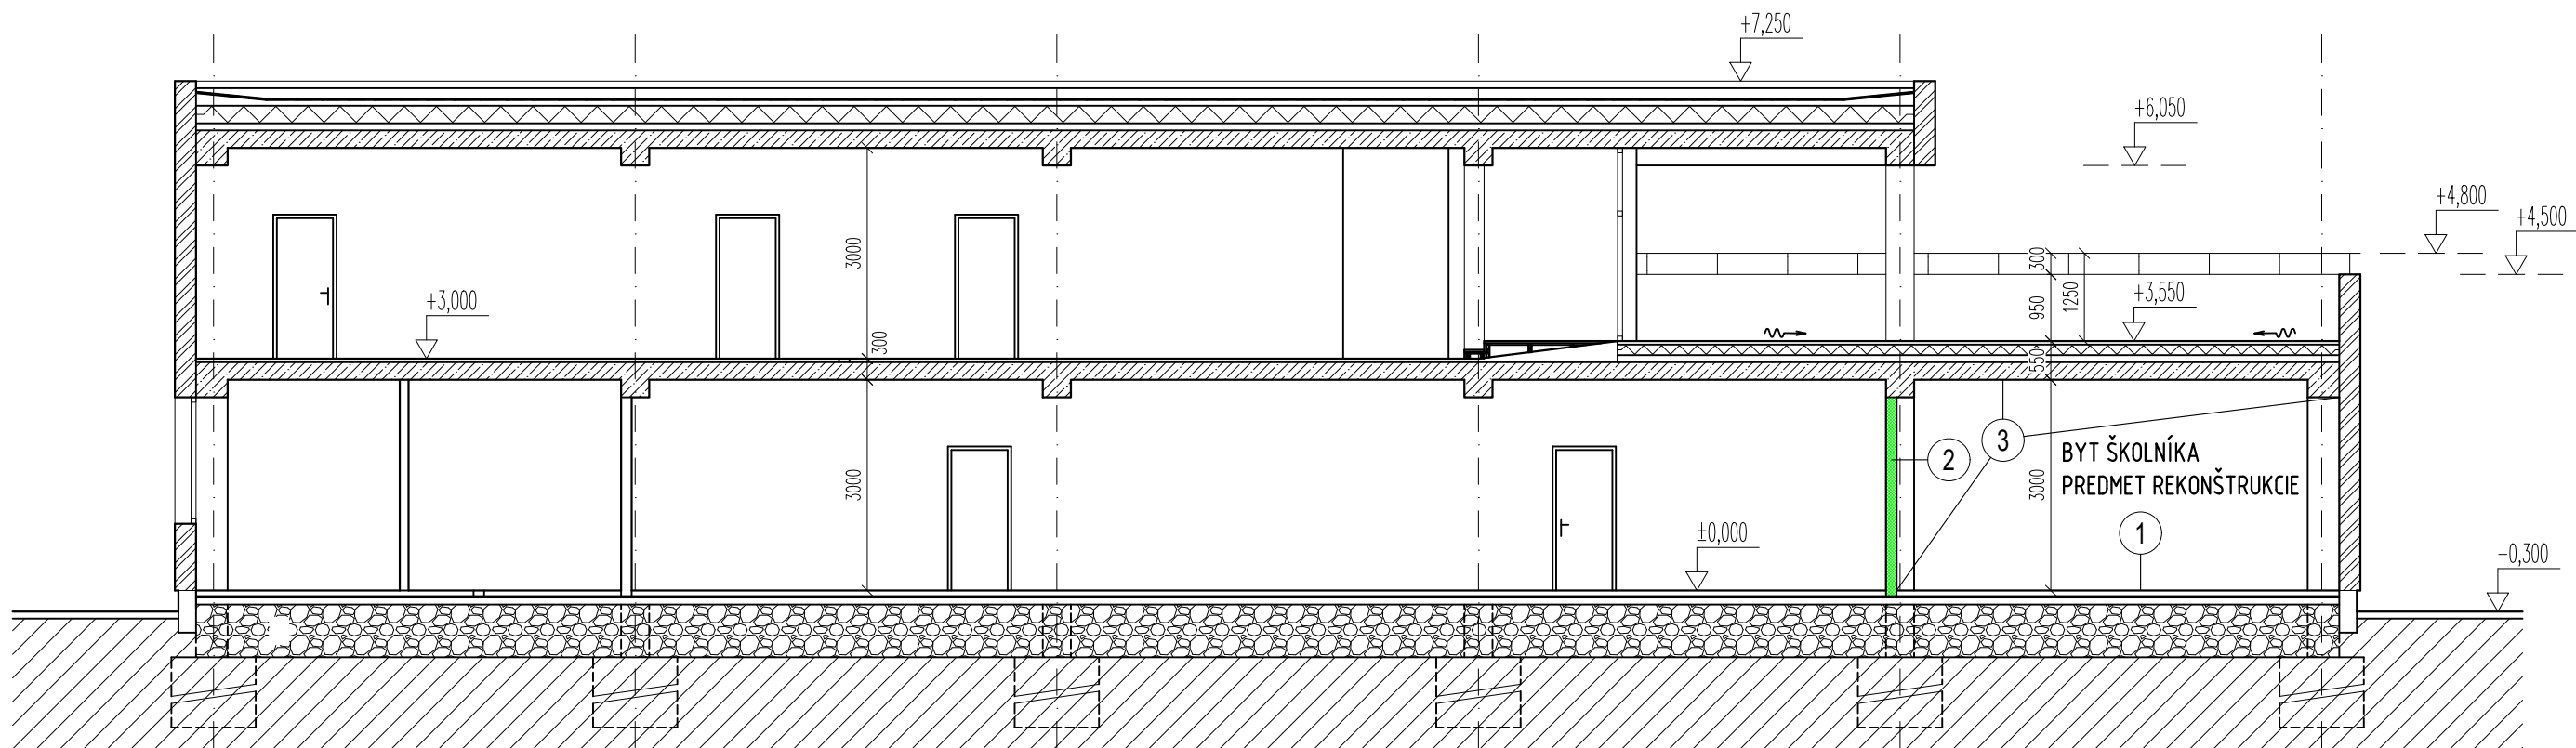

ZOZNAM BÚRACÍCH PRÁC :

- 1 - VYBÚRAŤ NÁŠĽAPNÚ VRSTVU PODLAHY V CELOM ROZSAHU SPOLU SO SOKLOM
- 2 - VYBÚRAŤ VYZNAČENÉ VNÚTORNÉ NENOSNÉ MURIVO
- 3 - VYBÚRAŤ NESÚDRŽNÉ A ODUTÉ OMIETKY STIEN A STROPOV (TÝCH STIEN, KTORÉ NEBUDÚ VYBÚRANÉ V RÁMCI BODU č.3), V ROZSAHU cca 50% Z CELKOVEJ PLOCHY

POZNÁMKA:

- NAKOLKO NAVRHOVANÉ STAVEBNÉ DIELO JE PRESTAVBOU JESTVUJÚCEHO OBJEKTU, JE POTREBNÉ POČAS VÝSTAVBY VYKONÁVAŤ PRIEBEŽNÉ KONTROLNÉ MERANIA A PRÍPADNÉ ODCHÝLKY PROJEKTOVEJ DOKUMENTÁCIE OD SKUTOČNOSTI ZAKOMPOŇOVAŤ DO STAVEBNÉHO PROCESU
- ZMENY PREDPOKLADAJÚCE ZÁSAHY DO NOSNÝCH KONŠTRUKCIÍ JE POTREBNÉ KONZULTOVAŤ S PROJEKTANTOM
- VŠETKY BÚRACIE A STAVEBNÉ PRÁCE JE POTREBNÉ VYKONÁVAŤ V SÚLADE S LEGISLATÍVNymi PREDPISMI OHLADOM BEZPEČNOSTI PRÁCE
- VÝKRES SLUŽÍ PRE POTREBY REKONŠTRUKCIE ČASTI OBJEKTU – SEKCIA "B" – BYT ŠKOLNÍKA

LEGENDA KONŠTRUKCIÍ:

-  PÔVODNÉ MURIVO A KONŠTRUKCIE
-  BÚRACIE A DEMONTÁŽNE PRÁCE

BÚRACIE PRÁCE

±0,000 = ÚROVEŇ PODLAHY NA 1.NP

ZODP. PROJEKTANT	VYPRACOVAL	KONTROLOVAL	SK UNION STAV s.r.o. projekcia,inž.činnosť,dozor MILETIČOVA 3/A 821 08 BRATISLAVA	
Ing., Ing. arch. Tomáš Žáček	Radovan Richter, Ing.Eduard Pohl	Ing., Ing. arch. Tomáš Žáček		
INVESTOR: Mestská časť Bratislava - Petržalka, Kuťlíkova 17, Bratislava				
MIESTO STAVBY: Bohrova ulica č. 1, Bratislava - Petržalka				
NÁZOV PRESTAVBA ŠKOLNÍCKEHO BYTU NA TRIEDU MŠ NA MŠ BOHROVA 1 - BRATISLAVA			FORMÁT	2 x A4
			DÁTUM	02/2022
			STUPEŇ P.D.	PDRS
PROFESIA ARCHITEKTONICKO - STAVEBNÁ ČASŤ			ČÍSLO ZÁKAZKY	588/22
			MIERKA	1: 100
OBSAH POZDĹŽNY REZ A-Á			KÓTOVANÉ V:	Č. VÝKRESU
			MM	05