


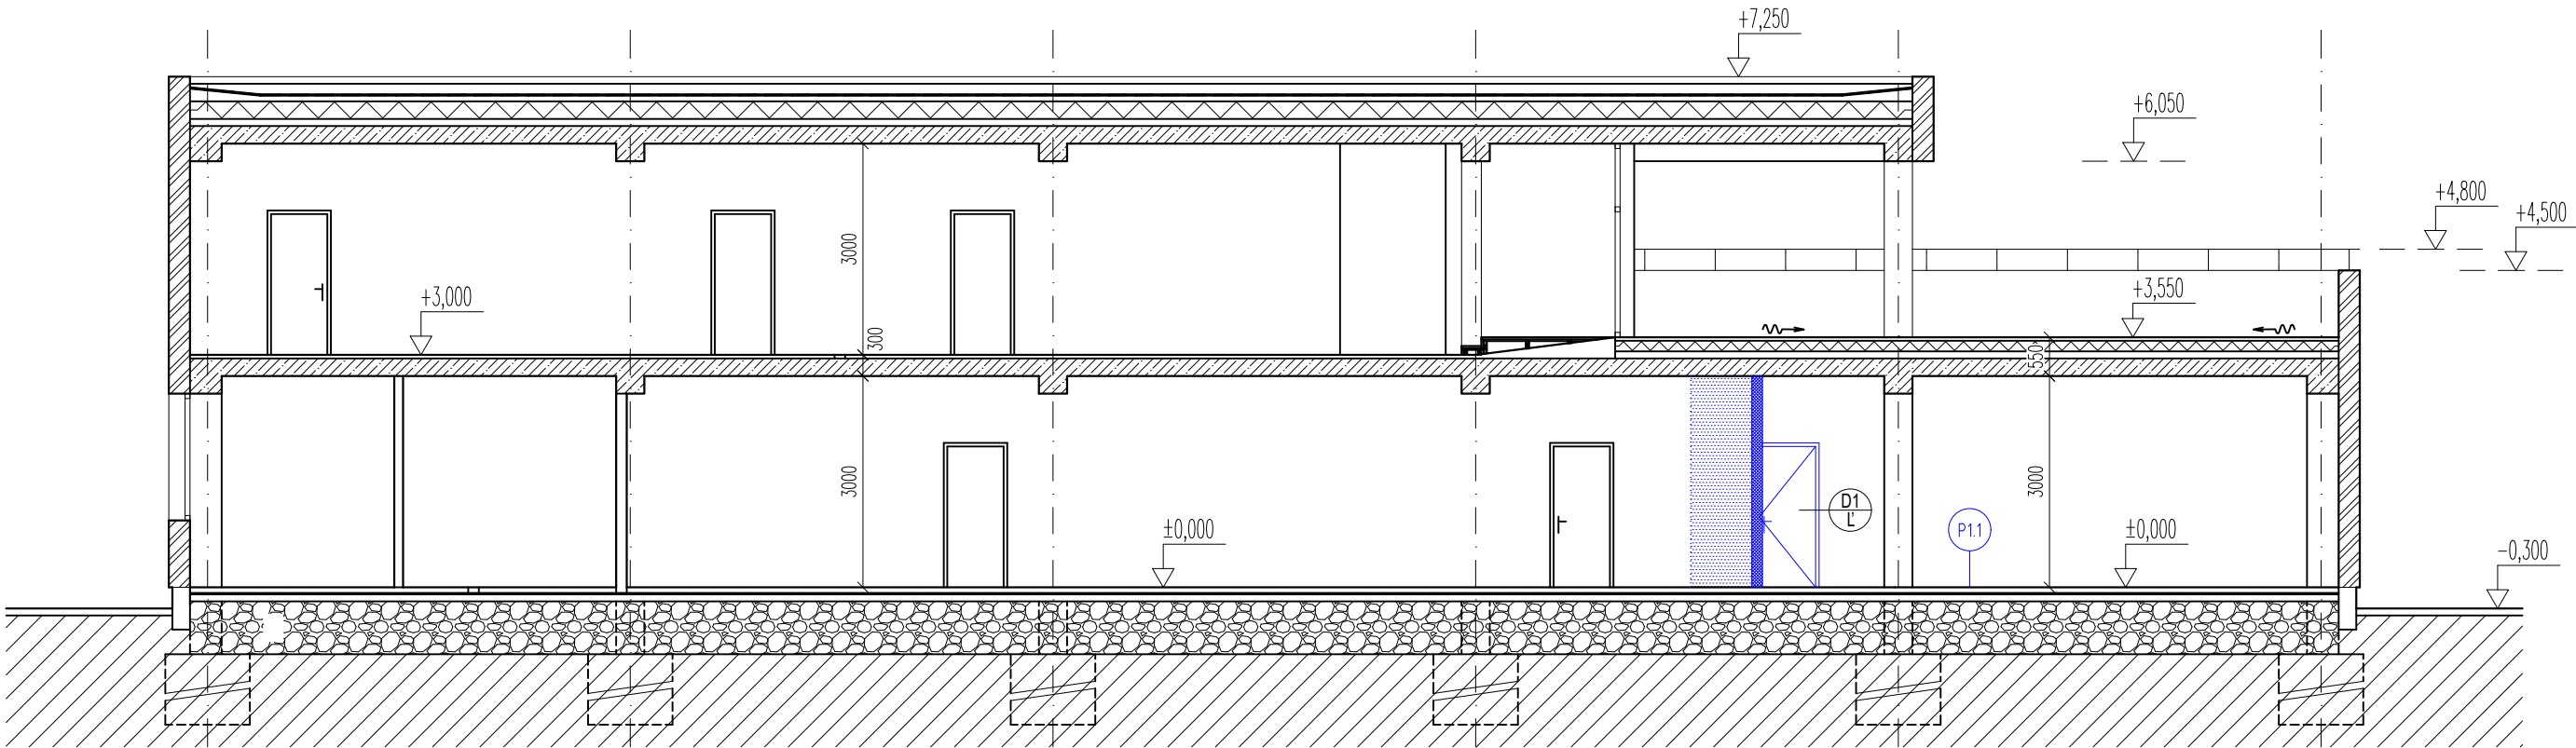

LEGENDA POLOŽIEK:

- D...** NAVRHOVANÉ DVEROVÉ VÝPLNE INTERIÉROVÉ, VIĎ VÝKAZ DVERÍ
- P1.1** NAVRHOVANÉ SKLADBY PODLAHY, VIĎ VÝPIS SKLADBY NAVRHOVANÝCH KONŠTRUKCIÍ

POZNÁMKA:

- NAKOLKO NAVRHOVANÉ STAVEBNÉ DIELO RIEŠI STAVEBNÉ ÚPRAVY JESTVUJÚCEHO OBJEKTU, JE POTREBNÉ POČAS VÝSTAVBY VYKONÁVAŤ PRIEBEŽNÉ KONTROLNÉ MERANIA A PRÍPADNÉ ODCHÝLKY PROJEKTOVEJ DOKUMENTÁCIE OD SKUTOČNOSTI ZAKOMPONOVAŤ DO STAVEBNÉHO PROCESU
- ZMENY PREDPOKLADAJÚCE ZÁSAHY DO NOSNÝCH KONŠTRUKCIÍ JE POTREBNÉ KONZULTOVAŤ S PROJEKTANTOM
- VÝKRES SLUŽI PRE POTREBY REKONŠTRUKCIE ČASTI OBJEKTU – SEKCIA "B" – BYT ŠKOLNÍKA
- VŠETKY POVRCHY PODLÁH, KTORÉ SÚ UVEDENÉ V LEGENDE MIESTNOSTÍ SÚ NOVONAVRHOVANÉ
- VŠETKY POVRCHY STIEN A STROPOV, KTORÉ SÚ OPATRENÉ INOU POVRCHOVOU ÚPRAVOU AKO KERAMICKÝ OBKLAD A OLEJOVÝ NÁTER, BUDÚ PO VYHOTOVENÍ SANÁCIE POVRCHOV OPATRENÉ NOVOU MALBOU
- VŠETKY STAVEBNÉ ÚPRAVY PO OSADENÍ INŠTALAČNÉHO VEDENIA JE POTREBNÉ OPATRIŤ PUR PENOU, SIEŤKOU S LEPIDLOM A OMIETKOVOU ZMESOU S KONEČNÝM NÁTEROM
- **VÝPIS SKLADBY NAVRHOVANÝCH KONŠTRUKCIÍ – VIĎ VÝKRES č.09**
- **VÝPIS NAVRHOVANÝCH INTERIÉROVÝCH DVERÍ – VIĎ VÝKRES č.10**

LEGENDA KONŠTRUKCIÍ:

-  PŮVODNÉ MURIVO A KONŠTRUKCIE
-  NAVRHOVANÉ MURIVO Z PLYNOSILIKÁTOVÝCH TVÁRNIC hr. 125 a 150 mm
-  NAVRHOVANÉ KONŠTRUKCIE

NAVRHOVANÝ STAV

PODLAŽIE I.NP, SEKCIA B - PRESTAVBA ŠKOLNÍCKEHO BYTU - 1x 23 DETÍ

±0,000 = ÚROVEŇ PODLAHY NA 1.NP

ZODP. PROJEKTANT	VYPRACOVAL	KONTROLOVAL	SK UNION STAV s.r.o. projekcia,inž.činnosť,dozor MILETIČOVA 3/A 821 08 BRATISLAVA	
Ing., Ing. arch. Tomáš Žáček	Radovan Richter, Ing.Eduard Pohl	Ing., Ing. arch. Tomáš Žáček		
INVESTOR: Mestská časť Bratislava - Petržalka, Kuťlíkova 17, Bratislava				
MIESTO STAVBY: Bohrova ulica č. 1, Bratislava - Petržalka				
NÁZOV PRESTAVBA ŠKOLNÍCKEHO BYTU NA TRIEDU MŠ NA MŠ BOHROVA 1 - BRATISLAVA			FORMÁT	2 x A4
			DÁTUM	02/2022
PROFESIA ARCHITEKTONICKO - STAVEBNÁ ČASŤ			STUPEŇ P.D.	PDRS
			ČÍSLO ZÁKAZKY	588/22
OBSAH POZDĹŽNY REZ A-Á			MIERKA	1: 100
			KÓTOVANÉ V: MM	Č. VÝKRESU 08