
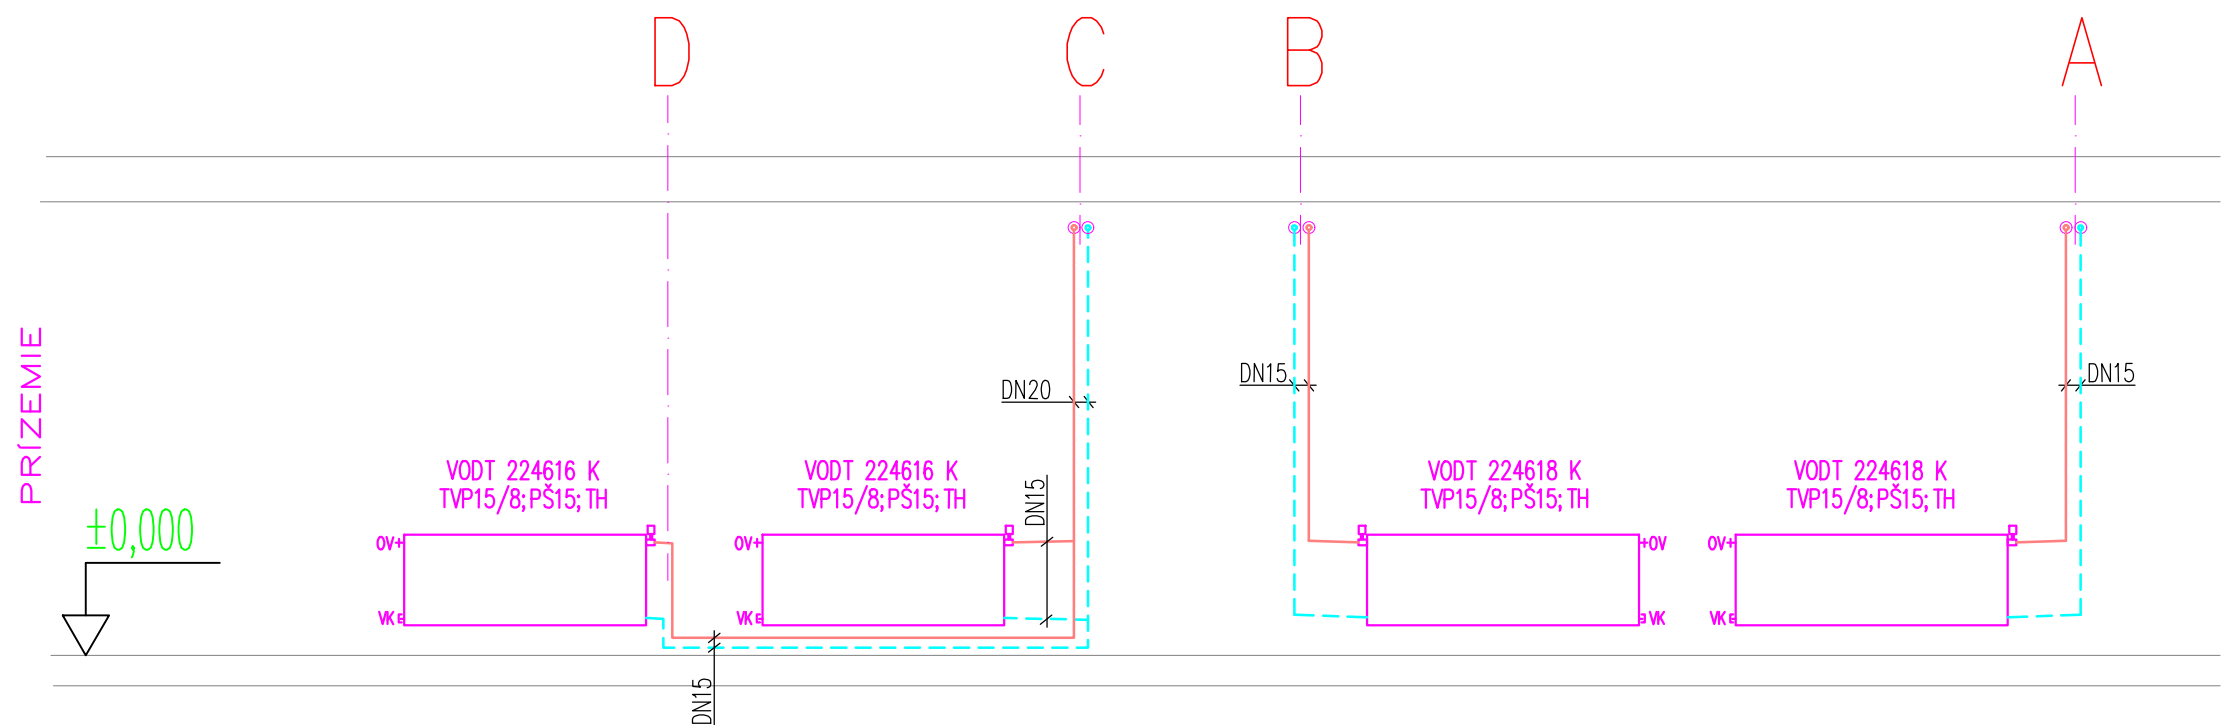


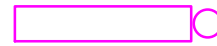

LEGENDA

- OCELOVÉ VYKUROVACIE POTRUBIE alt. plastohliníkové
-  VYKUROVACIE OCELOVÉ DOSKOVÉ TELESO KORAD P-90 VENTIL KOMPAKT VODT 224613 K
- STAVEBNÁ DLŽKA napr.1300mm
- STAVEBNÁ VÝŠKA napr.600mm
- SPÔSOB NAPOJENIA, 4-KOMPAKT
- TYP VÝROBKU – POČET KONVEKTOROV
- TYP VÝROBKU – POČET PANELOV
- TH TERMOSTATICKA HLAVICA HERZ M30x1,5
- TVP/x TERMOSTATICKÝ VENTIL PRIAMY HERZ TS-90-V
- x – ZAREGULOVANIE
- PŠ SPIATOČKOVÉ ŠRÓBENIE HERZ RL-1

revision/zmeny :

date/dátum	revision/zmena	vypracoval/elaborated by	kontroloval/checked by

profession/profesia :

VYPRACOVAL: ELABORATED BY:	Ing. Ján KRAJČI	 Žilina Projekt, s.r.o. Karpatská 8402/9A, 010 08 Žilina e-mail: zilinaprojekt@gmail.com e-mail: matusek@zilinaprojekt.sk mobil: 0905 560 242
ZODPOVEDNÝ PROJEKTANT: RESP.PROJECT ENGINEER:	Ing. Ján KRAJČI	
KONTROLOVAL: CHECKED BY:	Martin MATUŠEK	
STUPEN: LEVEL:	REALIZAČNÝ PROJEKT	
ZÁK. ČÍSLO:097-21-ZP		VYKUROVANIE

general designer/generálny projektant :

HLAVNÝ PROJEKTANT: PROJECT MANAGER:		Ing. arch. Tomáš Žáček	AUTOR: AUTHOR:		Radovan Richter, Ing.Eduard Pohl					
INVESTOR: INVESTOR:		Mestská časť Bratislava - Petržalka, Kutlíkova 17, Bratislava								
PARCELA: PARCEL OF LAND:		parc. č. 4963	MIESTO STAVBY: LOCATION BUILDING:		Bohrova ulica č. 1, Bratislava - Petržalka					
PROJEKT: PROJECT:		PRESTAVBA ŠKOLNÍCKEHO BYTU NA TRIEDU MŠ NA MŠ BOHROVA 1 - BRATISLAVA					MIERKA: SCALE:	1:50	ZÁK. ČÍSLO: PROJECT No.:	097-21-ZP
OBJEKT: OBJECT:							DÁTUM: DATE:	03/2022	ČÍSLO VÝKRESU: DRAWING No.:	
OBSAH VÝKRESU: NAME DESIGN:		SCHÉMA STÚPAČIEK					FORMÁT: FORMAT:	2 A4	V-02	