
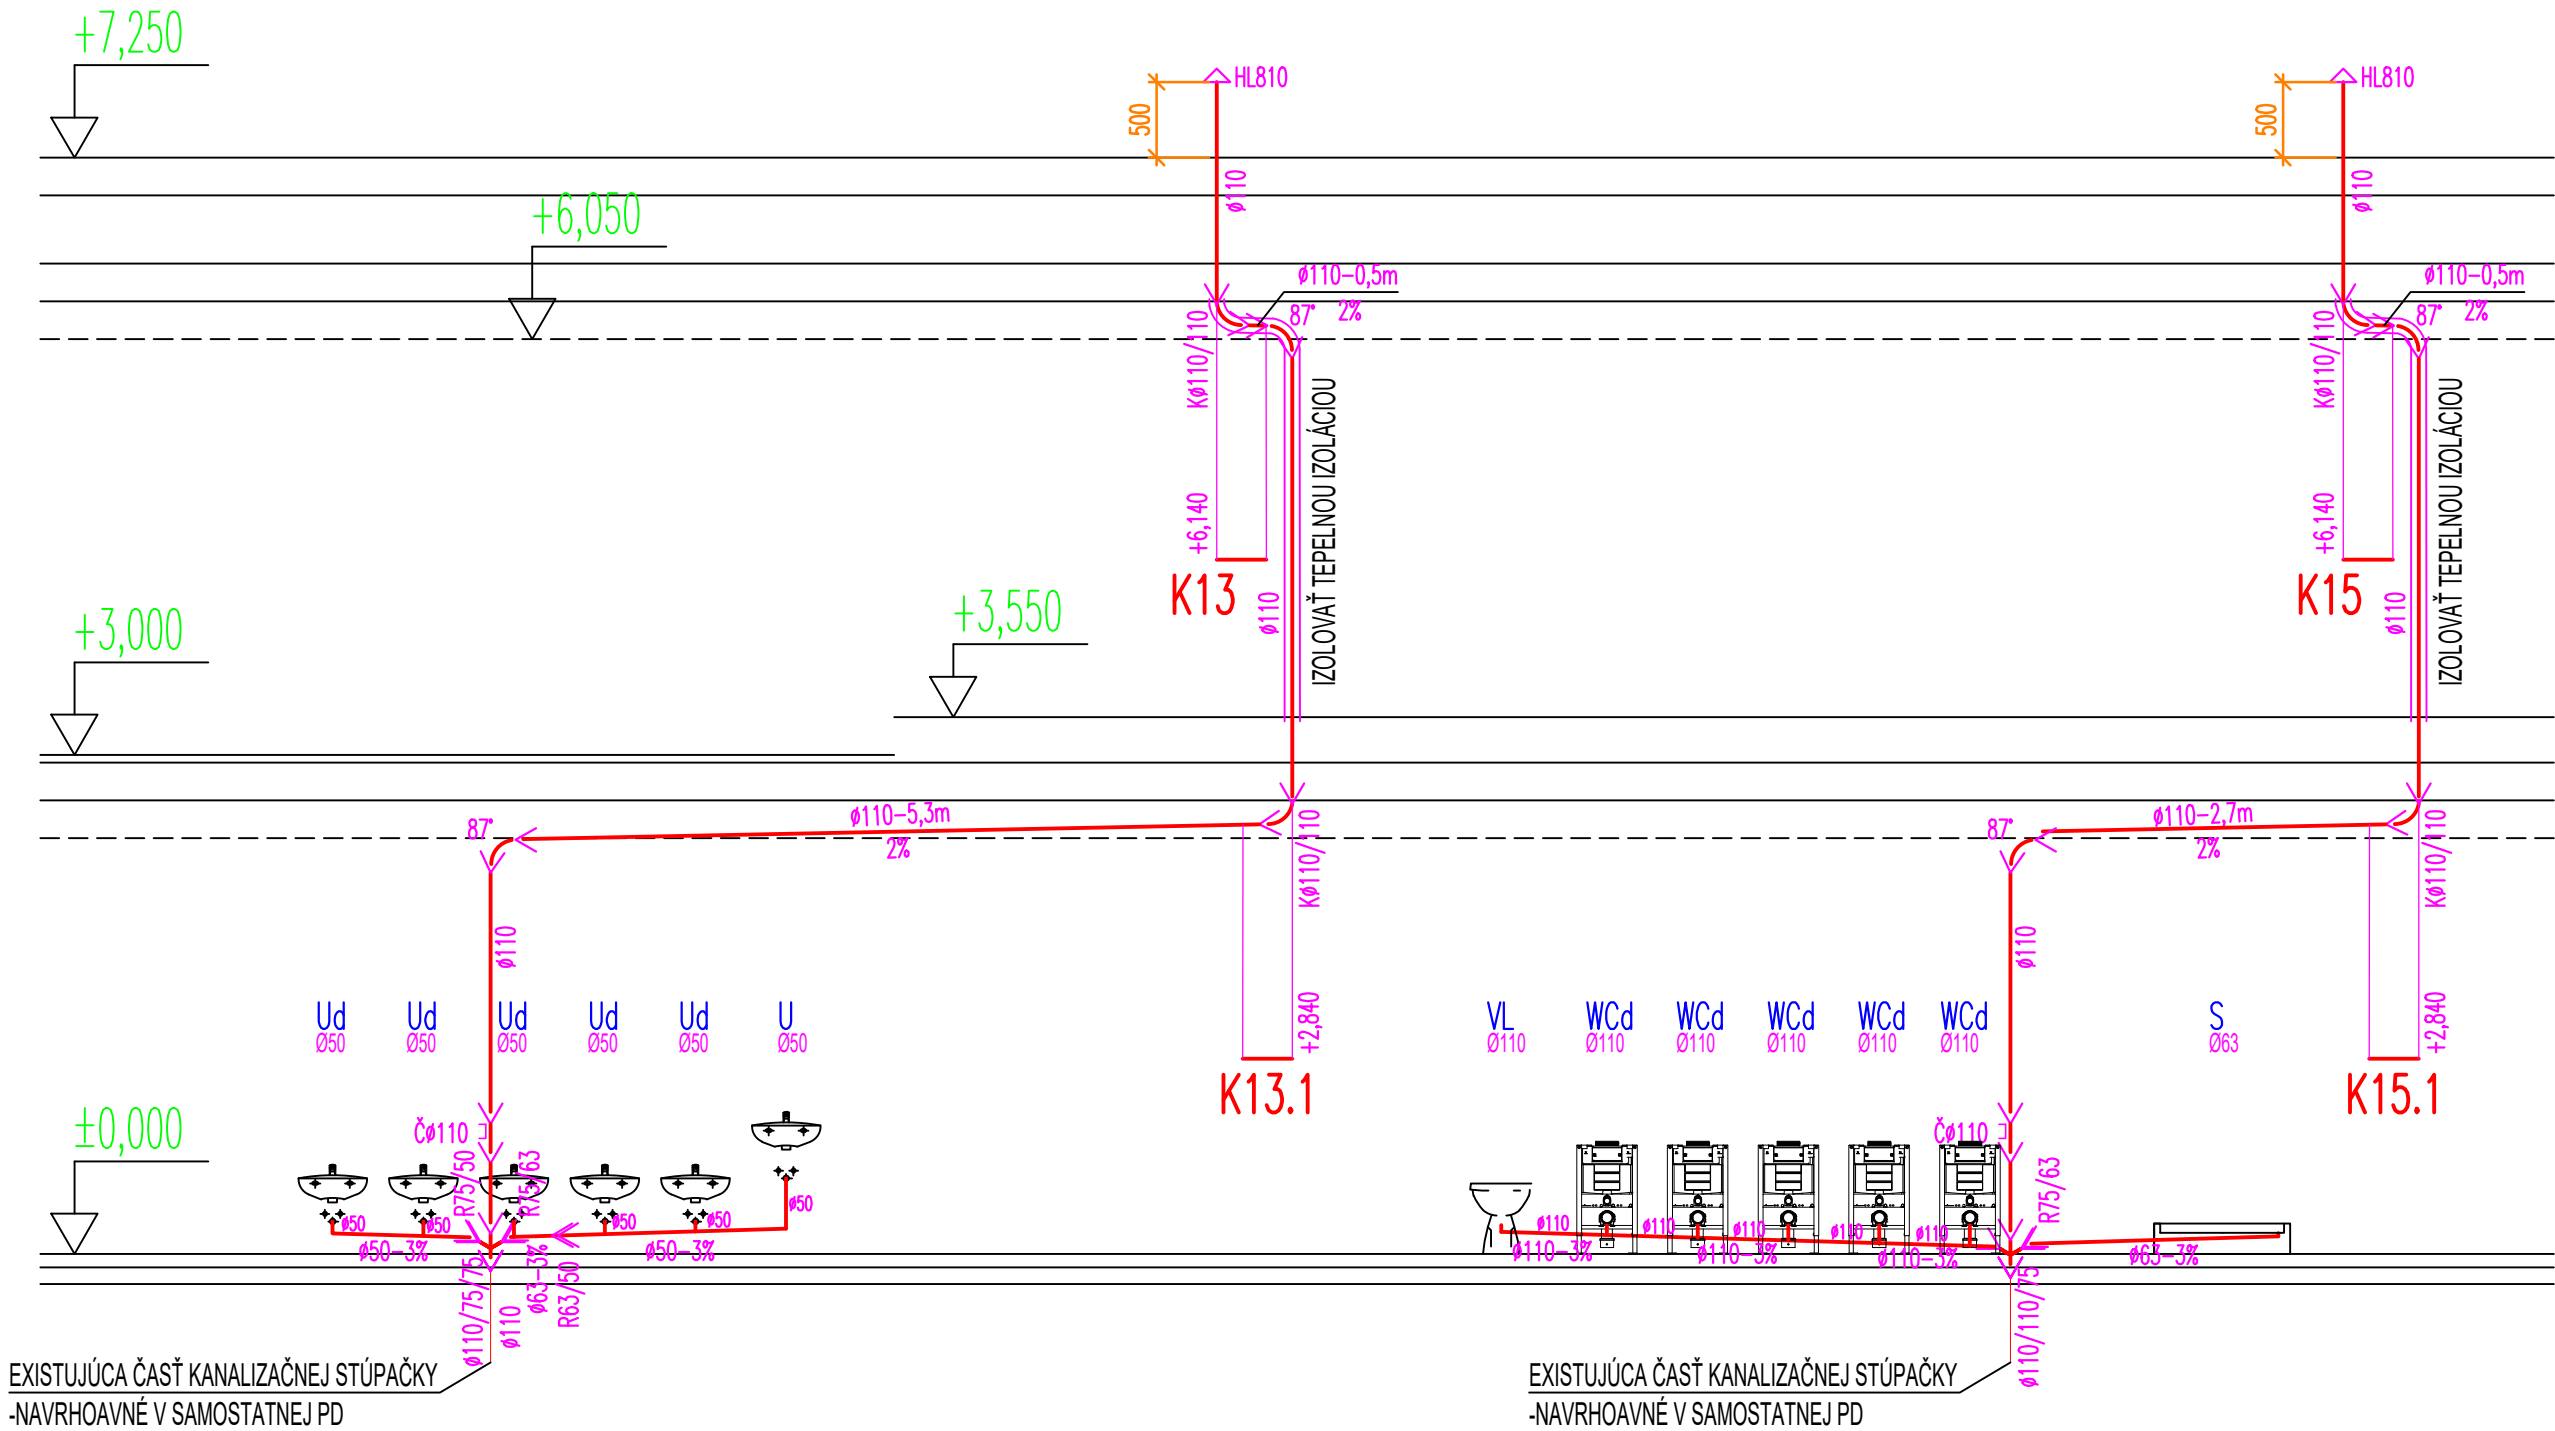


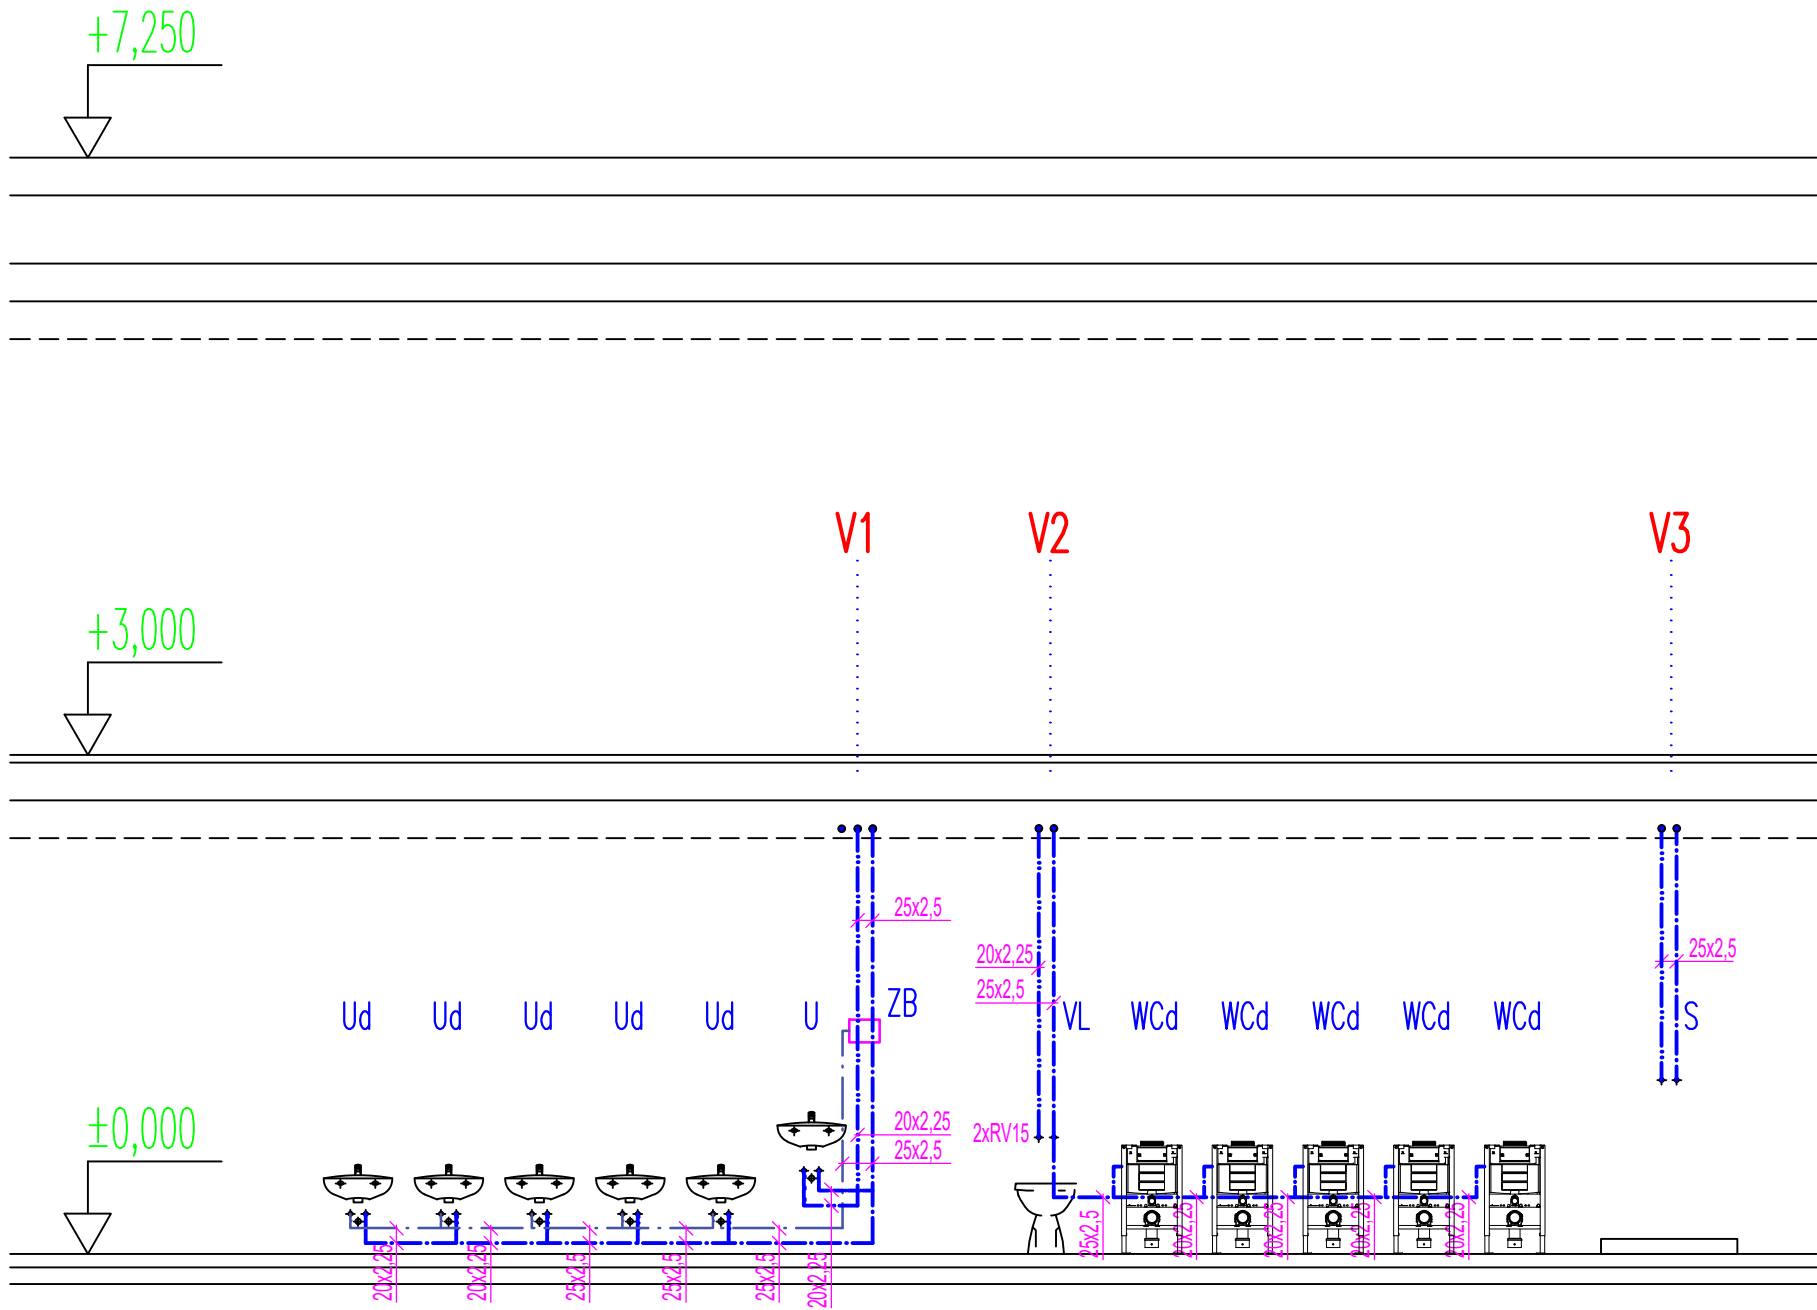

POZNÁMKA

- Výšky zariadených predmetov, výtokových ventilov a odpadov prispôbiť podľa architektúry interiérov

ZOLÁCIA S TEPELNOU VODIVOSŤOU 0,035 W/m.K PRI TEPLOTE 0°C PODĽA VYHLÁŠKY MHSR č.14/2016 Z.z.	
vnútorný priemer potrubia DN	minimálna hrúbka izolácie
do 22mm vrátane	20mm
nad 22mm do 35mm vrátane	30mm
nad 35mm do 100mm vrátane	rovnaká ako DN
nad 100mm	100mm

revision/zmeny :			
date/dátum	revision/zmena	vypracoval/elaborated by	kontroloval/checked by
profesion/profesia :			
VYPRACOVAL: ELABORATED BY:	Jakub Kirner Výboch	 Žilina Projekt, s.r.o. Karpelová 8402/9A, 010 08 Žilina e-mail: zilnaprojekt@gmail.com e-mail: matusek@zilnaprojekt.sk mobil: 0905 560 242	
ZODPOVEDNÝ PROJEKTANT: RESP.PROJECT ENGINEER:	Ing. Kamil BALOGA		
KONTROLOVAL: CHECKED BY:	Martin MATUŠEK		
STUPEŇ: LEVEL:	Realizačný projekt	ZÁK. ČÍSLO:097-21-ZP	ZDRAVOTECHNIKA
general designer/generálny projektant :			
HLAVNÝ PROJEKTANT: PROJECT MANAGER:	Ing. arch. Tomáš Žáček	AUTOR: AUTHOR:	Radovan Richter, Ing.Eduard Pohl
INVESTOR: INVESTOR:	Mestská časť Bratislava - Petržalka, Kutlíkova 17, Bratislava		
PARCELA: PARCEL OF LAND:	parc. č. 4963	MIESTO STAVBY: LOCATION BUILDING:	Bohrova ulica č. 1, Bratislava - Petržalka
PROJEKT: PROJECT:	PRESTAVBA ŠKOLNÍCKEHO BYTU NA TRIEDU MŠ NA MŠ BOHROVA 1 - BRATISLAVA		MIERKA: SCALE: 1:50
OBJEKT: OBJECT:			ZÁK. ČÍSLO: PROJECT No.: 097-21-ZP
OBSAH VÝKRESU: NAME DESIGN:	SCHÉMA ROZVODU VODY A KANALIZÁCIE		ČÍSLO VÝKRESU: DRAWING No.: ZT-03
		FORMÁT: FORMAT: 3 A4	