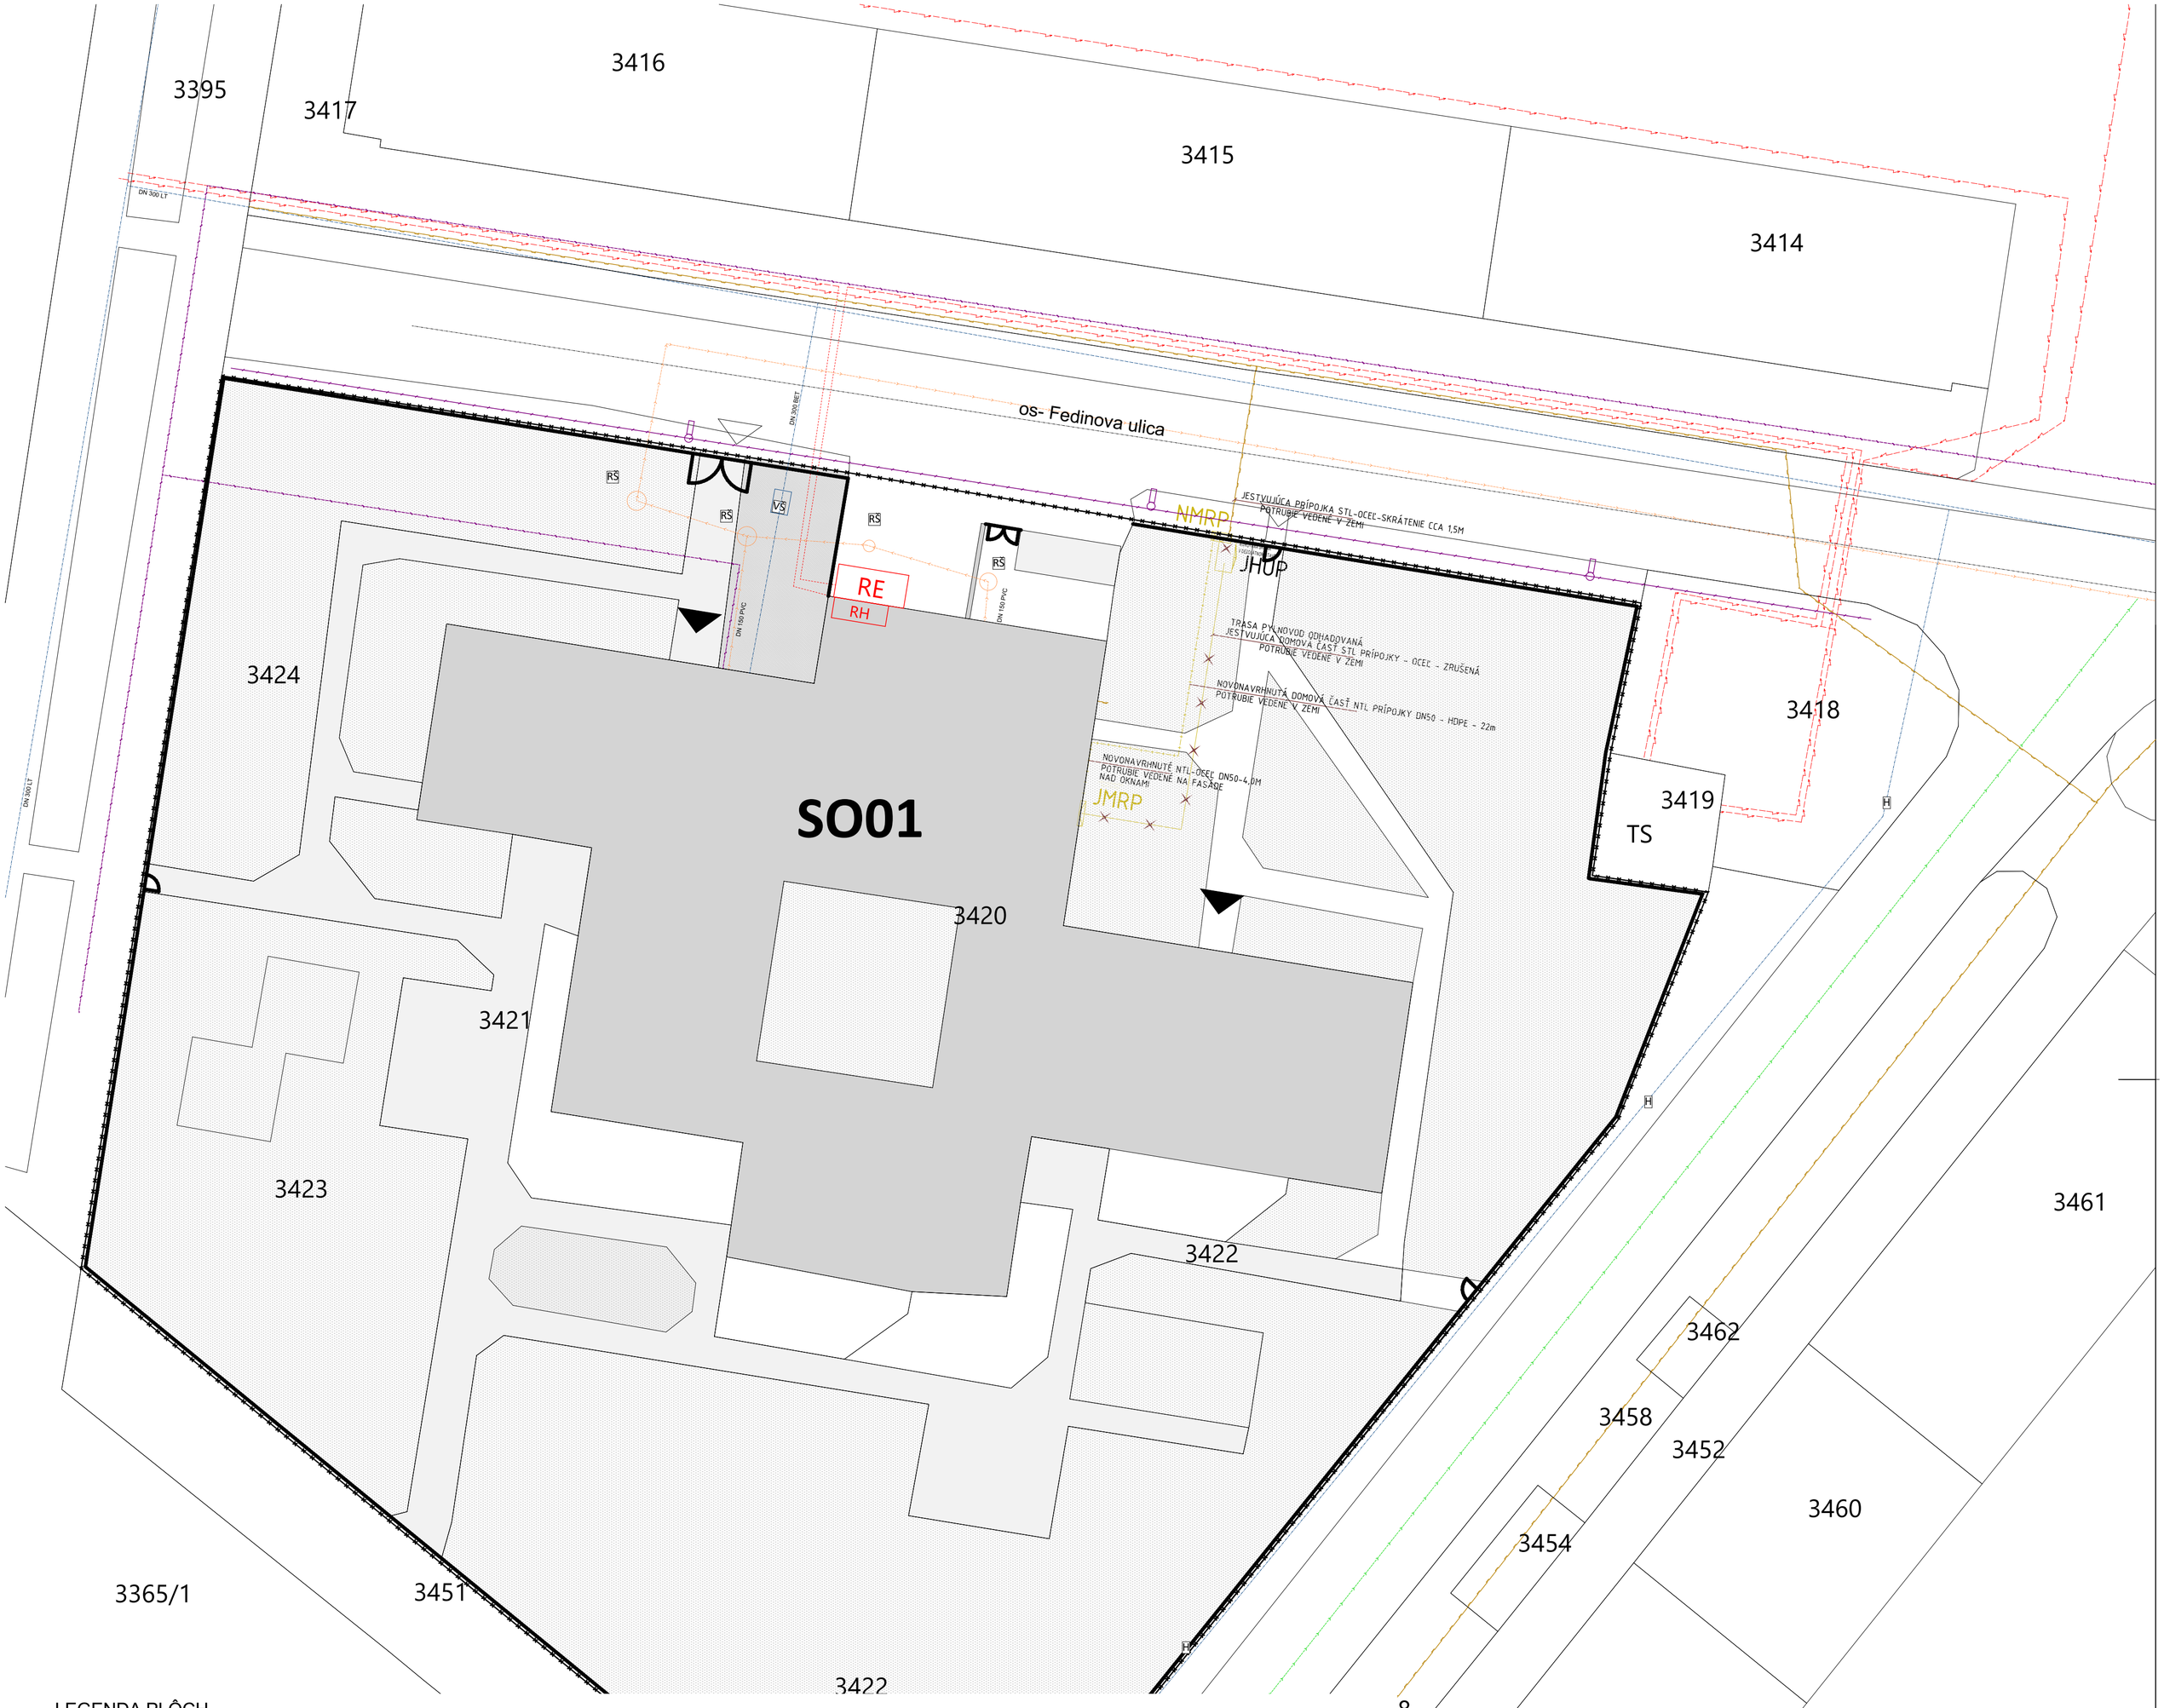


LEGENDA PLÔCH

- ZASTAVANÁ PLOCHA SO01
- PLOCHA ZELENE
- SPEVNENÉ PLOCHY betónový chodník

LEGENDA

SO01	RIEŠENÝ OBJEKT ŠKôLKY
TS	EXISTUJÚCA TRAFOSTANICA
	EXISTUJÚCE OPLOTENIE
	HRANICA RIEŠENÉHO POZEMKU
3420	PARCELNÉ ČISLO
Š -	NAVRHOVANÁ KONTROLNÁ ŠACHTA ø200
RE -	NAVRHOVANÝ ELEKTROMEROVÝ ROZVÁDZAČ
RH -	NAVRHOVANÝ HLAVNÝ ROZVÁDZAČ BUDOVY
	VSTUP NA POZEMOK
	VSTUP DO OBJEKTU
RŠ -	EXISTUJÚCA REVÍZNA ŠACHTA
H -	EXISTUJÚCI HYDRANT
TS-	EXISTUJÚCA TRAFOSTANICA
VŠ-	EXISTUJÚCA VODOMERNÁ ŠACHTA

EXISTUJÚCE INŽINIERSKE SIETE

	JESTVUJÚCA STL PRÍPOJKA PLYNU
	JESTVUJÚCA SKRÁTENÁ ČASŤ STL PRÍPOJKY PLYNU
	JESTVUJÚCA ZRUŠENÁ DOMOVÁ ČASŤ STL PRÍPOJKY VEDENÁ V ZEMI
	JESTVUJÚCI ROZVOD NTL PLYNU
	NOVONAVRHNUTÝ ROZVOD NTL PLYNU
JHUP	JESTVUJÚCA SKRINKA PRE HUP - ZRUŠÍ SA
JMRP	JESTVUJÚCA SKRINKA PRE MERANIE A REGULÁCIU PLYNU - ZRUŠÍ SA
NMRP	NOVONAVRHNUTÁ SKRINKA PRE MERANIE A REGULÁCIU PLYNU V OPLOTENÍ, PRÍSTUPNÉ Z VEREJNÉHO PRIESTRANSTVA

EXISTUJÚCE INŽINIERSKE SIETE

- EXISTUJÚCA VODOVODNÁ PRÍPOJKA
- EXISTUJÚCI VEREJNÍ VODOVOD
- EXISTUJÚCA VEREJNÁ KANALIZÁCIA
- EXISTUJÚCA KANALIZAČNÁ PRÍPOJKA
- EXIST. ELEKTRICKÝ KÁBEL-NN PRÍPOJKA
- EXISTUJÚCE KÁBELOVÉ NN VEDENIE, NADZEMNÉ

UPOZORNENIE

- PRED REALIZÁCIOU PREVERIŤ HLBKU ULOŽENIA KANALIZAČNEJ PRÍPOJKY A PODLA POTREBY UPRAVIŤ ULOŽENIE NAVRHOVANÉHO POTRUBIA
- PRI PRIESTOROVOM USPORIADANÍ PODZEMNÝCH VEDENÍ JE POTREBNÉ DODRŽAŤ MINIMÁLNE ODSTUPOVÉ VZDIALENOSTI PRI SÚBEHU A KRIŽOVANÍ PODLA STN 736005
- PRED ZAHÁJENÍM VÝKOPOVÝCH PRÁC JE NUTNÉ PREVIESŤ VYTÝČENIE VŠETKÝCH INŽINIERSKYCH VEDENÍ PO DANEJ TRASE, ABY NEDOŠLO K ICH POŠKODENIU
- PRED SAMOTNÝM NAPOJENÍM OBJEKTU NA VEREJNÚ SIEŤ JE NUTNÉ PREVERIŤ POLOHU A STAV JESTVUJÚCICH ROZVODOV. ZEMNÉ PRÁCE VYKONAŤ PODLA STN 736005

S

VPB = 100,000 - os miestnej komunikácie

Zodp. projektant	Ing. arch. Milan Markovič	Projekt	Stavebník: Mestská časť Bratislava - Petržalka, Kutlíkova 17, 852 12 Bratislava, IČO : 00 603 201
Generálny projektant	NV-Project,s.r.o.	**Obnova MŠ na Fedinovej č. 7, Bratislava**	
Vypracoval/kreslil	Ing. Peter Neilinger		Miesto stavby: obec: Bratislava, okres: Bratislava V, k.ú.:Petržalka, č.p.: 3420,
Autor projektu	Ing. Peter Neilinger	Prestavba	
Zákonný vlastník		Druh dokumentu: **ARCHITEKTÚRA**	Dokument: Projekt na realizáciu stavby
NV - Project, s.r.o. Veľkoblahovská 69/27 92901 Dunajská Streda **ATELIER4** Korzo Bélu Bartóka 790 929 01 Dunajská Streda office@nv-project.sk office@atelier4.sk + 421 915 768 437 + 421 903 670 170		Názov dokumentu: Situácia	Mierka: 1:250; Formát: 6xA4; Dát. vydania: December 2021; Jazyk: SR; Čís. výkr.: **A01**

NV-Project, s.r.o.
Veľkoblahovská cesta 69/27
929 01 Dunajská Streda
IČO: 46 780 556

Ing. arch. Milan MARKOVIČ autorizovaný architekt 1664 AA

TENTO VÝKRES JE ORIGINÁL, JEHO KOPÍROVANIE JE TRESTNÉ PODĽA §24, ODST. (3) ZÁKONA č. 618/2003 Z.z. © copyright NV-Project,s.r.o.,projektová kancelária