

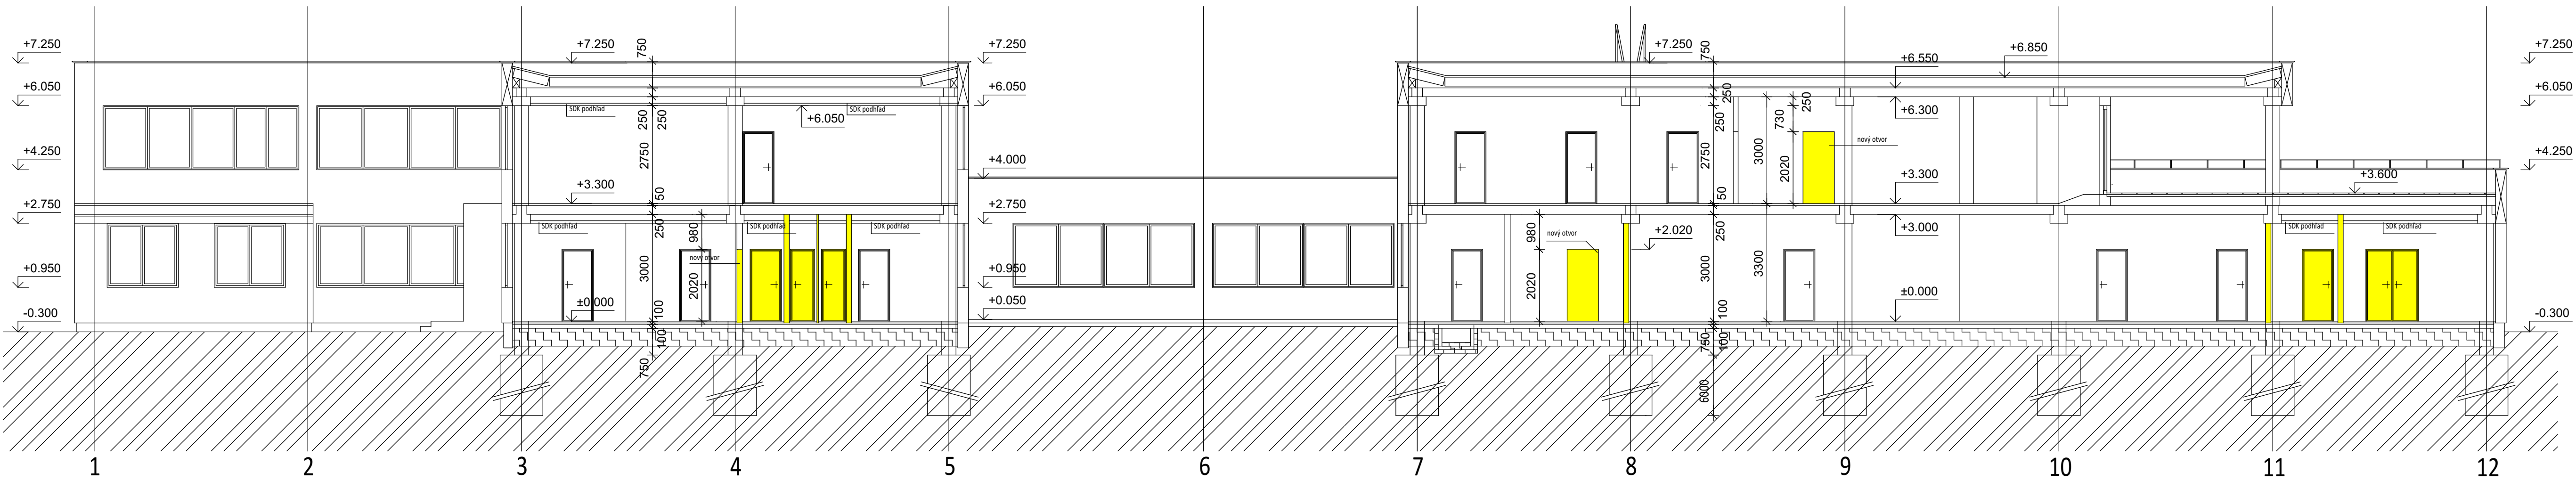


Rez A-A pôvodný stav búracie práce

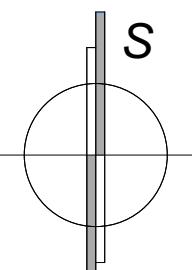

Rez B-B pôvodný stav búracie práce

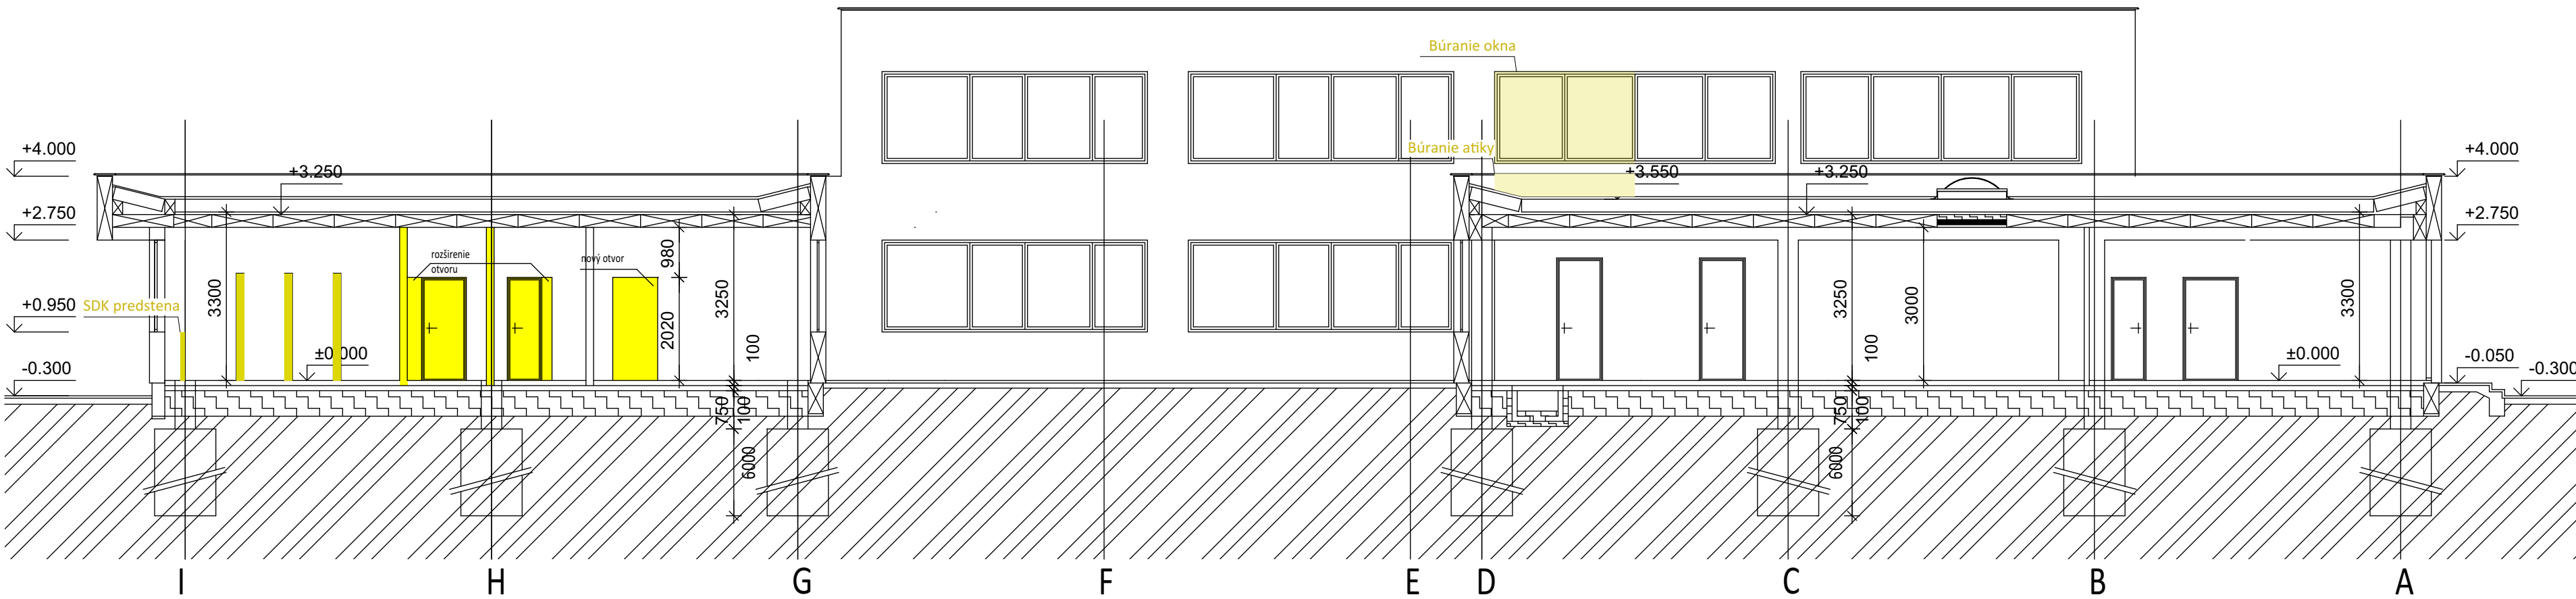

Pôvodný stav

VPB = 100,000 - os miestnej komunikácie

Zodp. projektant	Ing. arch. Milan Markovič	Projekt	Obnova MŠ na Fedinovej č. 7, Bratislava		Stavebník	Mestská časť Bratislava - Petržalka Kútikova 17, 852 12 Bratislava IČO: 00 603 201
Generálny projektant	NV-Project s.r.o.	Vypracoval/kreslil	Ing. Peter Neillinger	Prestavba	Miesto stavby	obec Bratislava, okres Bratislava V k.ú. Petržalka, č.p.: 3420,
Autor projektu	Ing. Peter Neillinger	Zákonný vlastník	Ing. Peter Neillinger		Dokument	Dokument
NV - Project, s.r.o. Veľkobláhovská 69/27 92901 Dunajská Streda ATELIER4 Korzo Bélu Bartóka 790 929 01 Dunajská Streda office@nv-project.sk + 421 915 768 437 + 421 903 670 170					Projekt na realizáciu stavby	
Názov dokumentu			Mierka	1:100	Čís. výkr.	A13
Rezy			Formát	6xA4	Jazyk	