



Rez A-A nový stav

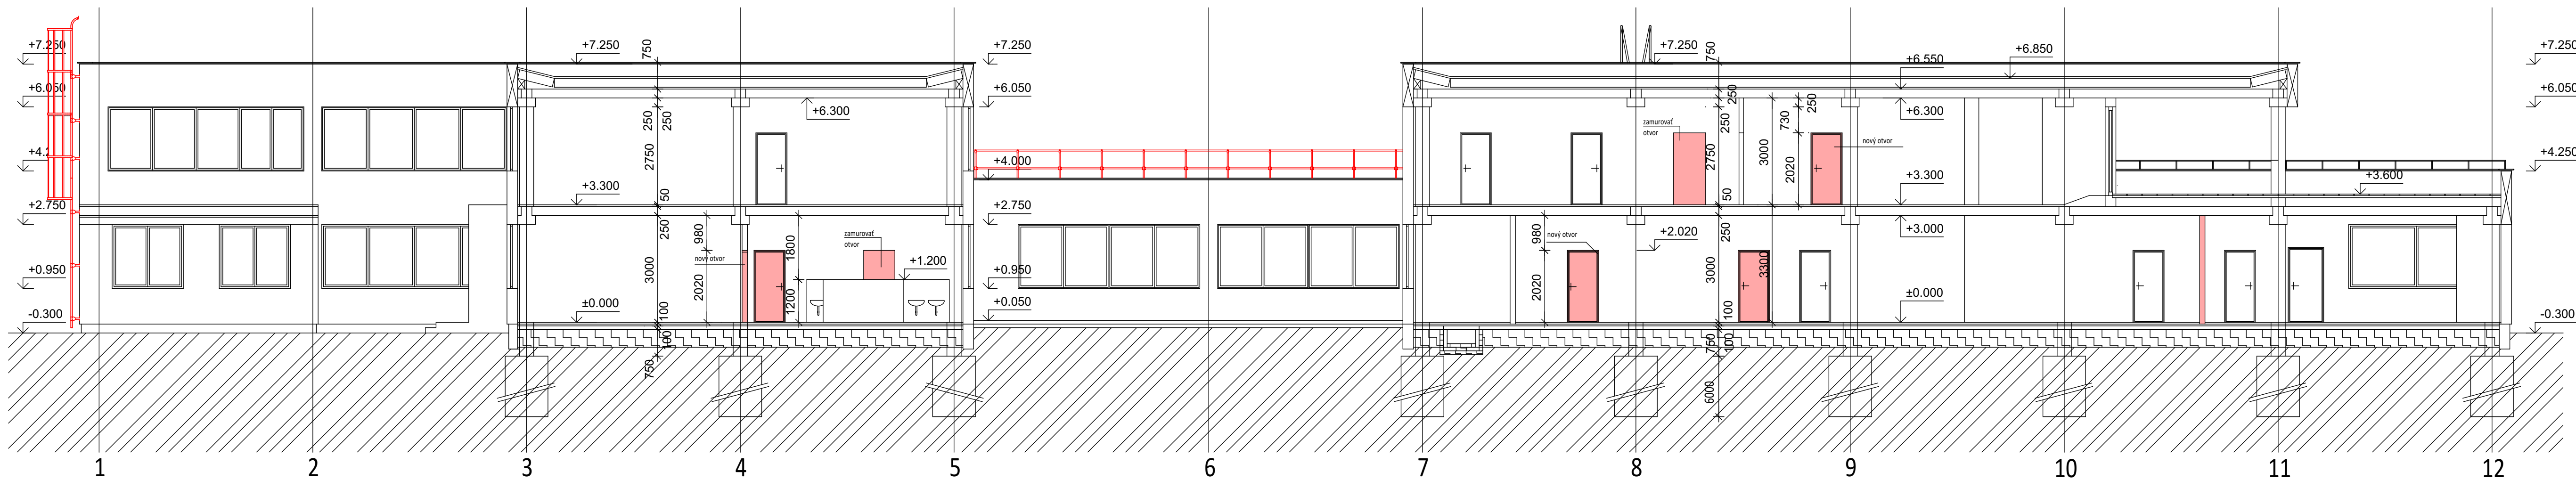

Rez B-B nový stav

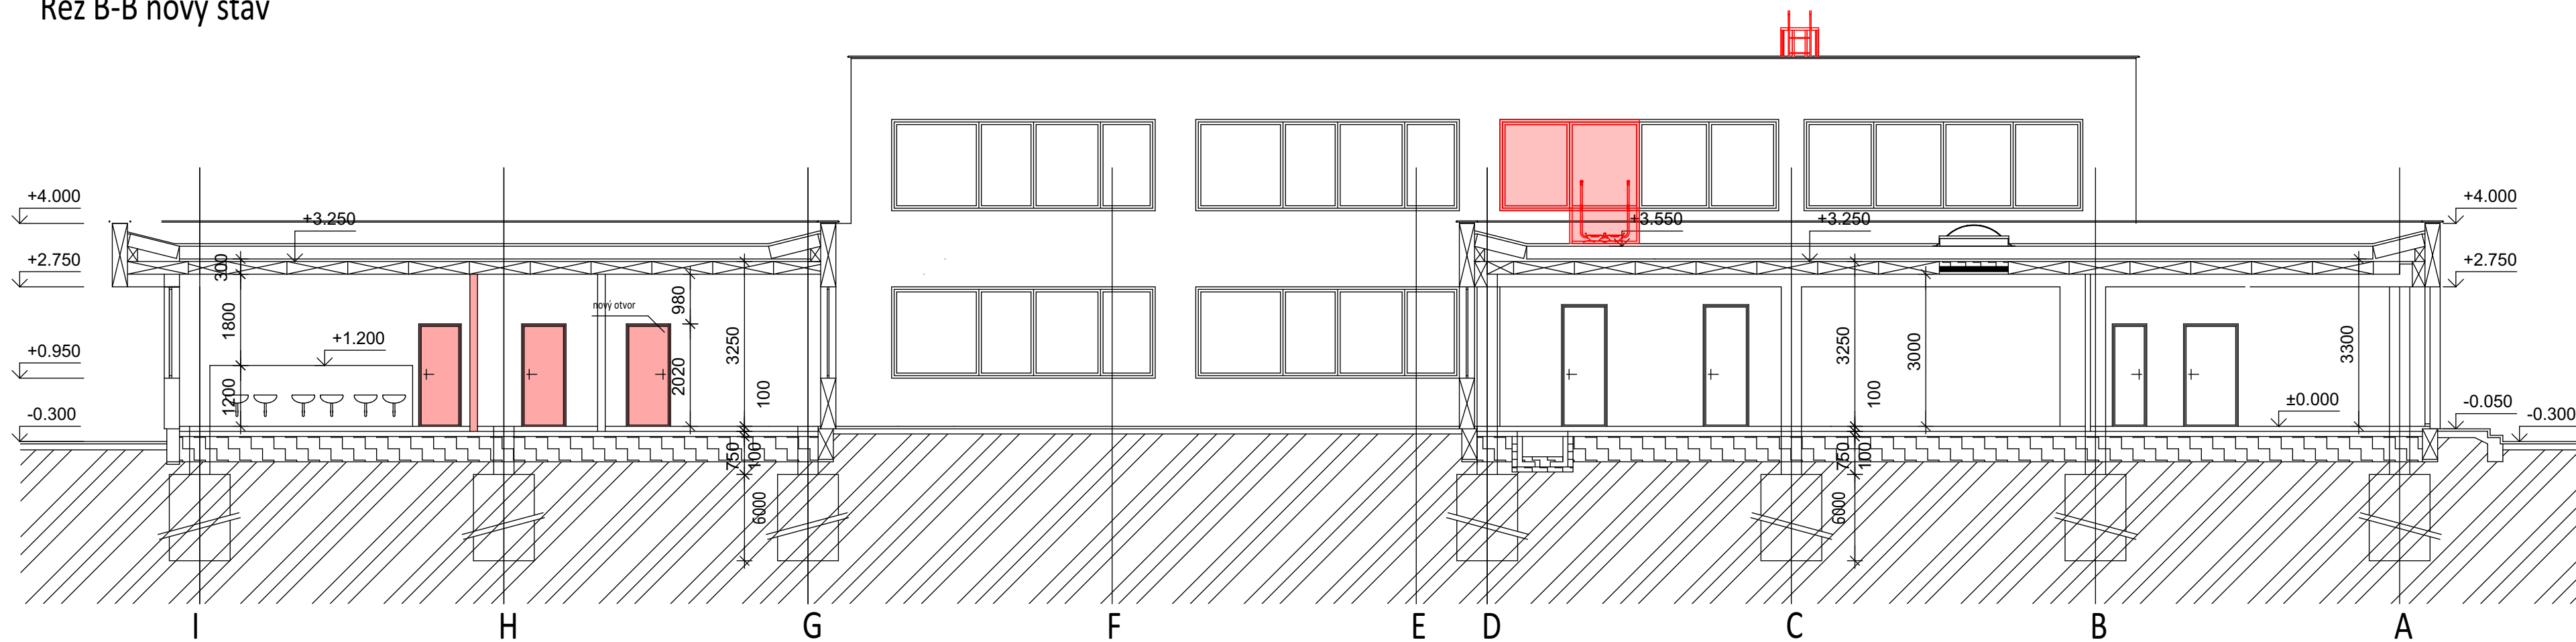

Nový stav

VPB = 100,000 - os miestnej komunikácie

Zodp. projektant	Ing. arch. Milan Markovič	Projekt	Obnova MŠ na Fedinovej č. 7, Bratislava		Stavebník	Mestská časť Bratislava - Petržalka Kútikova 17, 852 12 Bratislava IČO : 00 603 201	
Generálny projektant	NV-Project s.r.o.	Prestavba	Miesto stavby obec Bratislava, okres Bratislava V k.ú. Petržalka, č.p.: 3420,		Dokument		
Vypracoval/kreslil	Ing. Peter Neillinger	Druh dokumentu	ARCHITEKTÚRA		Projekt na realizáciu stavby		
Autor projektu	Ing. Peter Neillinger	Názov dokumentu	Rezy		Mierka	1:100	Čís. výkr.
Zákonný vlastník	NV - Project, s.r.o. Veľkoblahovská 69/27 92901 Dunajská Streda ATELIER4 Korzo Bélu Bartóka 790 929 01 Dunajská Streda office@nv-project.sk office@atelier4.sk + 421 915 768 437 + 421 903 670 170				Formát	Dát. vydania	Jazyk
					6x44	December 2021	SR

