

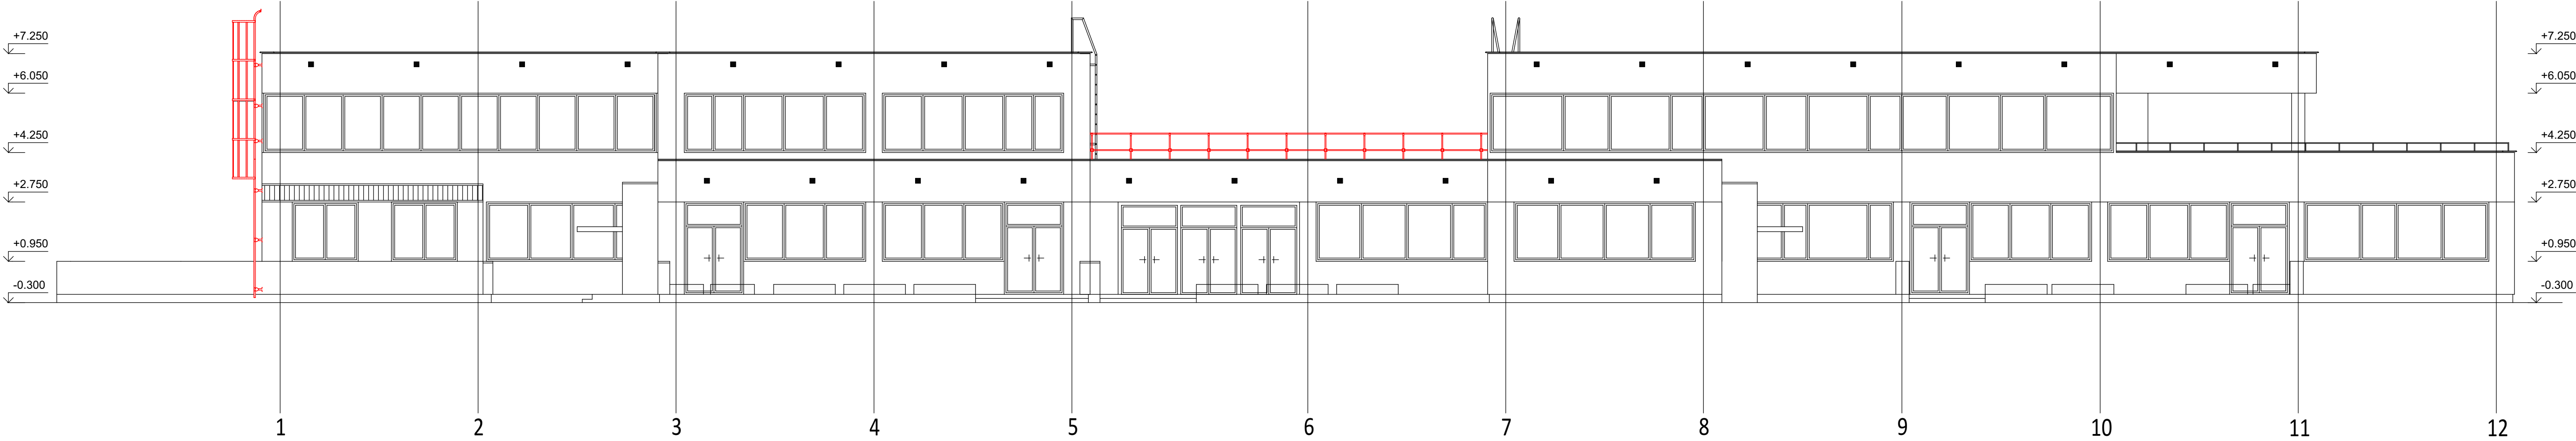


Pohľad južný

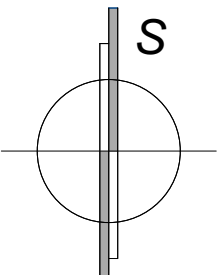

Pohľad východný

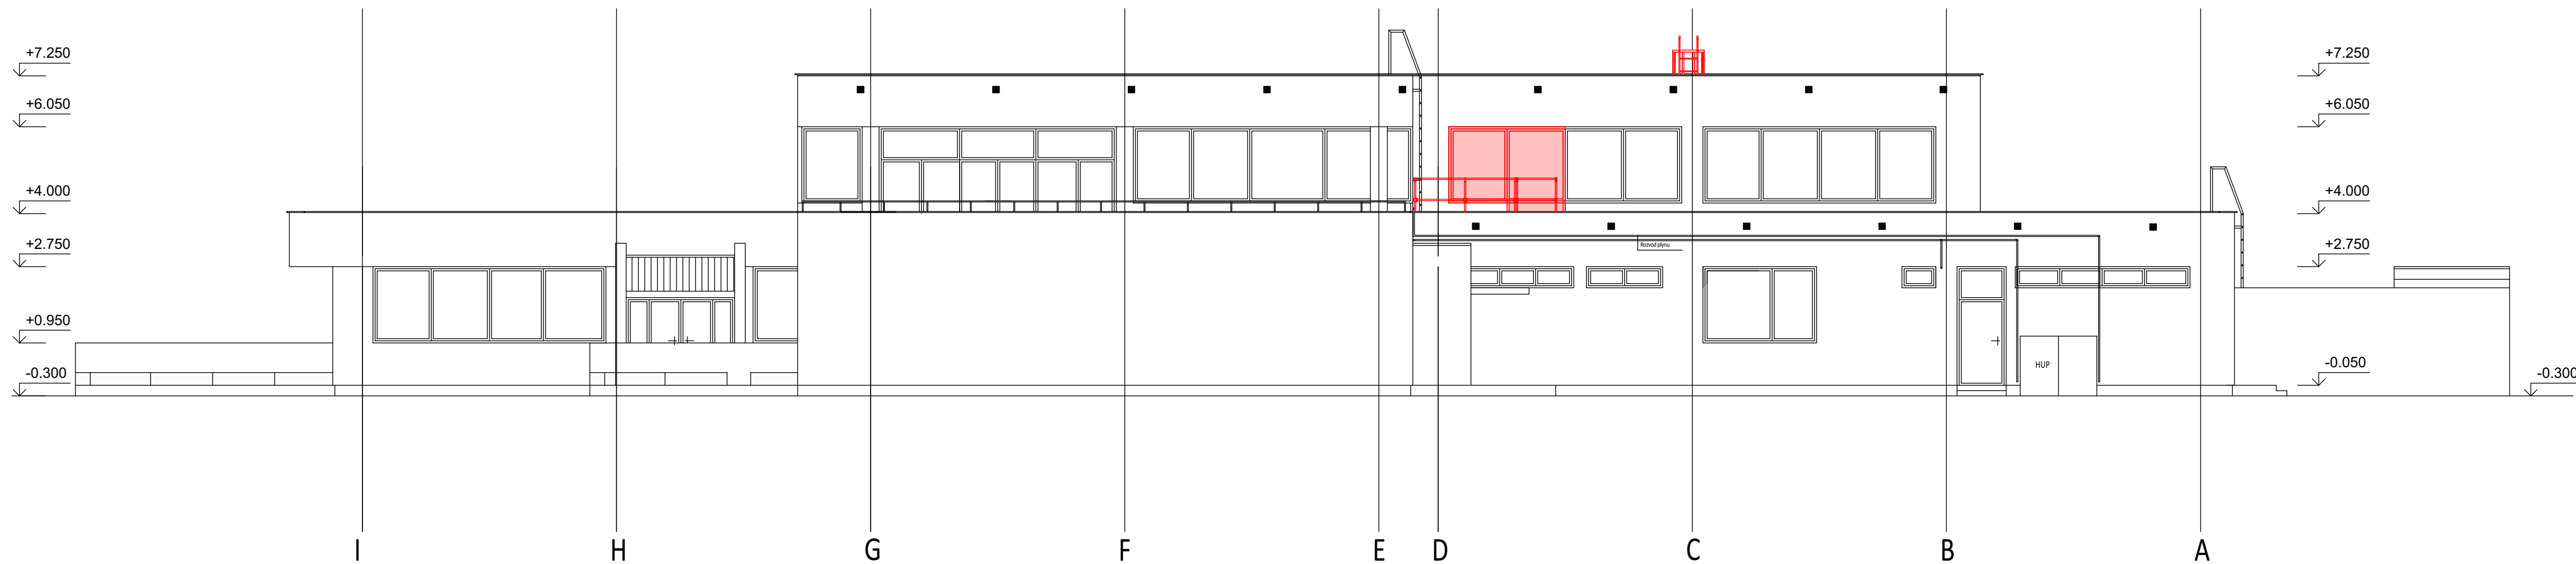

Nový stav

VPB = 100,000 - os miestnej komunikácie

Zodp. projektant	Ing. arch. Milan Markovič
Generálny projektant	NV-Project s.r.o.
Vypracoval/kreslil	Ing. Peter Neillinger
Autor projektu	Ing. Peter Neillinger
Zákonný vlastník	
NV - Project, s.r.o. Veľkobláhovská 69/27 92901 Dunajská Streda ATELIER4 Korzo Bélu Bartóka 790 929 01 Dunajská Streda office@nv-project.sk + 421 915 768 437 + 421 903 670 170	

Projekt

Obnova MŠ na
Fedínovej č. 7, Bratislava

Prestavba

Druh dokumentu

ARCHITEKTÚRA

Stavebník

Mestská časť Bratislava - Petržalka
Kútikova 17, 852 12 Bratislava
IČO: 00 603 201

Miesto stavby

obec Bratislava, okres Bratislava V
k.ú. Petržalka, č.p.: 3420,

Dokument

Projekt na realizáciu
stavby

Názov dokumentu	Mierka	1:100	Čís. výkr.	A22
Pohľady	Formát	Dát. vydania	Jazyk	
	6xA4	December 2021	SR	

NV-Project, s.r.o.

Veľkobláhovská 69/27
929 01 Dunajská Streda
IČO: 46 780 559

Ing. arch. Milan Markovič

aut. oprávnený architekt

1664 AP