

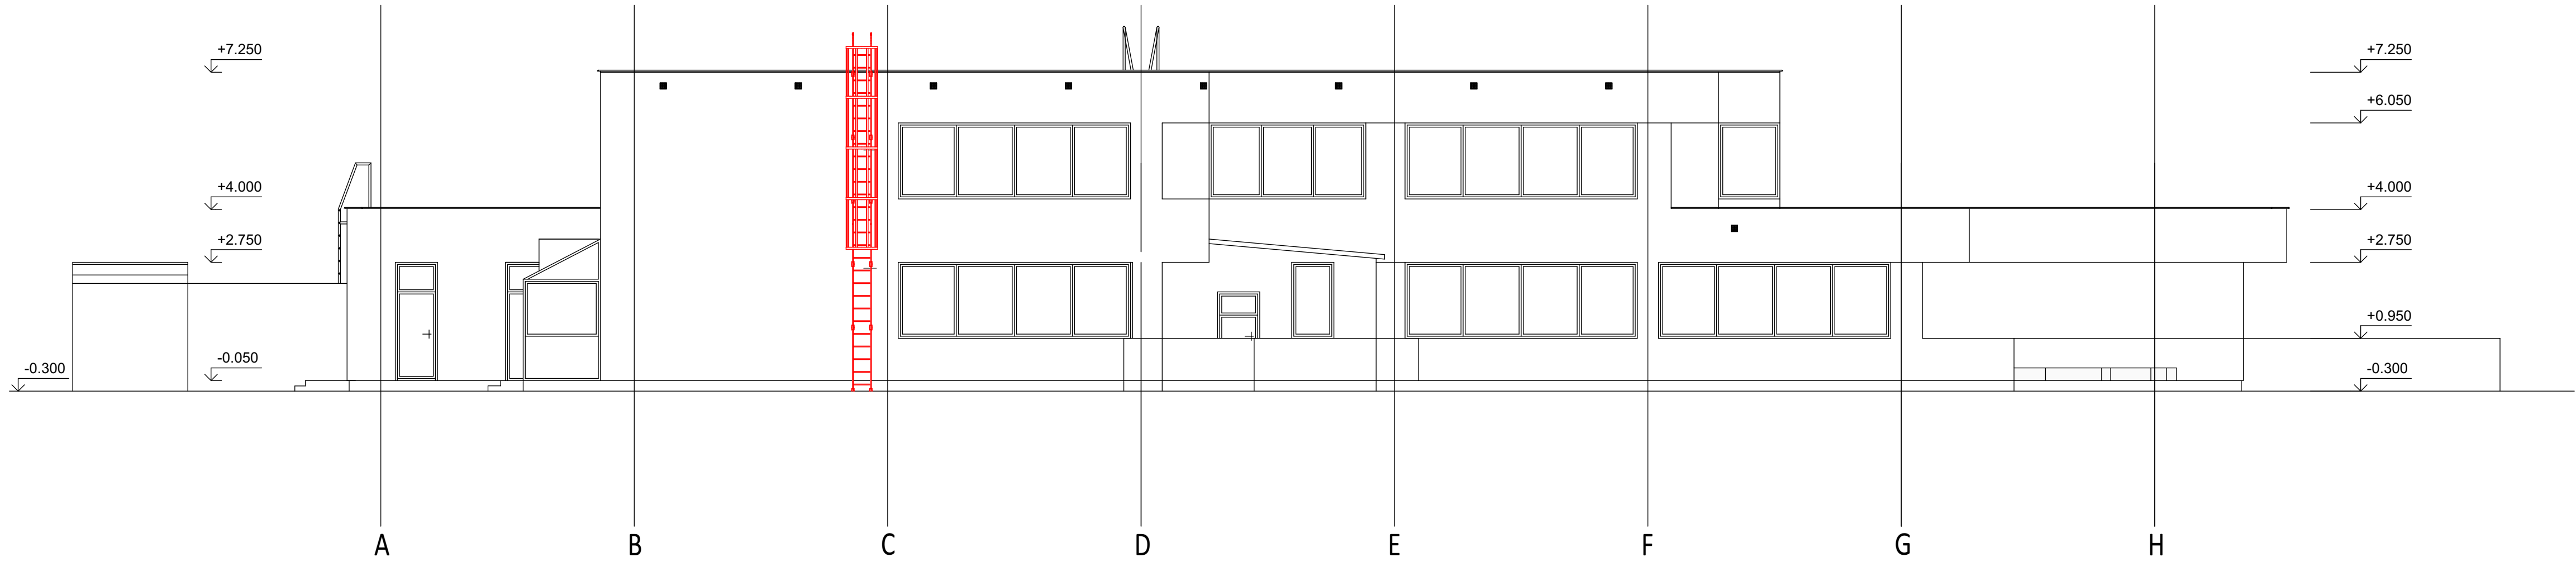


Pohľad západný

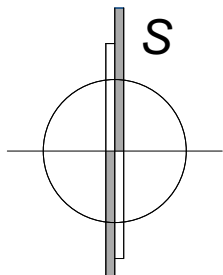

Pohľad severný

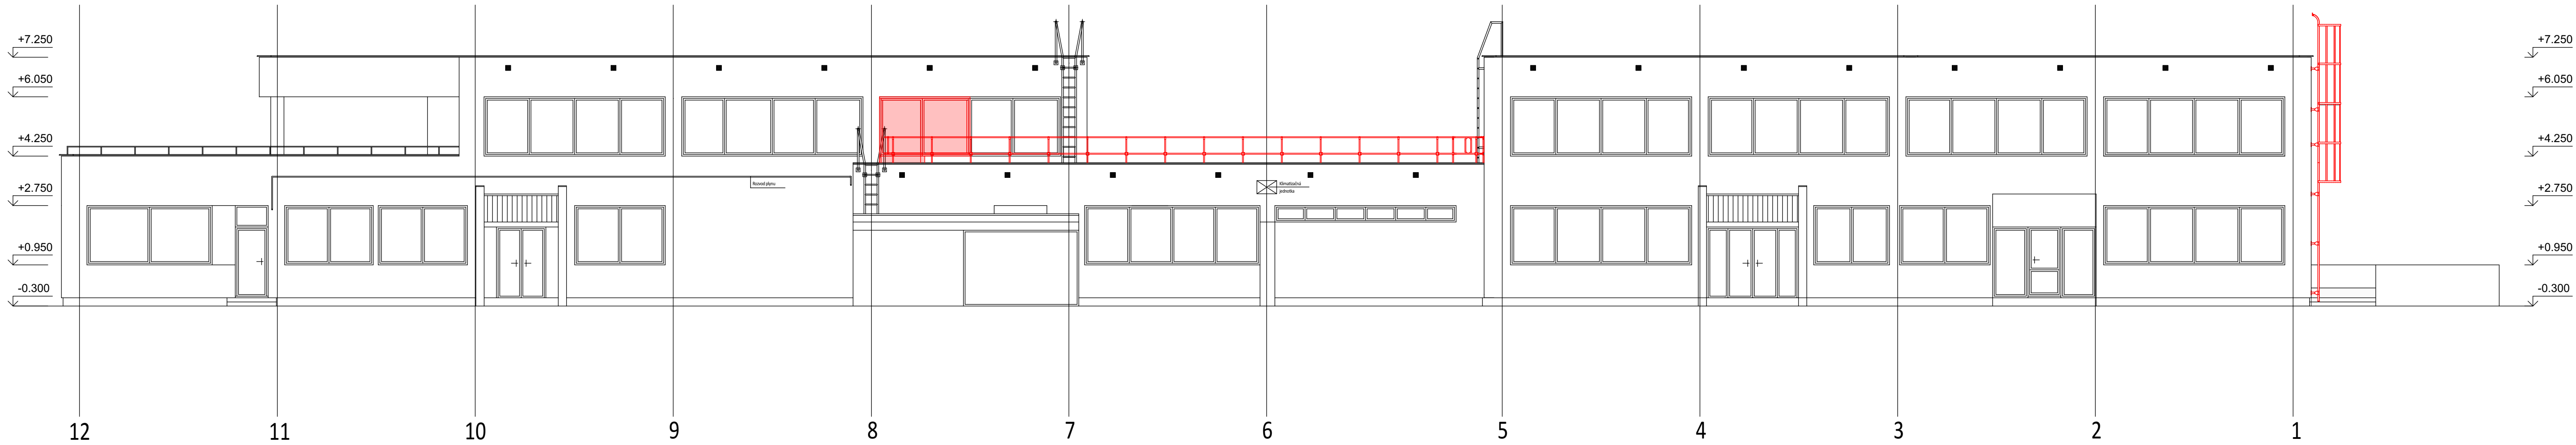

Nový stav

VPB = 100,000 - os miestnej komunikácie

Zodp. projektant	Ing. arch. Milan Markovič	Projekt	Obnova MŠ na Fedinovej č. 7, Bratislava			Stavebník	Mestská časť Bratislava – Petržalka Kútikova 17, 852 12 Bratislava (ČO: 00 603 201)		
Generálny projektant	NV-Project s.r.o.	Prestavba	Miesto stavby obce: Bratislava, okres: Bratislava V k.ú.: Petržalka, č.p.: 3420,			Dokument			
Vypracoval/kreslil	Ing. Peter Neillinger	Druh dokumentu	ARCHITEKTÚRA			Projekt na realizáciu stavby			
Autor projektu	Ing. Peter Neillinger	Názov dokumentu	Pohľady			Mierka	1:100	Čís. výkr.	A23
Zákonný vlastníik		Formát	6x44			Dát. vydania	December 2021	Jazyk	SR
NV - Project, s.r.o. Veľkobláhovská 69/27 92901 Dunajská Streda ATELIER4 Korzo Bélu Bartóka 790 929 01 Dunajská Streda office@nv-project.sk office@atelier4.sk + 421 915 768 437 + 421 903 670 170									

NV-Project, s.r.o.
Veľkobláhovská 69/27
929 01 Dunajská Streda
IČO: 46 780 559

