


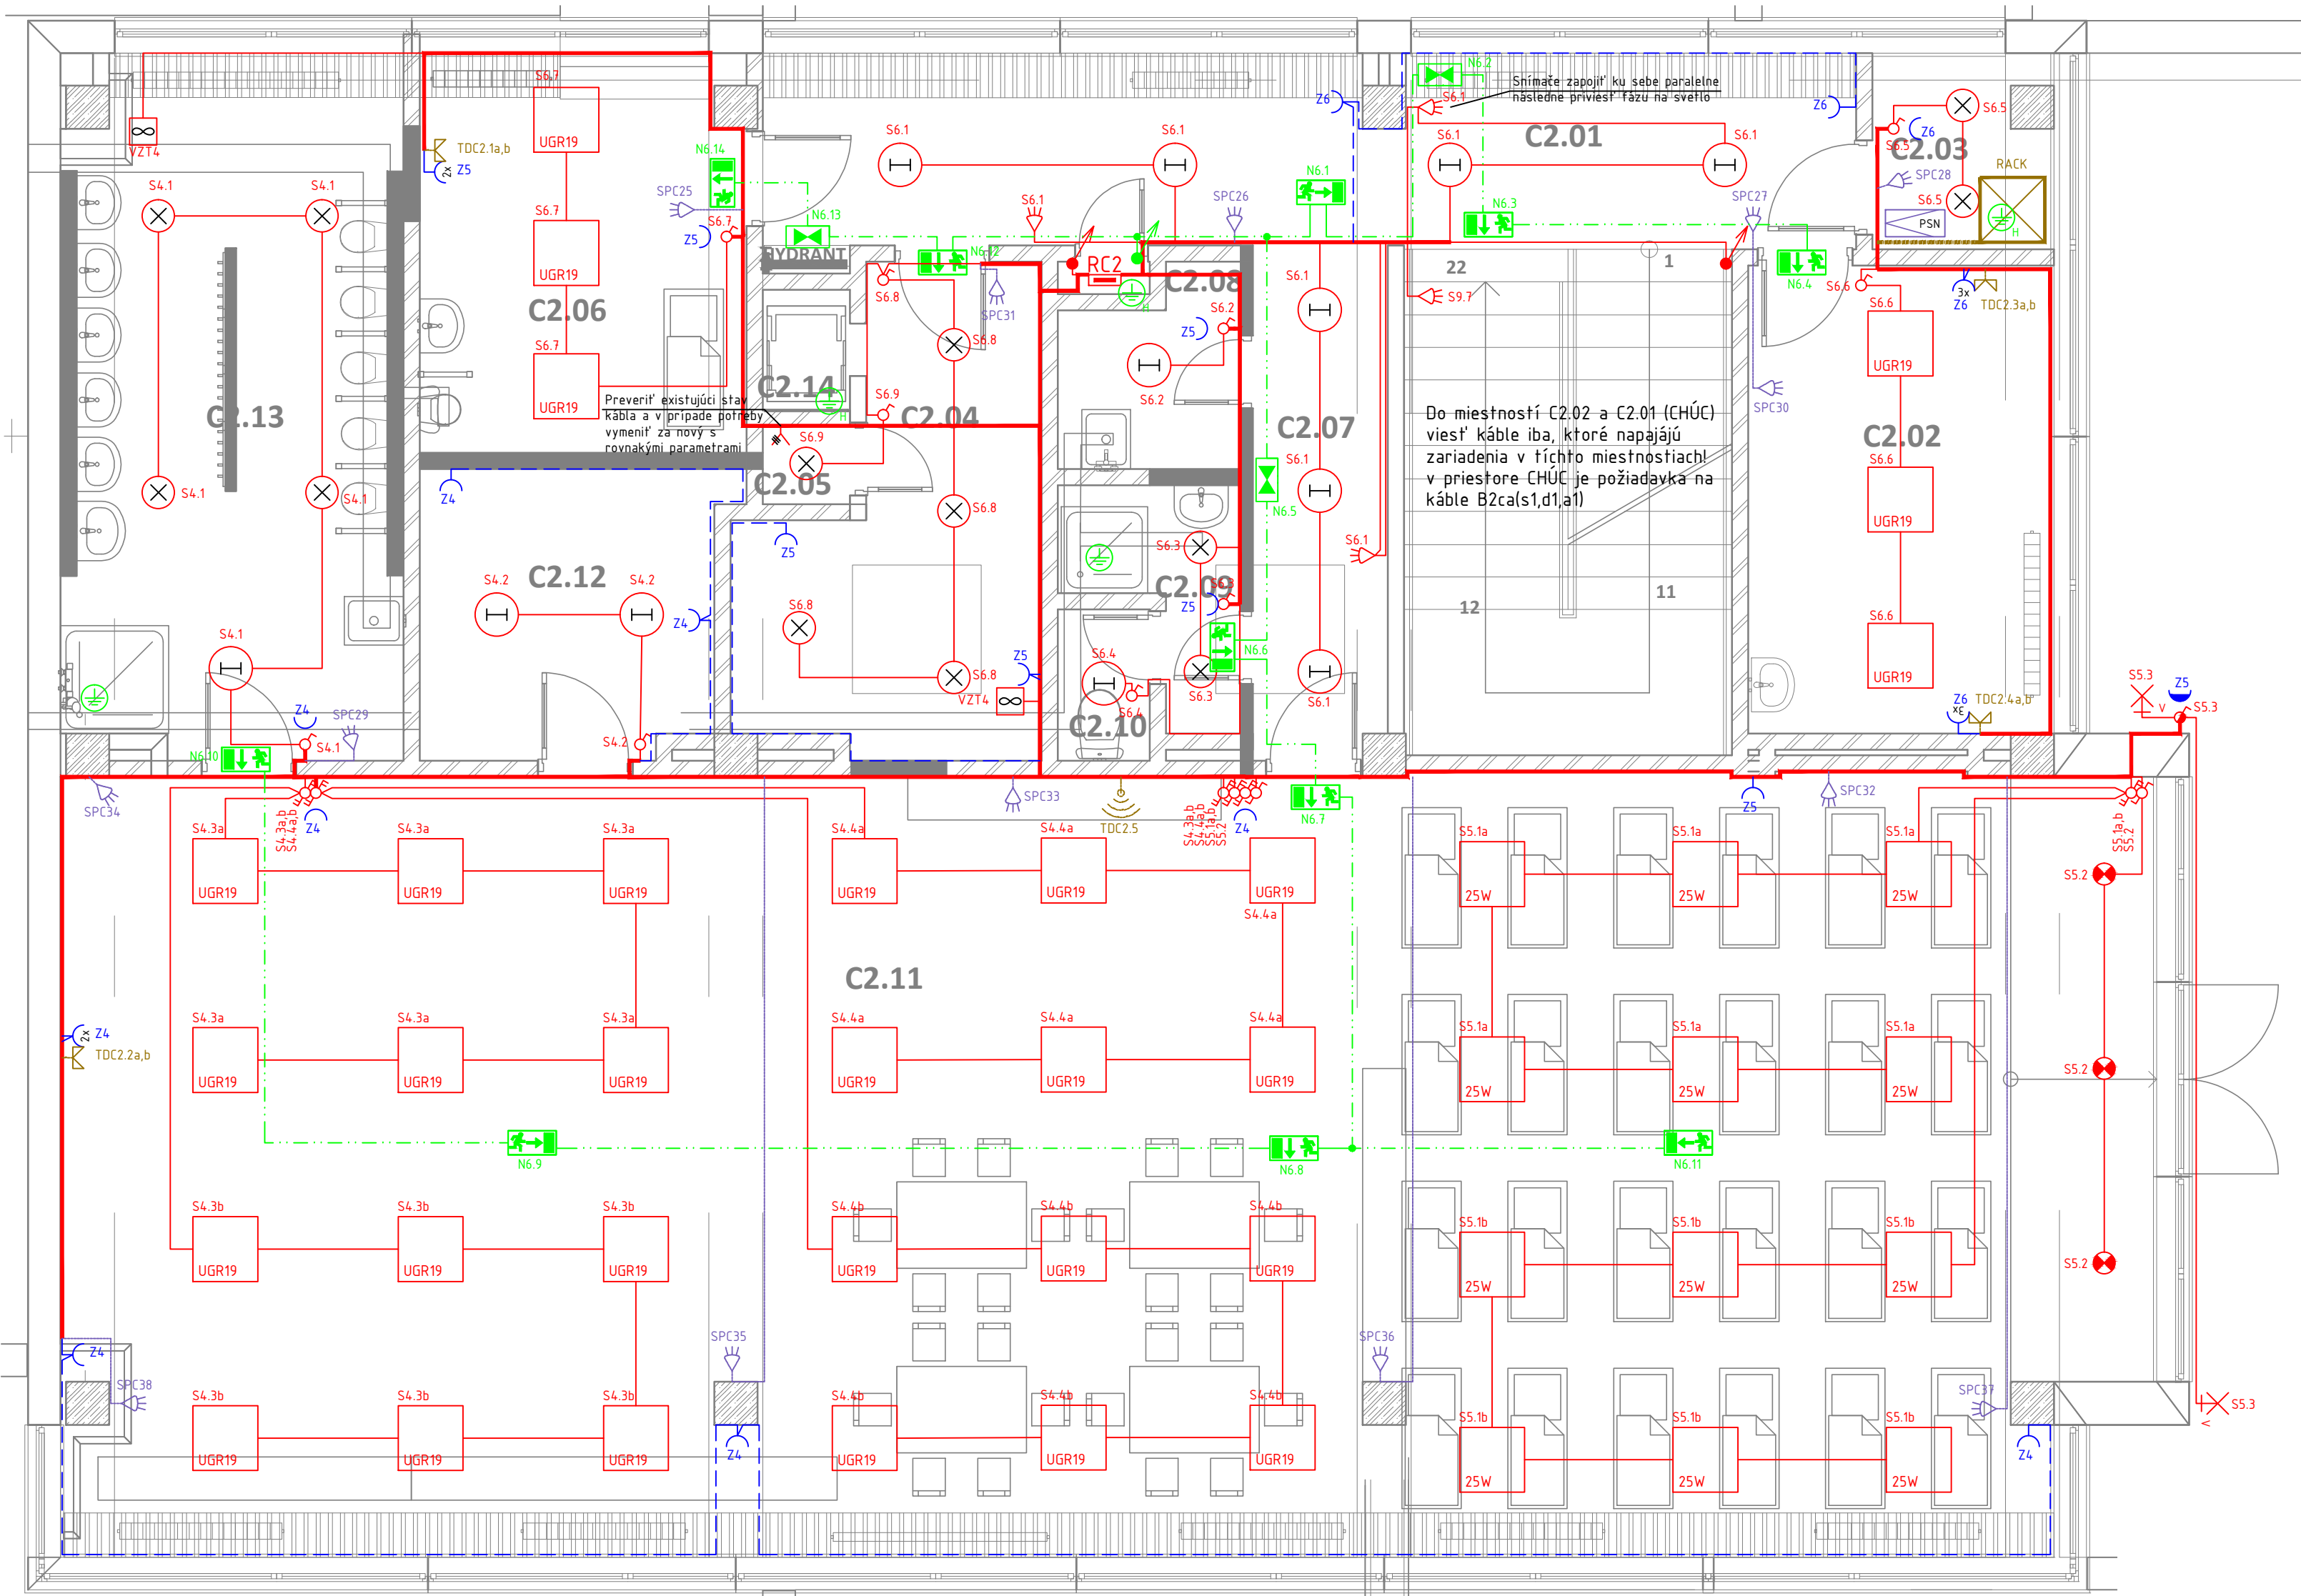

POZNÁMKY:

- NEODDELITELNOU SOUČASŤOU PROJEKTOVEJ DOKUMENTÁCIE JE TECHNICKÁ SPRÁVA.
- ODODÁVATEL STAVBY JE POVINNÝ REALIZOVAŤ VŠETKY PRÁCE V ZMYSLE PLATNÝCH STN S DODRŽANÍM TECHNICKÝCH A BEZPEČNOSTNÝCH POSTUPOV. ĎALEJ JE POVINNÝ REŠPEKTOVAŤ USTANOVENIA STN 7304:21 O PRÍSLUŠNÝCH ROZMEROVÝCH ODCHÝLKACH REALIZOVANÝCH KONŠTRUKCIÍ PROTI PROJEKTOVANÉMU STAVU.
- KAŽDÝ ODCHÝLKU OD PROJEKTU JE POTREBNÉ PREROKOVAŤ S GP.
- ODODÁVATEL STAVBY MUSÍ PREŠTUDOVAŤ CELÝ PROJEKTOVÝ DOKUMENTÁCIU V PRÍPADO ZISTENIA NEDOSTATKOV NA NE UPOZORNIŤ. PRED KAŽDÝM REALIZAČNÝM PROCESOM PREŠTUDOVAŤ DOTKNUTÉ, SÚVISIACE ČASTI PROJEKTOVEJ DOKUMENTÁCIE.
- PRESNÉ UMISTENIE KONCOVÝCH PRVKOV KOORDINOVAŤ S PROJEKTOM INTERIERU.
- SNÍMAČE POHYBU, S OZNAČENÍM ROVNAKÉHO OKRUHU JE NUTNÉ ZAPOJIŤ PARALELNE KU SEBE A NÁSLEDNE VIESŤ FÁZU NA SVETLO.
- ROZVODY SLABOPRÚDOVÝCH ZARIADENÍ A SILNOPRÚDOVÝCH ZARIADENÍ VIESŤ S ODSTUPOM MINIMÁLNE 100mm!
- PRE ELEKTRICKÉ ZARIADENIA, KTORÉ NIE SÚ PREDMETOM REKONŠTRUKCIE JE NUTNÉ PONECHAŤ EXISTUJÚCI ISTIACI PRVOK A JEHO KABELÁŽ V PRÍPADO, ŽE REALIZÁTOR VYHODNOTÍ, ŽE DANY ISTIACI PRVOK A KABELÁŽ NESPLŇAJÚ POŽIADAVKY NA BEZPEČNÉ UŽÍVANIE JE TO NUTNÉ KONZULTOVAŤ S INVESTOROM A DOHODNÚŤ VÝMENU!
- KÁBLE VIESŤ PRIORITNE POD OMIETKU, V PRÍPADO, ŽE TO NEBUDE MOŽNÉ TAK KABELÁŽ TRASOVAŤ V PLASTOVOM BIELOM ŽLÁBE - OSOBNITNE SILNOPRÚD A OSOBNITNE SLABOPRÚD!
- STÚPAJÚCE KÁBLOVÉ VEDENIE Z 1NP NA 2NP VIESŤ V EXISTUJÚCICH KÁBLOVÝCH STUPAČKÁCH.
- REALIZOVANÝ PROJEKT NEMAHÁRŽA VÝROBNÚ A DIELENSKÚ DOKUMENTÁCIU ODODÁVATELA !!!
- ODODÁVATEĽSKÁ DOKUMENTÁCIA MUSÍ BYŤ DOŠLUSLENÁ PROJEKTANTOM REALIZAČNÉHO PROJEKTU!
- DOKUMENTÁCIA ČASTI EZS SLUŽÍ IBA AKO PODKLAD PRE VÝBER ZHOTOVITEĽA EZS!
- ZHOTOVITEĽ ČASTI EZS JE POVINNÝ VYHOTOVIŤ ZHOTOVITEĽSKÚ DOKUMENTÁCIU!
- ODODÁVATEĽ EZS JE POVINNÝ BYŤ PREUKÁZATEĽNE PREŠKOLENÝ VÝROBCOM MONTOVANÝCH ZARIADENÍ, MUSÍ PODĽA ZÁKONA 473/2005 DISPOZOVÁŤ LICENCIU OD KRAJSKEHO RIADITEĽSTVA PZ SR!!!

ROZVODNÉ SIETE A OCHRANNÉ OPATRENIA:

3PEN - 50Hz 230V/400V, TN-C
3NPE - 50Hz 230V/400V, TN-C-S
1NPE - 50Hz 230V/400V, TN-S
1NPE - 50Hz 230V, TN-S


Ochranné opatrenie v zmysle STN 33 2000-4-41:
A) požiadavky na základnú ochranu (ochranu pred priamym dotykom)
v zmysle čl. 411.2 (STN 33 2000-4-41)
čl. A.1 Základná izolácia živých častí
čl. A.2 Zábranná alebo krytmi
čl. B.2 Prekážkami
čl. B.3 Umiestnením mimo dosah
B) požiadavky na ochranu pri poruche (ochranu pred nepriamym dotykom)
v zmysle čl. 411.3 (STN 33 2000-4-41)
čl. 411.3.1 Ochranné uzemnenie a ochranné pospájanie
čl. 411.3.2 Samostatné odpojenie pri poruche
čl. 411.3.3 Doplnková ochrana

2-60V= SELV
Ochranné opatrenie: malé napätie SELV a PELV
v zmysle čl.414. STN 33 2000-4-41.


LEGENDA MIESTNOSTÍ:

Č.M.	Miestnosť	Osvetlenie				Typ prostredia
		Em (lx)	Uo	UGR	Svietidlo	
C2.01	Chodba	100	0,6	25	Downlight	311(III)
C2.02	Psychológ	300	0,6	19	600x600	311(III)
C2.03	Serverovňa	200	0,4	25	Trubicové	311(III)
C2.04	Sklad/archív	100	0,4	25	Downlight	311(III)
C2.05	Strojovňa	200	0,4	25	Trubicové	311(III)
C2.06	Izolačka	300	0,6	19	600x600	311(III)
C2.07	Chodba	100	0,6	25	Downlight	311(III)
C2.08	Upratovačka/sklad	200	0,4	25	Downlight	311(III)
C2.09	Umývareň - dospelý	200	0,4	25	Downlight	311(III)
C2.10	WC - dospelý	200	0,4	25	Downlight	311(III)
C2.11	Trieda MŠ	500/300	0,7/0,4	19/22	600x600	311(III)
C2.12	Sklad/archív	100	0,4	25	Downlight	311(III)
C2.13	Umývareň + WC deti	200	0,4	25	Downlight	311(III)

LEGENDA:

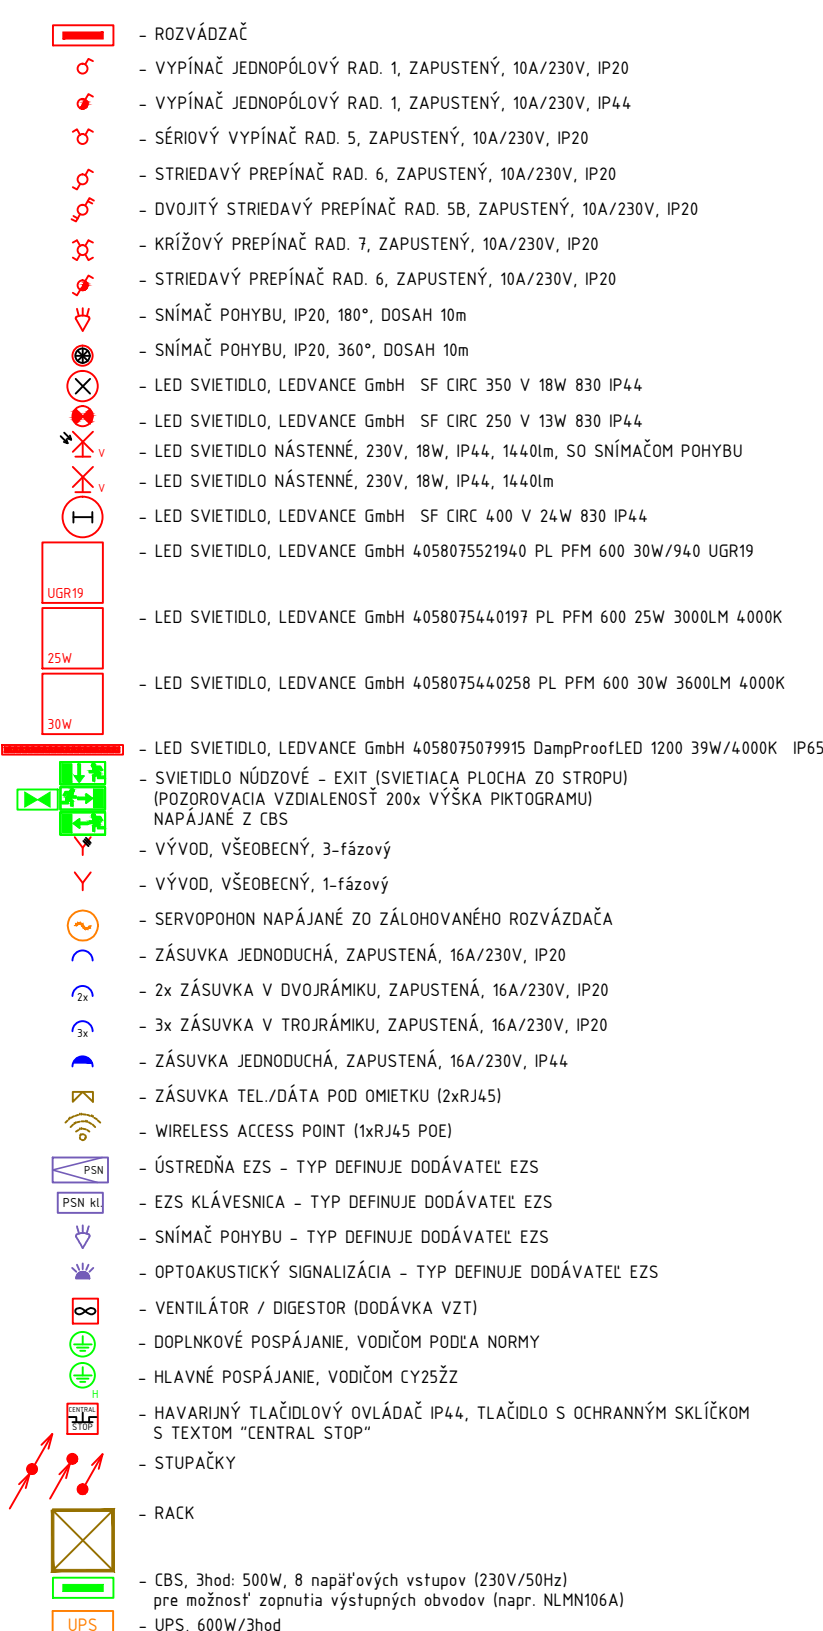

SKUPINA PRIESTOROV	KÓD VONKAJŠÍCH VPLYVOV	MIN. KRYTIE	MIESTNOSTI
Poznámka	Pre priestory s triedami vonkajších vplyvov AD2, AD3, AD4 - manipuláciu s elektrickým zariadením vykonávajú aspoň osoby znalé podľa STN 34 3100	EL,PRIS, ROZV.	
311 (III) (s regulovanou teplotou)	AA5,AB5,AC1,AD1,AE1,AF1,AG1,AH1,AK1,AL1,AM-1-2,AM-2-2,AM3-2,AM-4,AM-5,AM-8-1,AM-9-1,AM-22-3,AM-23-2,AM-24-1,AM-25-2,AM-31-1,AM-31,AN1,AQ1,AR1,AU1,BA1,BB2,BC2,BD1,BE1,CA1,CB1	IP20 IP30/ IP20	Podľa legendy miestností

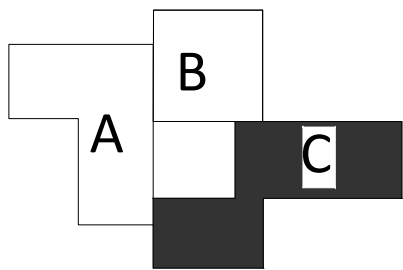

VPB = 100,000 - os miestnej komunikácie

Autor projektu	Ing. Peter Neillinger	Projekt	Obnova MŠ na Fedinovej č. 7, Bratislava	Stavebník	Mestská časť Bratislava - Petržalka
Generálny projektant	NV-Project s.r.o.				Kutikova 17, 852 12 Bratislava IČO: 00 603 201
Zodp. projektant	Ing. Jozef Oravec			Miesto stavby	obec Bratislava, okres Bratislava V k.ú. Petržalka, č.p. 3420,
Vypracoval/kreslil	Ing. Imrich Zsemlye			Prestavba	
Elektro projektant	Nimre s.r.o.			Profesia	Dokument
NIMRE		Elektroinštalácia		Projekt na realizáciu stavby	
Nimre s.r.o. imrich.zsemlye@nimre.sk + 421 918 867 219		Názov dokumentu Pôdorys 2.NP sektia C		Mierka 1:50	Čís. výkř. E5
NEILINGER & VARGA		Formát 6x44		Dát. vydania December 2021	Jazyk SR