



SCHÉMA ZAPOJENIA

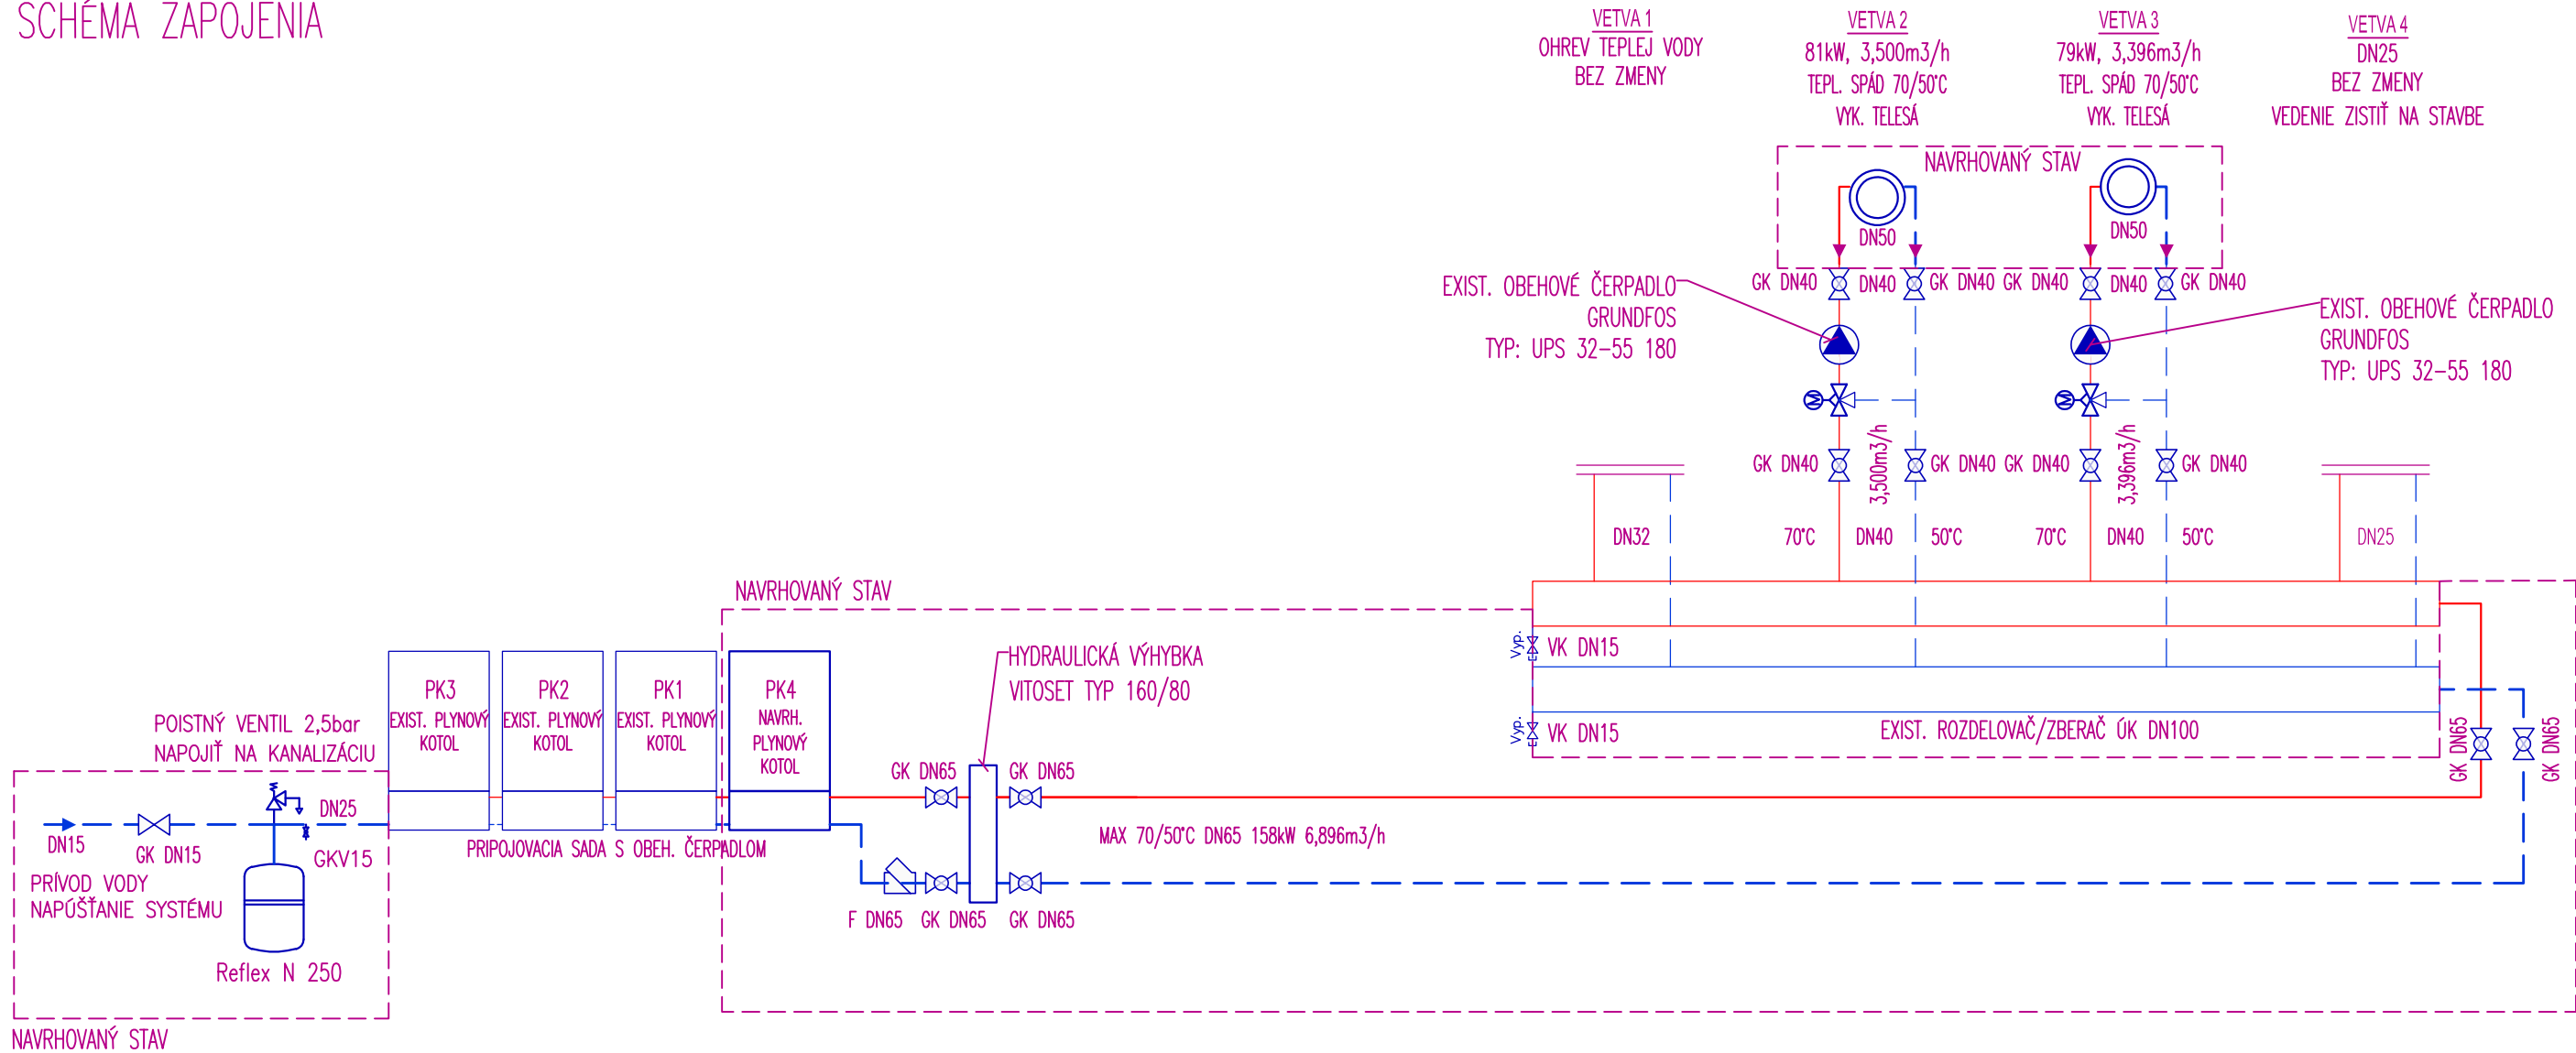

LEGENDA

- EXISTUJÚCE VYKUROVACIE TELESO
- NAVRHOVANÉ VYKUROVACIE TELESO
- PRÍVODNÉ POTRUBIE VYK. VODY
- VRATNÉ POTRUBIE VYK. VODY
- EXIST. PRÍVODNÉ POTRUBIE VYK. VODY
- EXIST. VRATNÉ POTRUBIE VYK. VODY
- GULOVÝ KOHÚT
- ŠKRTIACI VENTIL
- FILTER
- OBEHOVÉ ČERPADLO
- ODVZDUŠŇOVACÍ VENTIL
- TROJCESTNÝ ZMIEŠAVACÍ VENTIL

- PK1 EXISTUJÚCI PLYNOVÝ KOTOL VITODENS 200-W
TYP: WB2C, VÝKON 15,4-40,7kW
- PK2 EXISTUJÚCI PLYNOVÝ KOTOL VITODENS 200-W
TYP: WB2C, VÝKON 15,4-40,7kW
- PK3 EXISTUJÚCI PLYNOVÝ KOTOL VITODENS 200-W
TYP: WB2C, VÝKON 15,4-40,7kW
- PK4 NAVRHOVANÝ PLYNOVÝ KOTOL VITODENS 200-W
TYP: B2HA, VÝKON 10,9-45,0kW
- EN EXPANZNÁ NÁDOBA REFLEX N 250

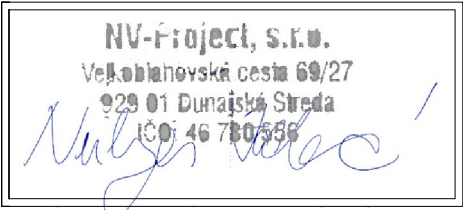

NOVÝ STAV

Zodp. projektant	Ing. Štefan Koczó	Projekt	Obnova MŠ na Fedinovej č. 7, Bratislava			Stavebník	Mestská časť Bratislava - Petržalka Kutlíkova 17, 852 12 Bratislava IČO : 00 603 201		
Generálny projektant	NV-Project,s.r.o.					Miesto stavby	obec: Bratislava, okres: Bratislava V k.ú.:Petržalka, č.p.: 3420,		
Vypracoval/kreslil	Ing. Juliana Neilinger Fodorová					Prestavba			
Autor projektu	Ing. Juliana Neilinger Fodorová					Druh dokumentu	Dokument		
Zákonný vlastník							Projekt na realizáciu stavby		
NV - Project, s.r.o. Veľkoblahovská 69/27 92901 Dunajská Streda ATELIER4 Korzo Bélu Bartóka 790 929 01 Dunajská Streda office@nv-project.sk office@atelier4.sk + 421 915 768 437 + 421 903 670 170				VYKUROVANIE		Mierka		1:--	Čís. výkr.
						Názov dokumentu		Schéma zapojenia radiátorov	VYK-12
						Formát	Dát. vydania	Jazyk	
						3xA4	December 2021	SR	