



LEGENDA		
	NAVRHOVANÉ VZT POTRUBIE LINDAB SAFE – ODVOD VZDUCHU	
TCP	JEDNOSTRANNÁ ODOBOČKA Z OBOJSTRANNE POZINKOVANÉHO PLECHU 90°	45
B	OBLÚK Z OBOJSTRANNE POZINKOVANÉHO PLECHU 90°	40
RL	PRECHOD Z OBOJSTRANNE POZINKOVANÉHO PLECHU	33


REZ POZDLŽNÝ – ZARIADENIE Č. 3

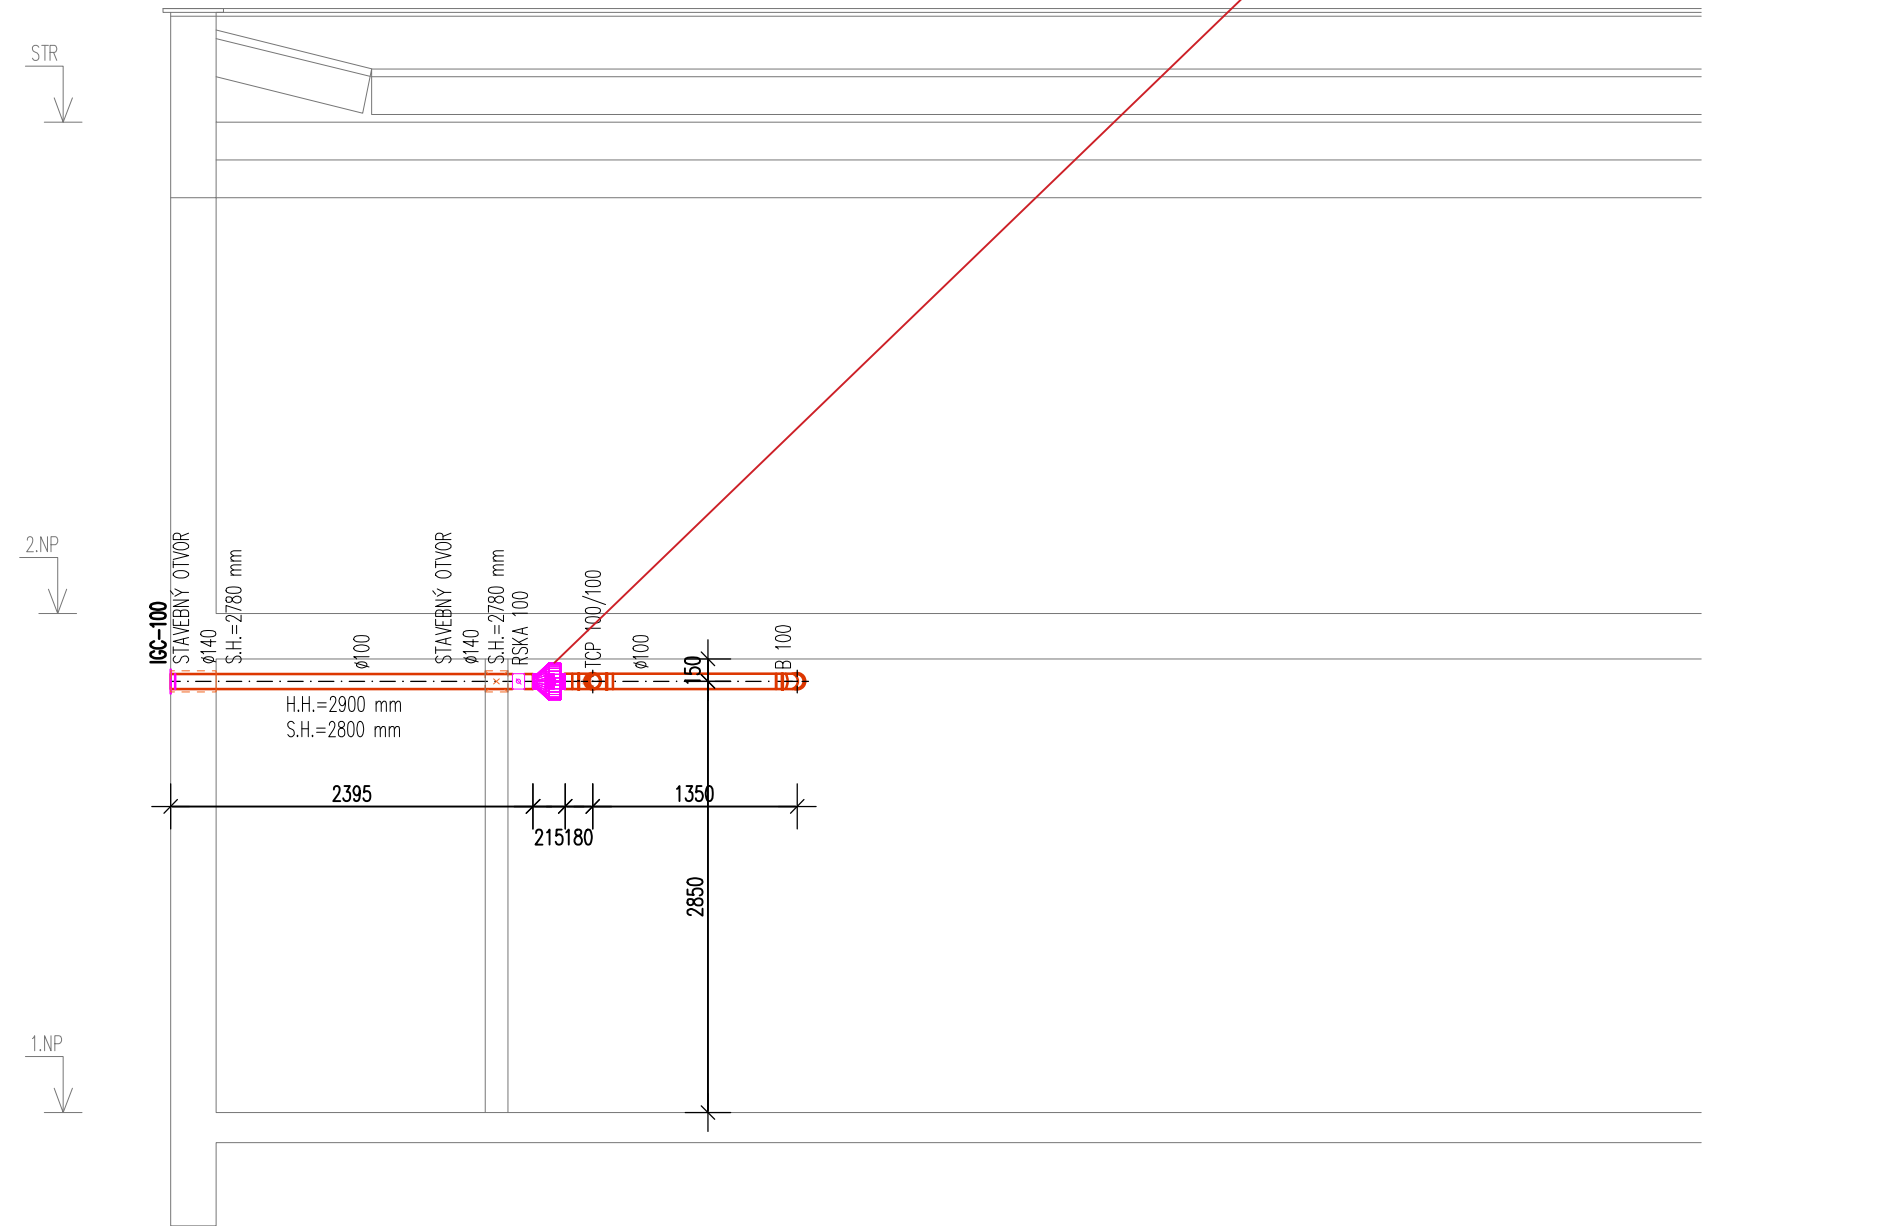

REZ POZDLŽNÝ – ZARIADENIE Č. 2

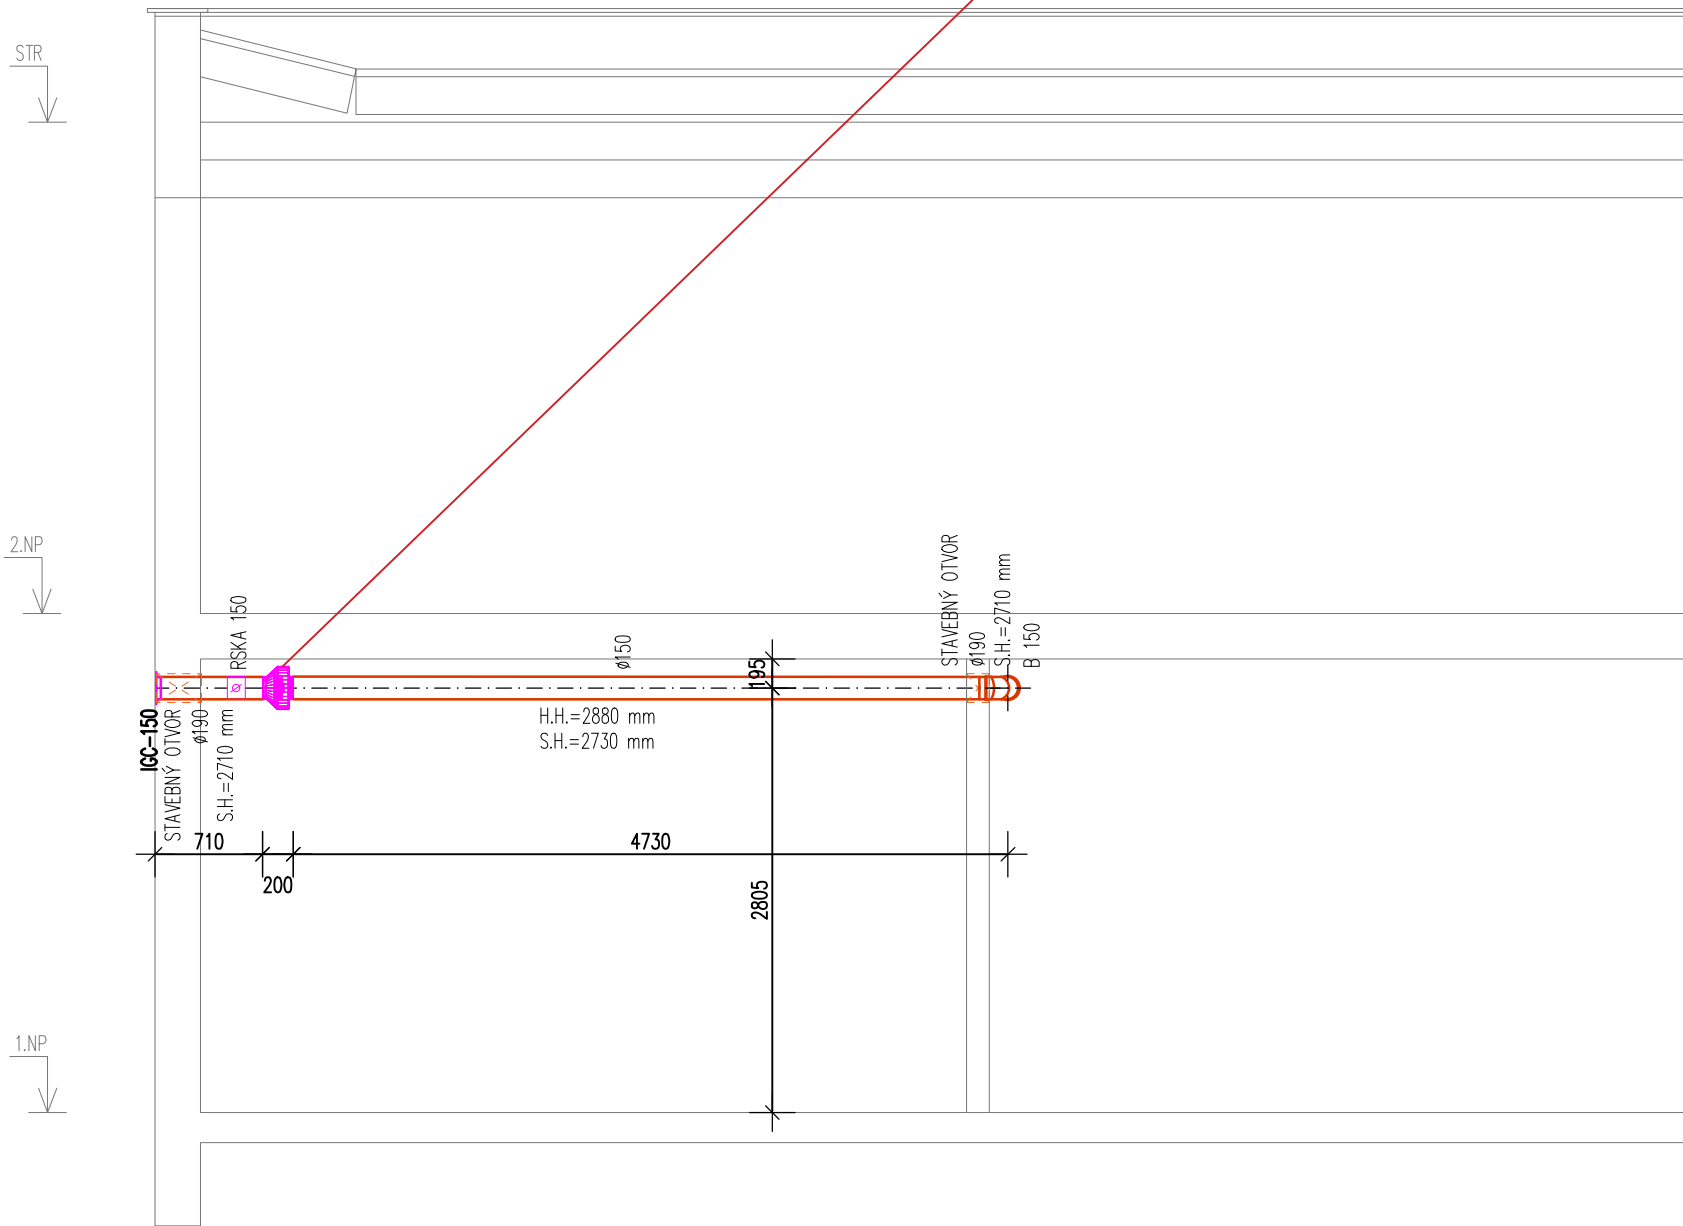

REZ POZDLŽNÝ – ZARIADENIE Č. 1

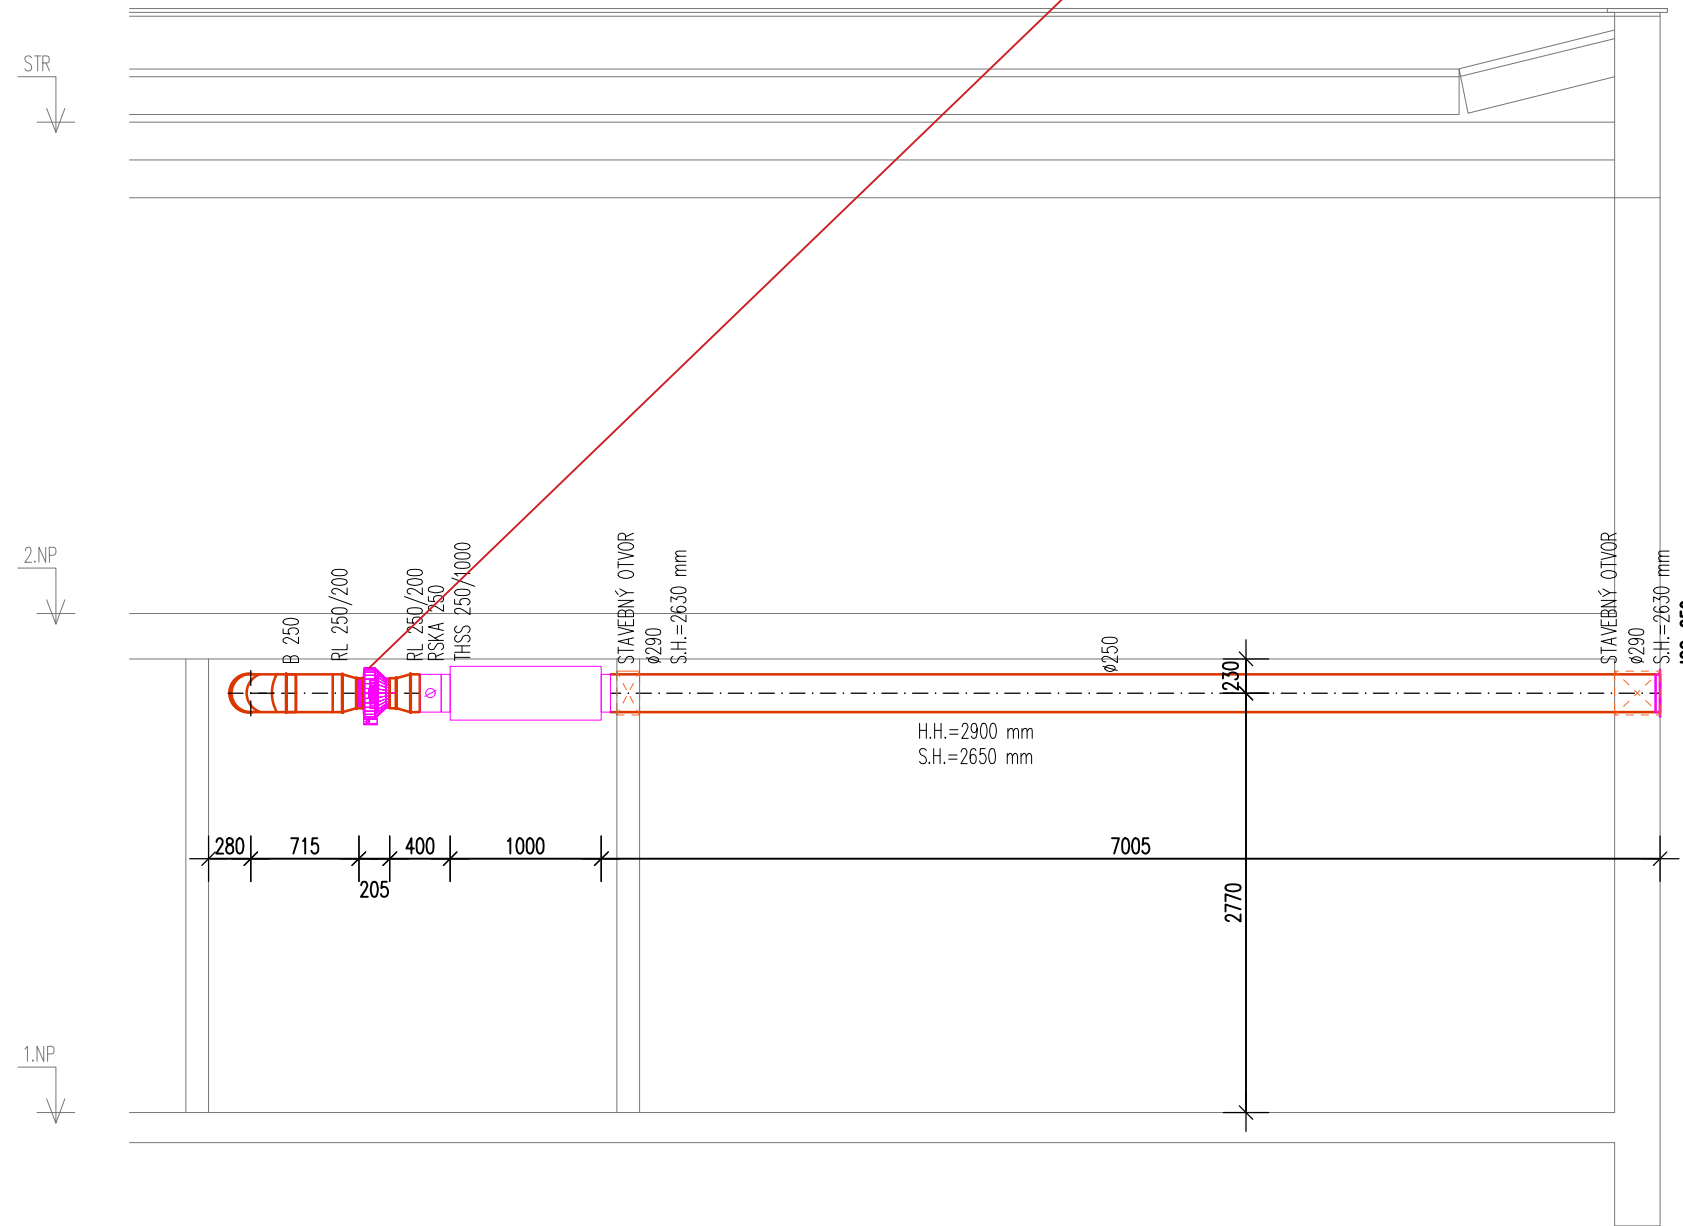

POZNÁMKA

- NÁVRH TECHNOLOGIE BOJ VYPRAVYVANÝ NA ZÁKLADE PLATNÝCH NÖREM A PŘEDPISŮ. NAPROJEKTOVANÁ TECHNOLOGIA MŮŽE BÝT NÁHRADENA VÝLČNÍ S TECHNOLOGIÍ S EKIVALENTNÝMI PARAMETRY A TO LÉN S PISOMNÝM SŮHLASOM Hlavného projektanta. V PŘÍPADĚ PORUŠENIA TEJTO ZÁSADY projektant neručí za funkčnost a efektívnost systému.
- ZÁVĚST UMÍSTNIT NA POTRUBIE V ROZSTUPOCH PO 2,00 m, TYP HLTI.
- VŠETKY ROZMĚRY VYPVLKAVATEĽA Z PŮD PŘED VÝROBU A ZAPOČÁTÍ PRÁCE PŘEMĚRAT NA STAVBE.
- ROZDĚLY ZISTENÉ NA STAVBE OPOTŘI PO JE NUTNÉ V TECHNICKÉM REŠENÍ ODSŮHLAŠIT S projektantem, ĚSTE PŘI SAMOTNÝ REALIZACII.
- VŠETKY STAVEBNÉ ÚPRÁVY A ZÁSAHY DO NOSNÝCH KONSTRUKCI ZREALIZOVAT IBA PO ODSŮHLAŠENÍ projektantem STAVBY.
- VŠETKY ZMĚNY A ÚPRÁVY MATERIÁLOVĚ ŘEŠENÁ PŘED REALIZACIÍ PRÁCE ODSŮHLAŠIT S projektantem PŘISL. PROFESIE, VŘÁTANĚ AUTORA STAVBY.
- DOORZÁŽAT VŠETKY PLATNÉ NÖRMY - STN, EN.
- TECHNICKÁ SPRÁVA JE NEODDELTELNOU SŮČÁSTI projektovného DOKUMENTACE.
- KOORDINÁCIU JEDNOTLÝCH PROFESÍ ŘEŠIT NA STAVBE V SŮČINNOSTI S projektantem DOTKNOUÝCH PROFESÍ.
- PŘÍPADNĚ NEZROVNALOSTI A NEJASNOSTI JE BEZODKADNĚ NUTNĚ OZNÁMIT projektantovi ZÁŘI ZA GÉNĚRÁLNĚ projektantovi.
- PŘESTUPY ZÁŘI OPOTŘI POZÁRNÝMI KLAPKAMI A UPČÁVKAMI V ZMÝSLE projektovného POŽÁRNĚ BEZPEČNOSTI STAVBY.
- MONTÁŽ VZDUCHOOTECHNICKÝCH JEDNOTEK MUSÍ BÝT SPRÁVYVANÍ PŮDIA TECHNICKÝCH PŘEDPISŮ VÝROBY.

UPOZORNENIE:

TÁTO PROJEKTOVÁ DOKUMENTÁCIA JE CHRÁNENÁ AUTORSKÝM ZÁKONOM Č. 618/2003 Z.Z., KAŽDÝ ZMENU A ĎALŠIE POUŽITIE TREBA ODKONZULTOVAŤ AUTOROM ALEBO ZODPOVEDNÝM PROJEKTANTOM. STAVEBNÍK JE POVINNÝ REALIZOVAŤ PRÁCE PODĽA PLATNÝCH NORMIEV, VÝROBNÝCH POSTUPOV, BEZPEČNOSTNÝCH A TECHNOLOGICKÝCH PREDPISOV. VŠETKY ZMENY KTORÉ NASTANÚ POČAS REALIZÁCIE STAVEBNÝCH PRÁČ A NIE SÚ ZOHĽADNENÉ V PROJEKTOVEJ DOKUMENTÁCII JE NUTNÉ KONSULTOVAŤ HLAVNÝM PROJEKTANTOM.

	ZODPOVEDNÝ PROJEKTANT:	ING. ZOLTÁN FARKÁŠ	Ing. Zoltán Farkaš	
	KONTROLOVAL:	ING. IMRICH ŠANKA PHD.	IČO: 376 314 38	
	VYPRACOVAL:	BC. DOMINIKA SCHMUCKEROVÁ	93033 Horný Bar, 360	
	INVESTOR:	Mestská časť Bratislava – Petržalka Kutlíkova 17, 852 12 Bratislava	FORMAT	297x1050mm
	Obnova MŠ na Fedinovej č. 7, Bratislava		DÁTUM	1/2022
MIESTO STAVBY	obec: Bratislava, okres: Bratislava V k.ú.Petržalka, č.p.: 3420,	STUPEŇ	DRS	
PROFÉSIA	VZDUCHOTECHNIKA	1:50		
PREDMET VÝKRESU	REZ ZARIADENIE Č.1, ZARIADENIE Č.2, ZARIADENIE Č.3			