


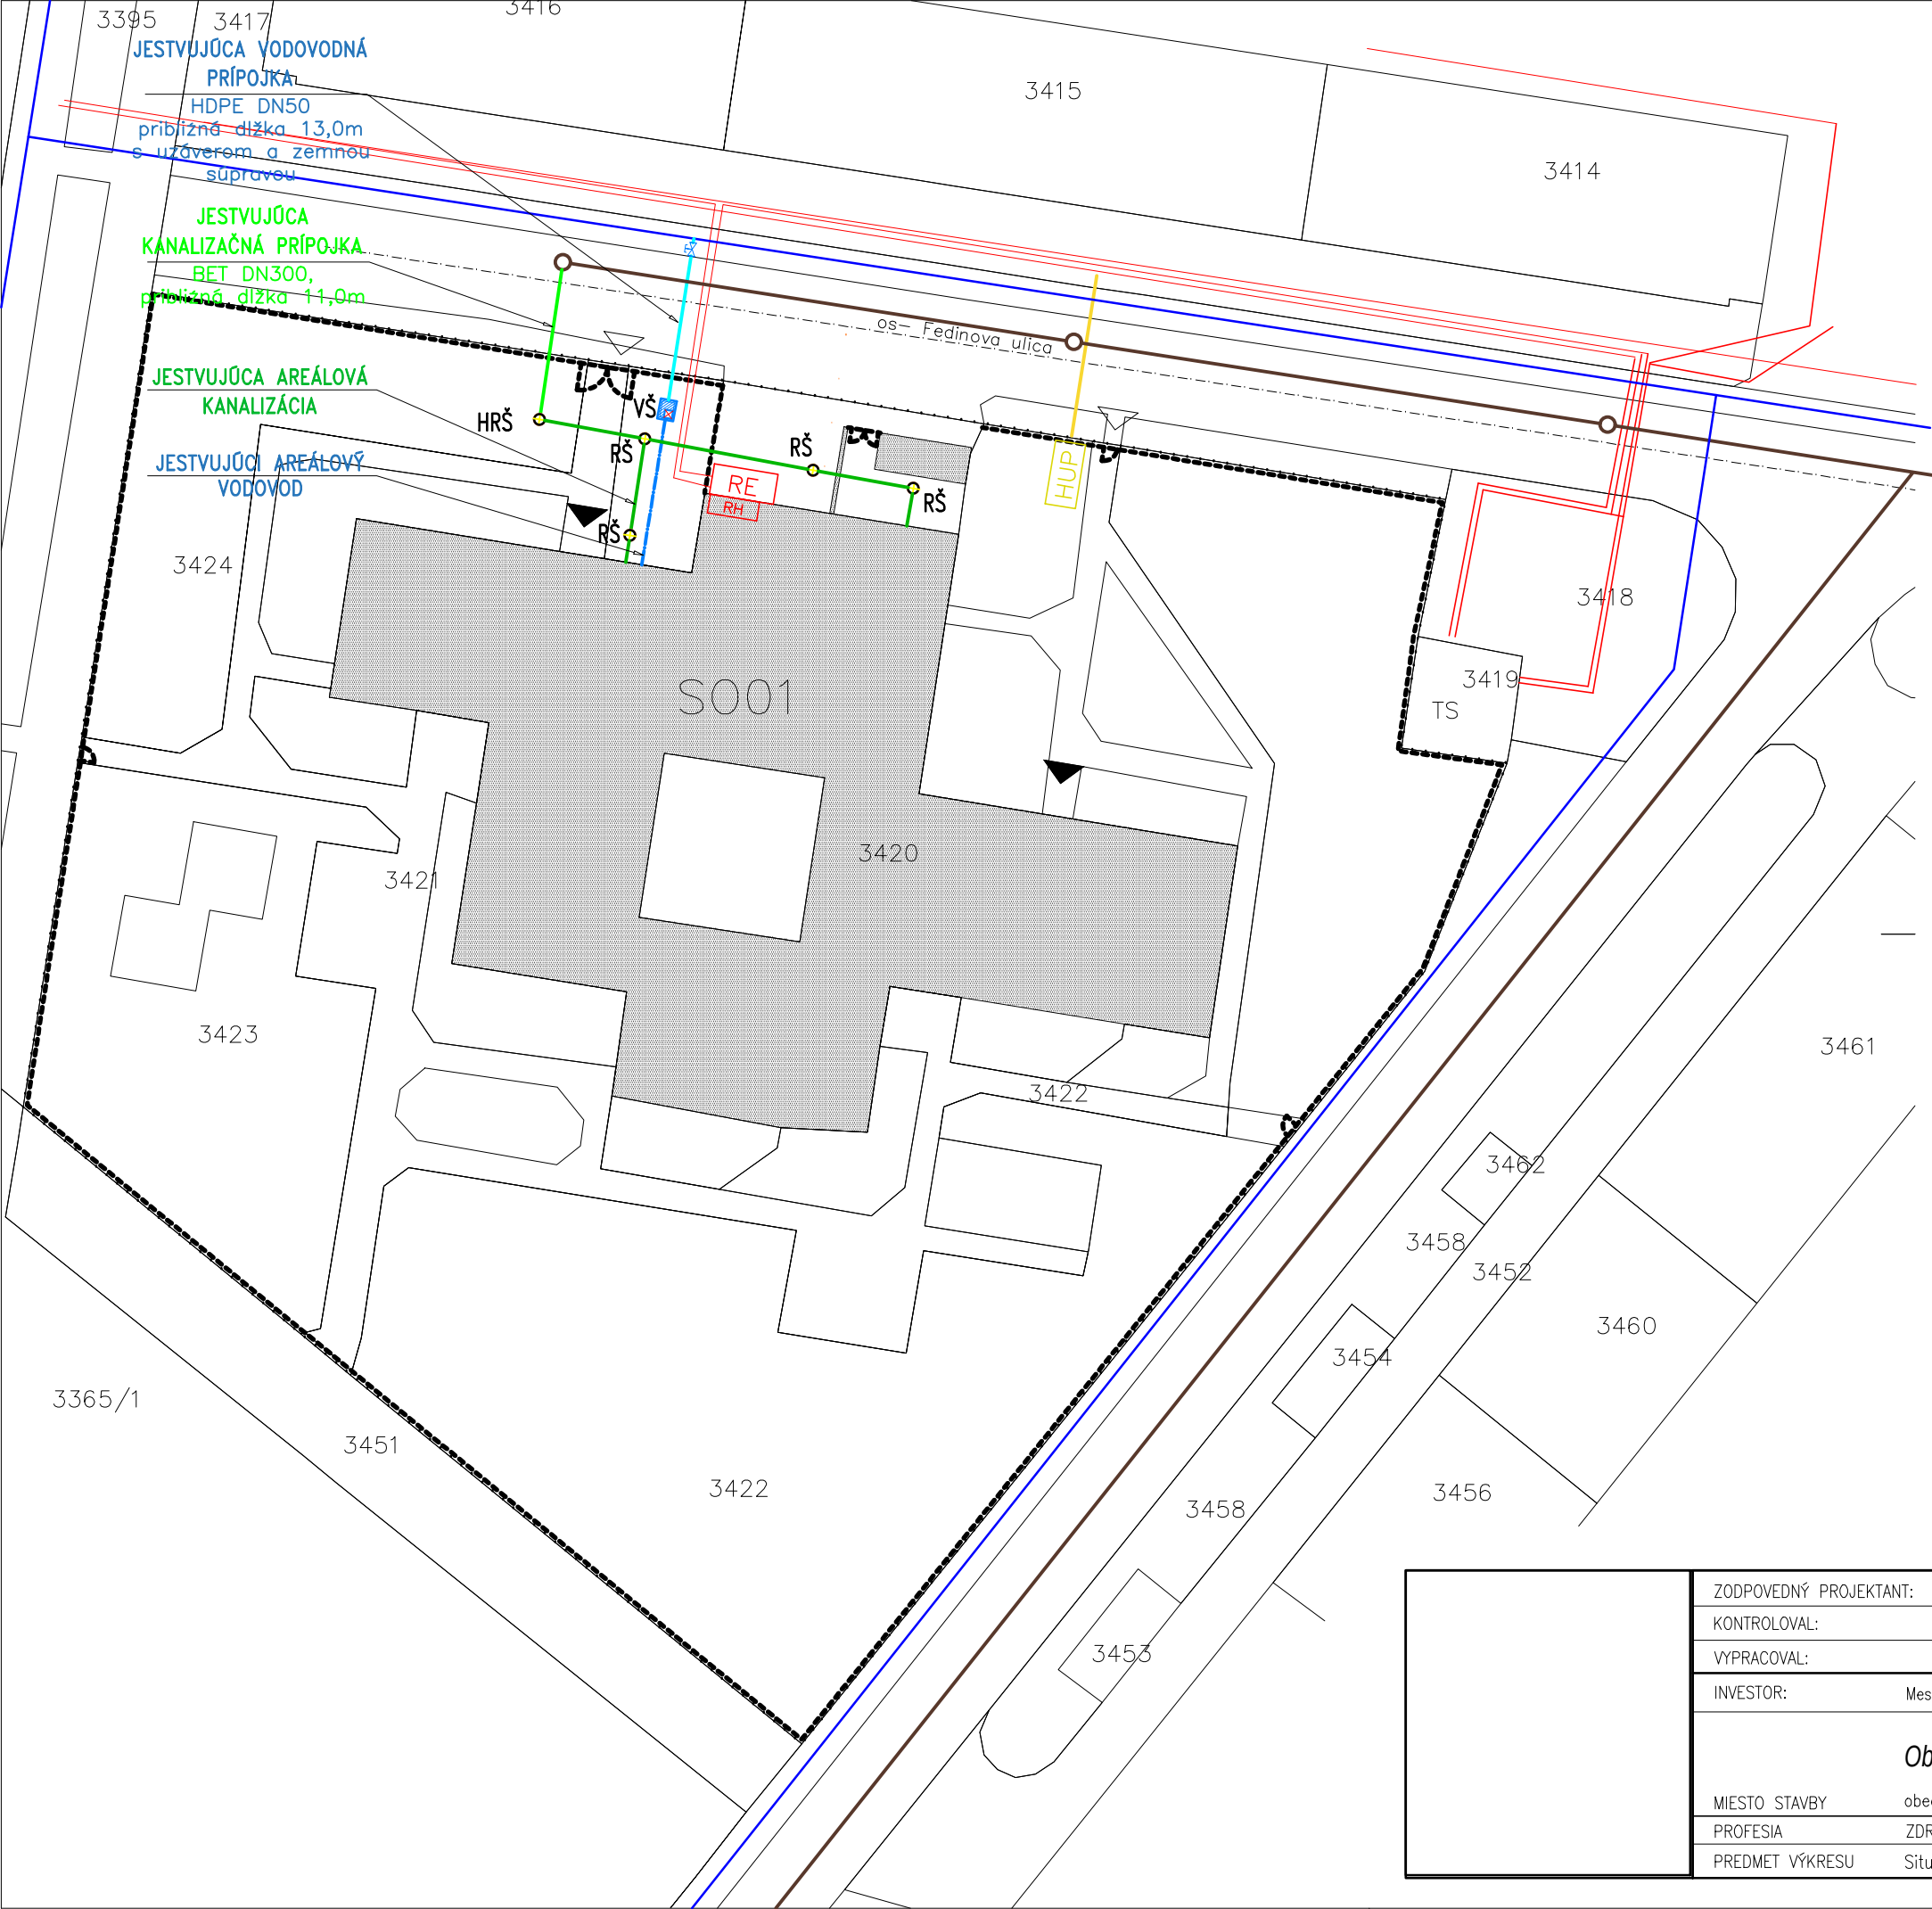

LEGENDA SKRATIEK A ZNAČIEK

- Hranica záujmového územia
- Elektrický rozvod
- Verejný plynovod a jestv. plynové prípojky
- Verejný vodovod
- Verejná kanalizácia
- Jestvujúca vodovodná prípojka HDPE DN50 so zemným uzáverom
- Jestvujúca kanalizačná prípojka BET DN300
- Jestvujúci areálový rozvod splaškovej kanalizácie
- Jestvujúci areálový rozvod studenej vody HDPE DN50
- HRŠ Jestvujúca hlavná kanalizačná revízná šachta poklop s min. zaťažením C250
- VŠ Jestvujúca vodomerná šachta s fakturačnou vodomernou zostavou
- RŠ Jestvujúca areálová kanalizačná revízná šachta

POZNÁMKY:

- NÁVRH TECHNOLÓGIE BOL VYPRACOVANÝ NA ZÁKLADE PLATNÝCH NORIEM A PREDPISOV. NAPROJEKTOVANÁ TECHNOLÓGIA MOŽE BYŤ NAHRADENÁ VÝLUČNE S TECHNOLÓGIU S EKVILANETNÝMI PARAMETRAMI A TO LEN S PISOMNÝM SÚHLASOM ZODPOVEDNÉHO PROJEKTANTA. V PRÍPADE PORUŠENIA TEJTO ZÁSADY PROJEKTANT NERUČÍ ZA FUNKČNOSŤ A EFEKTÍVNOŠŤ SYSTÉMU.
- ODVOD DAŽĎOVÝCH VŔD OSTÁVA BEZ ZMENY, ODVODŇOVANÁ PLOCHA STRECHY ANI SPEVNENÝCH PLŔCH SA NENAVÝŠUJE
- ZEMNÉ PRÁCE VYKONAŤ PODLA STN 73 3050.
- VEREJNÉ SIETE ZAKRESLENÉ PODLA INFORMATÍVNYCH VÝPISOV SPRÁVCOVSKÝCH SPOLOČNOSTÍ
- PRED ZAHÁJENÍM ZEMNÝCH PRÁC NA VONKAJŠÍCH INŽINIERSKÝCH SIETIACH JE POTREBNÉ PREVERÍŤ NIVELETU A VÝŠKOVÉ ULOŽENIE VEREJNEJ KANALIZÁCIE A VEREJNÉHO VODOVODU!
- ZAKRESLENÉ AREÁLOVÉ/DOMOVÉ ROZVODY SÚ INFORMATÍVNE, V PRÍPADE POTREBY POLOHY SA ZISTIA NA STAVBE.
- PRI PRIESTOROVOM USPORIADANÍ PODZEMNÝCH VEDENÍ JE POTREBNÉ DODRŽAŤ MIN. VZDIALENOSTI V HORIZONTÁLNOM A VO VERTIKÁLNO M SMERE PODLA STN 73 6005. PRED ZAHÁJENÍM ZEMNÝCH PRÁC JE NUTNÉ PREVIESŤ VYTÝČENIE VŠETKÝCH INŽINIERSKÝCH VEDENÍ
- VONKAJŠIE VODOVODNÉ POTRUBIE TREBA VEDENÉ V NEZÁMRZNEJ HLBKE, MIN. 800 mm POD UPRAVENÝM TERÉNOM
- V NESTABILNÝCH PODMIENKACH, ALEBO V MIESTACH KDE DOCHÁDZA K POHYBU AUTOMOBILOV BLÍZKOSTI OSADENEJ RŠ SA DOPORUČUJE PO CELOM OBVODE A PO CELEJ VÝŠKE ŠACHTU SPEVNIŤ

UPOZORNENIE:

TÁTO PROJEKTOVÁ DOKUMENTÁCIA JE CHRÁNENÁ AUTORSKÝM ZÁKONOM Č. 618/2003 Z.Z., KAŽDÚ ZMENU A ĎALŠIE POUŽITIE TREBA ODKONZULTOVAŤ AUTOROM ALEBO ZODPOVEDNÝM PROJEKTANTOM.
STAVEBNÍK JE POVONNÝ REALIZOVAŤ PRÁCE PODLA PLATNÝCH NORIEM, VÝROBNÝCH POSTUPOV, BEZPEČNOSTNÝCH A TECHNOLOGICKÝCH PREDPISOV. VŠETKY ZMENY KTORÉ NASTANÚ POČAS REALIZÁCIE STAVEBNÝCH PRÁC A NIE SÚ ZOHLADNENÉ V PROJEKTOVEJ DOKUMENTÁCIE JE NUTNÉ KONZULTOVAŤ HLAVNÝM PROJEKTANTOM.

	ZODPOVEDNÝ PROJEKTANT:	ING. ZOLTÁN FARKAŠ	Ing. Zoltán Farkaš IČO: 376 314 38 93033 Horný Bar, 360		
	KONTROLOVAL:	ING. IMRICH SÁNKA PHD.			
	VYPRACOVAL:	ING. IMRICH SÁNKA PHD.			
	INVESTOR:	Mestská časť Bratislava – Petržalka Kutlíkova 17, 852 12 Bratislava		FORMÁT	A3
	Obnova MŠ na Fedinovej č. 7, Bratislava		DÁTUM	1/2022	
			STUPEŇ	DRS	
	MIESTO STAVBY	obec: Bratislava, okres: Bratislava V k.ú.:Petržalka, č.p.: 3420,	MIERKA	Č. VÝKRESU	
PROFESIA	ZDRAVOTECHNIKA	1:500	001		
PREDMET VÝKRESU	Situácia				