


LETECKÁ SNÍMKA:
Vinodolská ulica, Komjatice

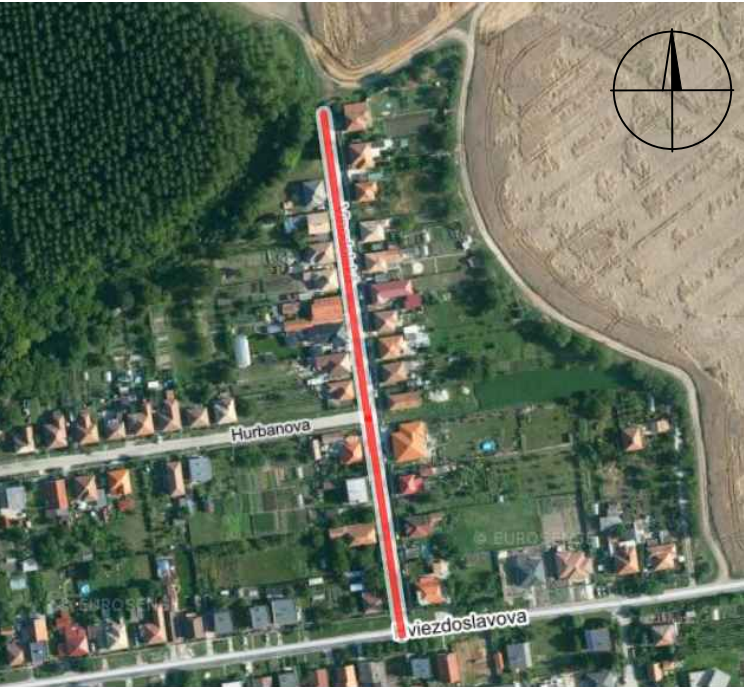

LEGENDA

- REKONŠTRUKCIA DAŽDOVEJ KANALIZÁCIE
- ULIČNÁ VPÚŠŤ
- KANALIZAČNÁ ŠACHTA



REVÍZIA Č.:	DÁTUM:	OBSAH:	VYPRACOVAL:
1			
PEČIATKA AUTORIZOVANÉHO PROJEKTANTA:		ZODPOVEDNÝ PROJEKTANT: Ing. Katarína Tóthová, PhD.; SKSI 4500*A*2-2, VYPRACOVAL: Ing. Naďa Bánocziová MIESTO STAVBY: obec Komjatice, kraj Nitriansky, okres Nové Zámky kat. územie : Komjatice INVESTOR: obec Komjatice, Nádražná 97/344, 941 06 Komjatice NÁZOV STAVBY: Vodozadržné opatrenia v urbanizovanej krajine - Komjatice STAVEBNÝ OBJEKT: SO 02 - Rekonštrukcia jestvujúcej dažďovej kanalizácie NÁZOV VÝKRESU: SITUÁCIA SO 02 (Vinodolská ulica)	JMP Holding s.r.o. Južná trieda 1566/41, 040 01 Košice IČO: 50 979 035 DIČ: 2120551576 IČ DPH: SK2120551576 STUPEŇ PD: DSP - dok. pre stavebné povolenie Č. PARE: DIEL: ARCHIVNÉ Č.: MIERKA: 1:500 DÁTUM: 09/2018 Č. VÝKRESU: 06