


REZ SO 03 - Akumulačná nádrž
 Poštová ulica
 M 1:50

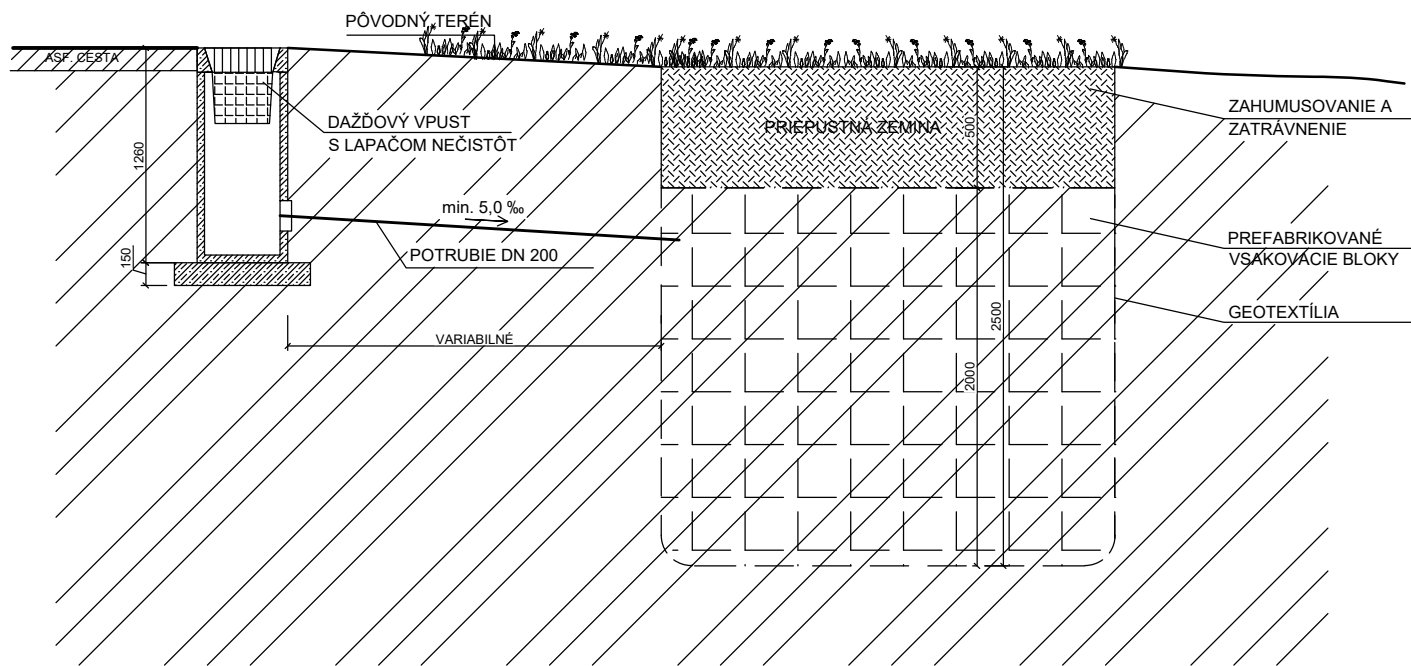

REVÍZIA Č.:	DÁTUM:	OBSAH:	VYPRACOVAL:
1			
PEČIATKA AUTORIZOVANÉHO PROJEKTANTA:	ZODPOVEDNÝ PROJEKTANT: Ing. Katarína Tóthová, PhD.; SKSI 4500*A*2-2, VYPRACOVAL: Ing. Naďa Bánocziová MIESTO STAVBY: obec Komjatice, kraj Nitriansky, okres Nové Zámky kat. územie : Komjatice INVESTOR: obec Komjatice, Nádražná 97/344, 941 06 Komjatice NÁZOV STAVBY: Vodozadržné opatrenia v urbanizovanej krajine - Komjatice STAVEBNÝ OBJEKT: SO 03 - rekonštrukcia existujúceho odvodnenia a priepustu na Poštovej ulici NÁZOV VÝKRESU: REZ SO 03 (Poštová ulica)		
SEVERKA:	JMP Holding s.r.o. Južná trieda 1566/41, 040 01 Košice IČO: 50 979 035 DIČ: 2120551576 IČ DPH: SK2120551576 STUPEŇ PD: DSP - dok. pre stavebné povolenie Č.PARE: DIEL: - ARCHIVNÉ Č.: - MIERKA: 1:50 DÁTUM: 09/2018 Č. VÝKRESU: 10		