


REZ SO 04 - Kollárová ulica

M 1:25

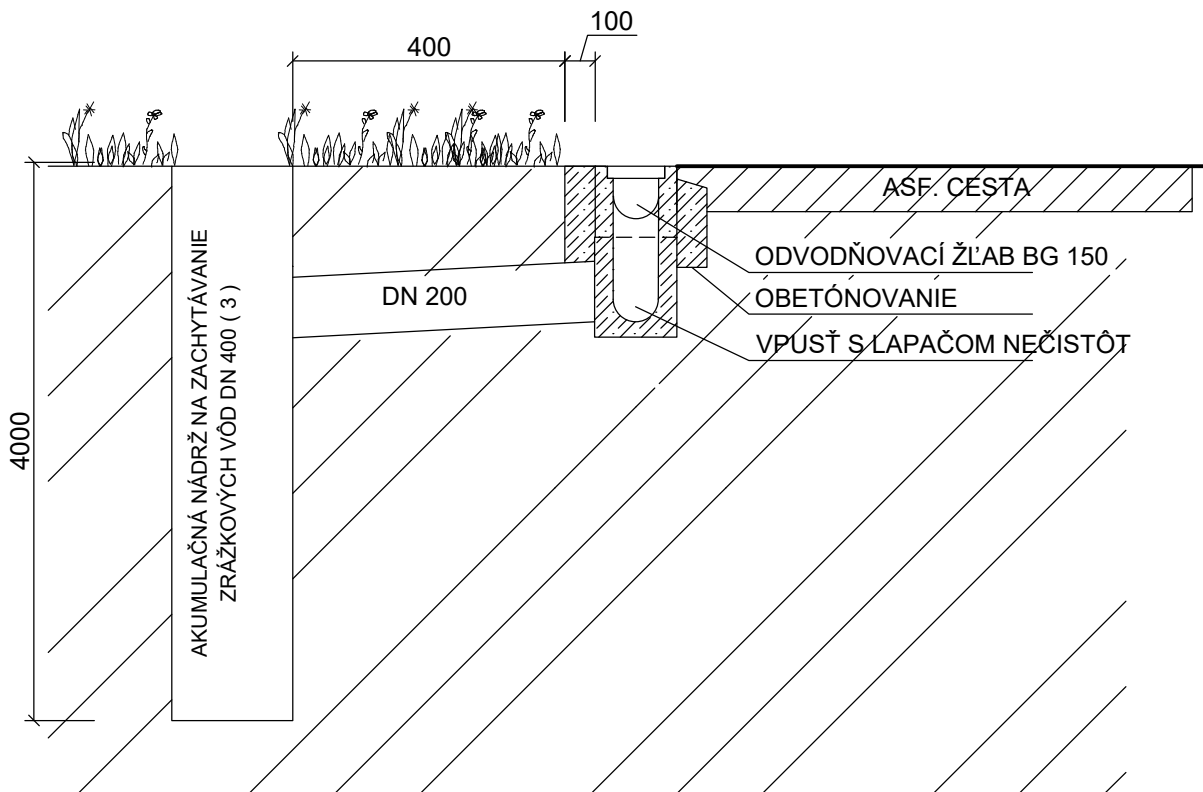

REVÍZIA Č.:	DÁTUM:	OBSAH:	VYPRACOVAL:
1			
PEČIATKA AUTORIZOVANÉHO PROJEKTANTA:	ZODPOVEDNÝ PROJEKTANT: Ing. Katarína Tóthová, PhD.; SKSI 4500*A*2-2,		
	VYPRACOVAL: Ing. Naďa Bánociová		
	MIESTO STAVBY: obec Komjatice, kraj Nitriansky, okres Nové Zámky kat. územie : Komjatice		
	INVESTOR: obec Komjatice, Nádražná 97/344, 941 06 Komjatice		
	NÁZOV STAVBY:		
	Vodozadržné opatrenia v urbanizovanej krajine - Komjatice		
SEVERKA:	STAVEBNÝ OBJEKT: SO 04 - Rekonštrukcia existujúcej priekopy na Kollárovej ulici		
	NÁZOV VÝKRESU: REZ SO 04 (Kollárová ulica)		
	JMP Holding s.r.o. Južná trieda 1566/41, 040 01 Košice IČO: 50 979 035 DIČ: 2120551576 IČ DPH: SK2120551576		
	STUPEŇ PD: DSP - dok. pre stavebné povolenie		
		Č.PARE:	DIEL: -
		MIERKA: 1:25	DÁTUM: 09/2018
		Č. VÝKRESU:	12