


Názov Ulice
Druh povrchu
Dĺžka úseku [m]

POŠTOVÁ ULICA				
zemná zatravnená priekopa	odvodňovací žlab	zemná zatravnená priekopa	odvodňovací žlab	zemná zatravnená priekopa
3,75 m	2,0 m	20,8 m	3,25 m	10,15 m

POŠTOVÁ ULICA	
zemná zatravnená priekopa	zemná zatravnená priekopa
13,70 m	5,05 m

SO 03
M 1:25 /250

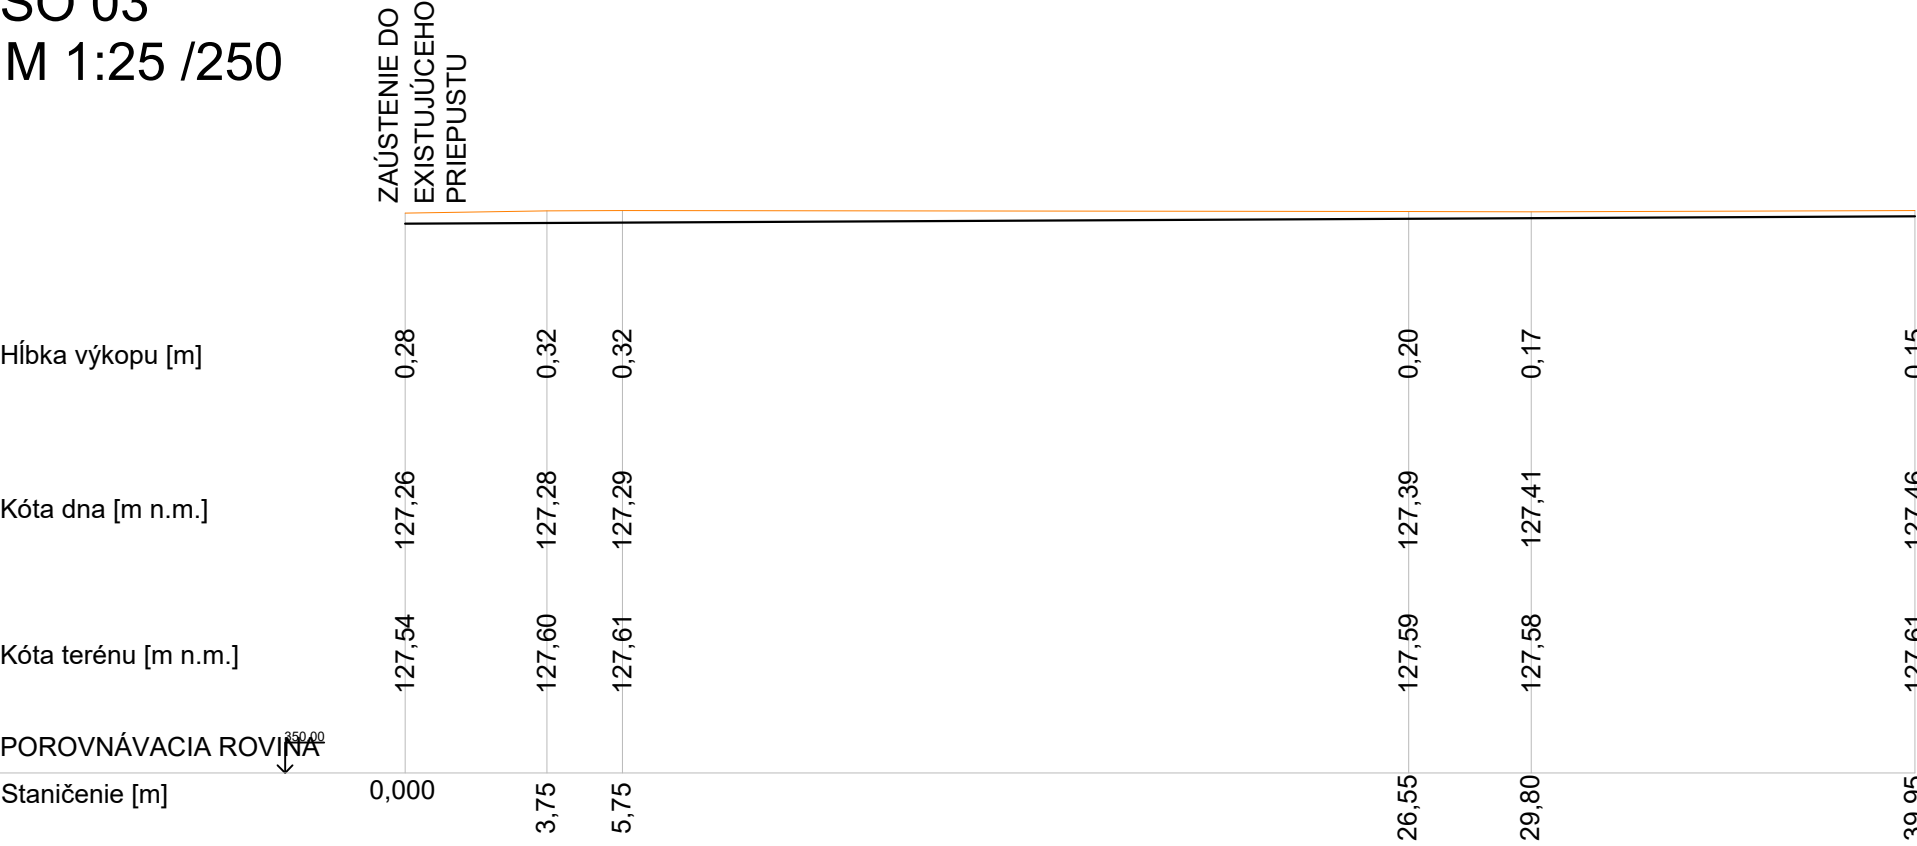


POROVNÁVACIA ROVINA

350,00

Dĺžka [m]
Sklon [‰]
Materiál

3,75 m	2,0 m	20,8 m	3,25 m	10,15 m
0,5 ‰	0,5 ‰	0,5 ‰	0,5 ‰	0,5 ‰

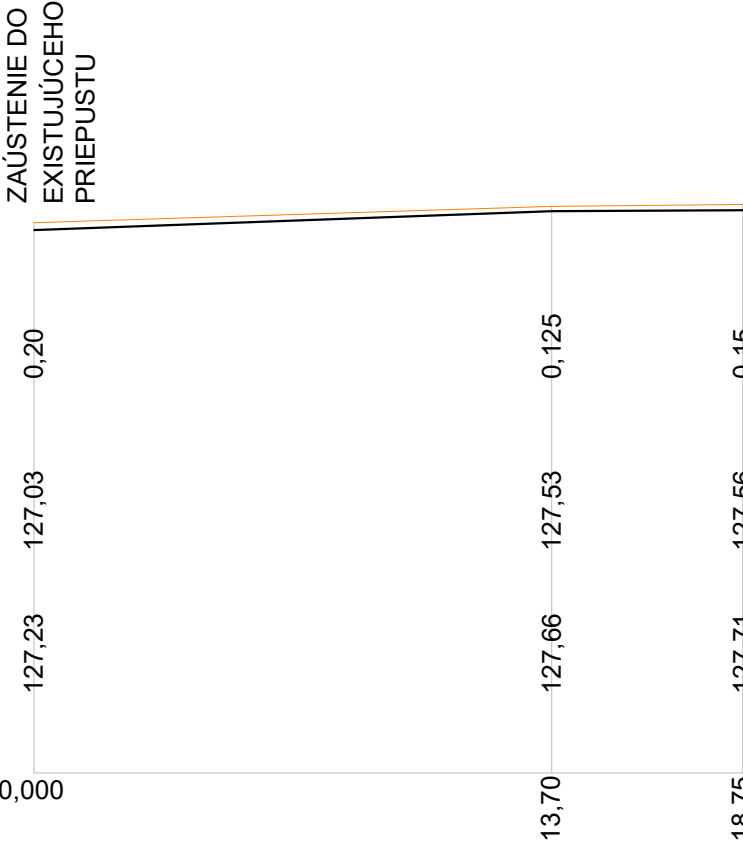

13,70 m	5,05 m
3,6 ‰	0,5 ‰

REVÍZIA Č.:	DÁTUM:	OBSAH:	VYPRACOVAL:
1			
PEČIATKA AUTORIZOVANÉHO PROJEKTANTA:		ZODPOVEDNÝ PROJEKTANT: Ing. Katarína Tóthová, PhD.; SKSI 4500*A*2-2, VYPRACOVAL: Ing. Naďa Bánocziová MIESTO STAVBY: obec Komjatice, kraj Nitriansky, okres Nové Zámky kat. územie : Komjatice INVESTOR: obec Komjatice, Nádražná 97/344, 941 06 Komjatice NÁZOV STAVBY: Vodozádržné opatrenia v urbanizovanej krajine - Komjatice STAVEBNÝ OBJEKT: SO 03 - rekonštrukcia jestvujúceho odvodnenia a priepustu na Poštovej ulici NÁZOV VÝKRESU: Pozdĺžny profil (Poštová ulica)	JMP Holding s.r.o. Južná trieda 1566/41, 040 01 Košice IČO: 50 979 035 DIČ: 2120551576 IČ DPH: SK2120551576 STUPEŇ PD: DSP - dok. pre stavebné povolenie Č.PARE:DIEL:ARCHIVNÉ Č.: - - MIERKA:1:200DÁTUM:09/2018 Č. VÝKRESU:13