


REZ SO 03 - Poštová ulica

M 1:25

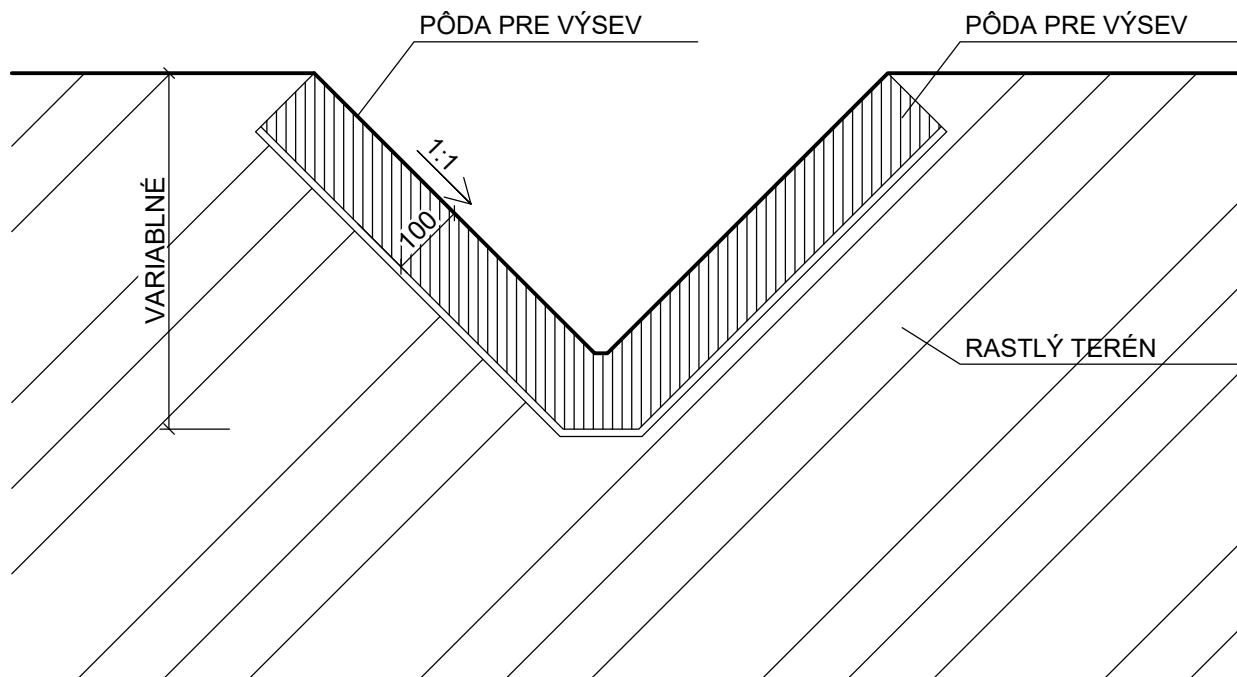

REVÍZIA Č.:	DÁTUM:	OBSAH:	VYPRACOVAL:	
1				
PEČIATKA AUTORIZOVANÉHO PROJEKTANTA:	ZODPOVEDNÝ PROJEKTANT:		JMP Holding s.r.o. Južná trieda 1566/41, 040 01 Košice IČO: 50 979 035 DIČ: 2120551576 IČ DPH: SK2120551576 STUPEŇ PD: DSP - dok. pre stavebné povolenie Č.PARE: DIEL: - ARCHIVNÉ Č.: - MIERKA: 1:25 DÁTUM: 09/2018 Č. VÝKRESU: 14	
	VYPRACOVAL:			
	MIESTO STAVBY:			
	INVESTOR:			
	NÁZOV STAVBY:			
	SEVERKA:			
STAVEBNÝ OBJEKT:				
NÁZOV VÝKRESU:				