TVAR STROPNEJ DOSKY NA KÓTE +3,000

M 1:100

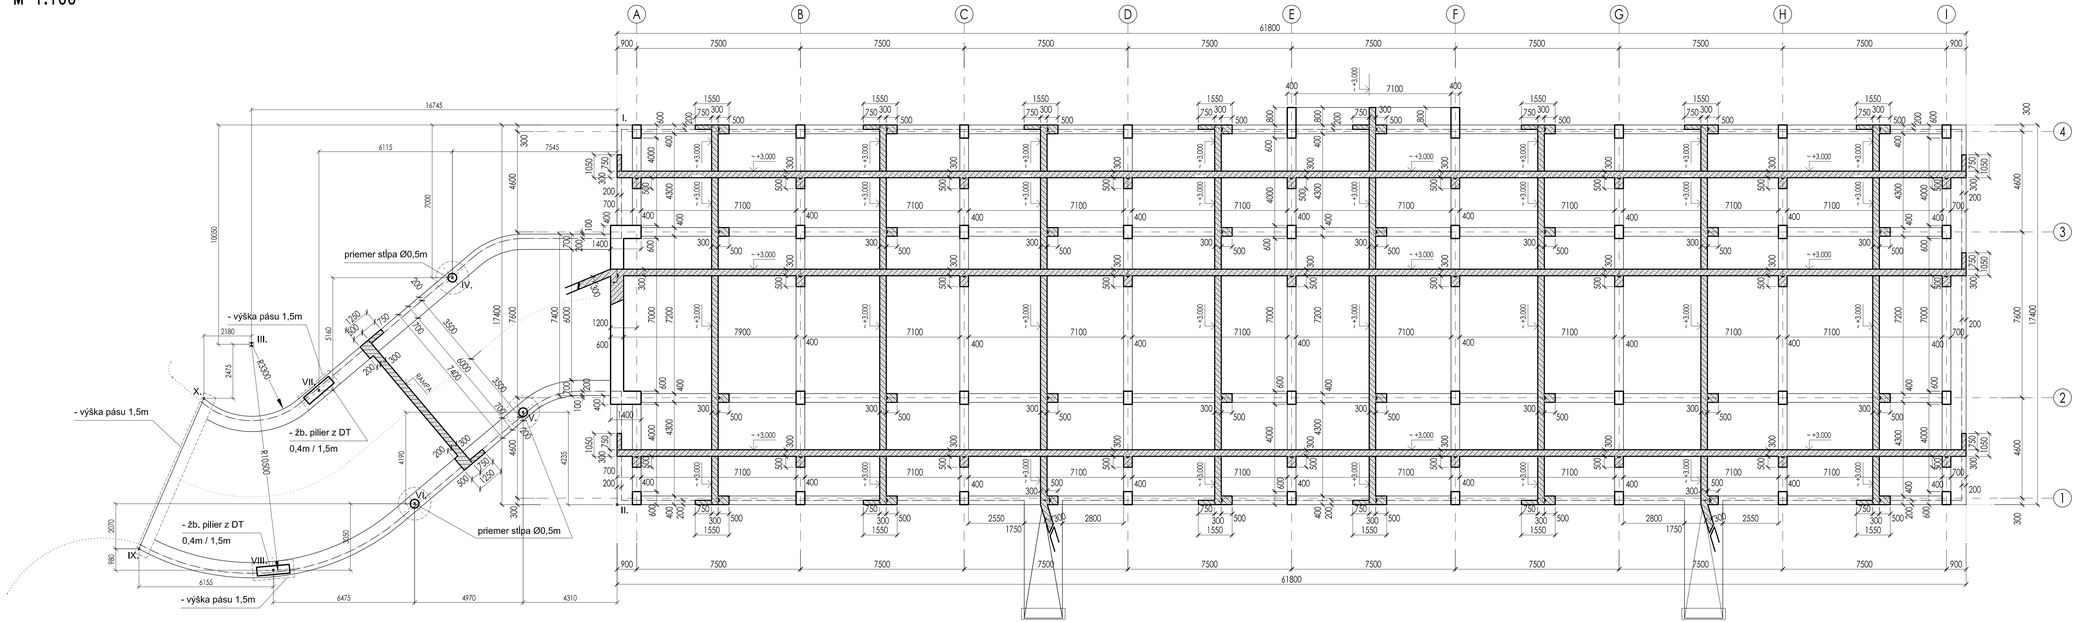

LEGENDA:

– železobetónové konštrukcie z obyčajného betónu triedy C30/37 (trieda definovaná dole)
+ betonárska sieťovina z ocele BSt500M a betonárska výstuž z ocele BSt500KR

2. fáza
1. fáza — PRACOVNÁ ŠKÁRA

cnom (KRYTIE VÝSTUŽE) => SPODNÁ PLOCHA DOSKY = 35mm
cnom (KRYTIE VÝSTUŽE) => HORNÁ PLOCHA DOSKY = 35mm
cnom (KRYTIE VÝSTUŽE) => STIENKY (BARIÉRY) = 30mm
cnom (KRYTIE VÝSTUŽE) => PRIEVLAKY = 35mm
cnom (KRYTIE VÝSTUŽE) => STENY, PILIERE A STĽPY = 35mm

BETÓN TRIEDY C30/37 – XC3, XF4, XA1(SK)–Cl 0,4–Dmax=16 – S3
OCEĽ TRIEDY BSt500KR A BSt500M
±0,000 = +123,20 m.n.m. Bpv.

NAVRHNUTÉ PODĽA STN EN 206–1; STN EN 1990; STN EN 1991–1–1, STN EN 1991–1–7 A STN EN 1992–1–1

AUTOR PROJEKTU: ING. ARCH. ROMAN VARGA a ING. ARCH. MARTIN TLEPOVIČ			
ZODP.PROJEKTANT ČASTKY	PROJEKTOVAL	VYPRACOVAL	KONTROLOVAL
ING. MAREK BALÁŽ, AUT. ING.	ING. MAREK BALÁŽ, AUT. ING.	ING. MAREK BALÁŽ, AUT. ING.	

Ing. Marek Baláž – STAVEBNÁ STATIKA, s.r.o.
Kalinčiakova 1176, 976 13 Slovenská Ľupča
tel.: +421 903 403 403
e-mail: marek.balaz@yahoo.com

INVESTOR: MESTO SENEC, MIEROVÉ NÁMESTIE 818, 903 01 SENEC	Zók.číslo
MIESTO A MIESTO STAVBY: katastrálne územie SENEC – parcela číslo 2596/1 a 2596/2	Ved. ofel.
OBJEKT: ZÁCHYTNÉ PARKOVISKO PARKOVACÍ DOM – ŽELEZNIČNÁ – I. etapa STAVEBNO–KONŠTRUKČNÉ RIEŠENIE – ČASŤ STATIKA	Ateliér: ARCH levels, s.r.o.
	Dátum: 05/2019
	Stupeň: Projekt pre SP
SKL. – ČasŤ	Formát: 6xA4 — Výkr.č.
Obsah výkresu: VÝKRES TVARU STROPNEJ DOSKY NA KÓTE +3,000	Mierka: 1 : 100 — **S.02**