


SR4

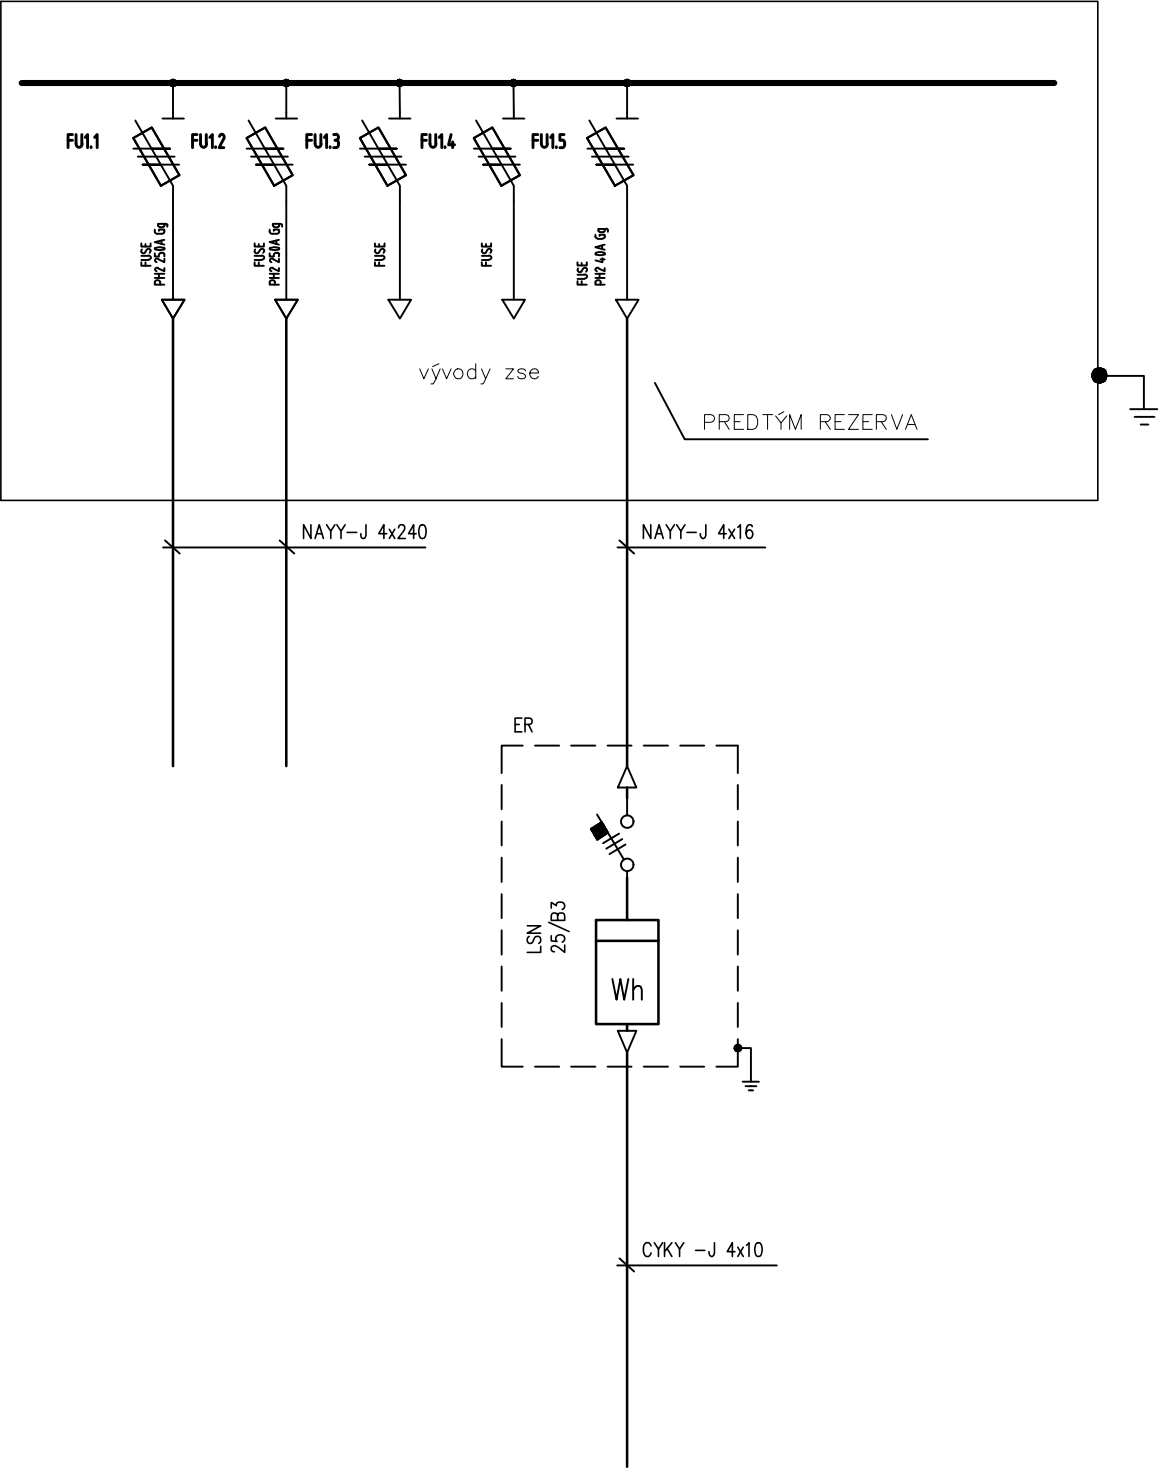

NAPĚŤOVÁ SÚSTAVA NN:
3+PEN(N+PE)~50Hz, 230/400V, TN–C–S
In= 1000 A Idyn= 10,5kA
OCHRANA PRED ÚRAZOM ELEKTRICKÝM PRÚDOM (STN 33 2000–4–41):
–OCHRANA V NORMÁLNEJ PREVÁDZKE: – IZOLOVANÍM ŽIVÝCH ČASŤÍ
– ZÁBRANAMI ALEBO KRYTMI
–OCHRANA PRI PORUČE: SAMOČINNÝM ODPOJENÍM NAPÁJANIA
POSPÁJANÍM

ZAKLADNE UDAJE:

DRUH ROZVODNEJ SIETE NN:

OCHRANA PRED ÚRAZOM ELEKTRICKÝM PRÚDOM:
v normálnej prevádzke – izoláciou živých častí, zábranou, krytmi
pri poruche – samočinným odpojením od zdroja

PROSTREDIE: 4.1.1.

| | | | | |
|-------------|-------------|-------|---------|--------|
| 3 | | | | |
| 2 | | | | |
| 1 | | | | |
| Číslo zmeny | Popis zmeny | Dátum | Vykonat | Podpis |

| | | | |
|---|---|-----------------|---------------|
| NÁZOV AKCIE ZÁCHYTNÉ PARKOVISKO PARKOVACÍ DOM - ŽELEZNIČNÁ - I. etapa | | Číslo výkresu | EP-4.0 |
| MIESTO STAVBY SENEC p.č. 2566/1, 2598/2 | | Kótované (mm) | 1:— |
| PROJEKTANT | 0011–ITN/2002 P A B E3,0043–ITN/2002 P A E1 Ing. Ján L Ŏ Č E I | Účel | P.S.P |
| INVESTOR | MESTO SENEC , MIEROVÉ NÁM. č. 8 , 903 01 SENEC | Formát | 2 A4 |
| NÁZOV VÝKRESU EL. PRÍPOJKA NN | | Dátum | 10/2019 |