


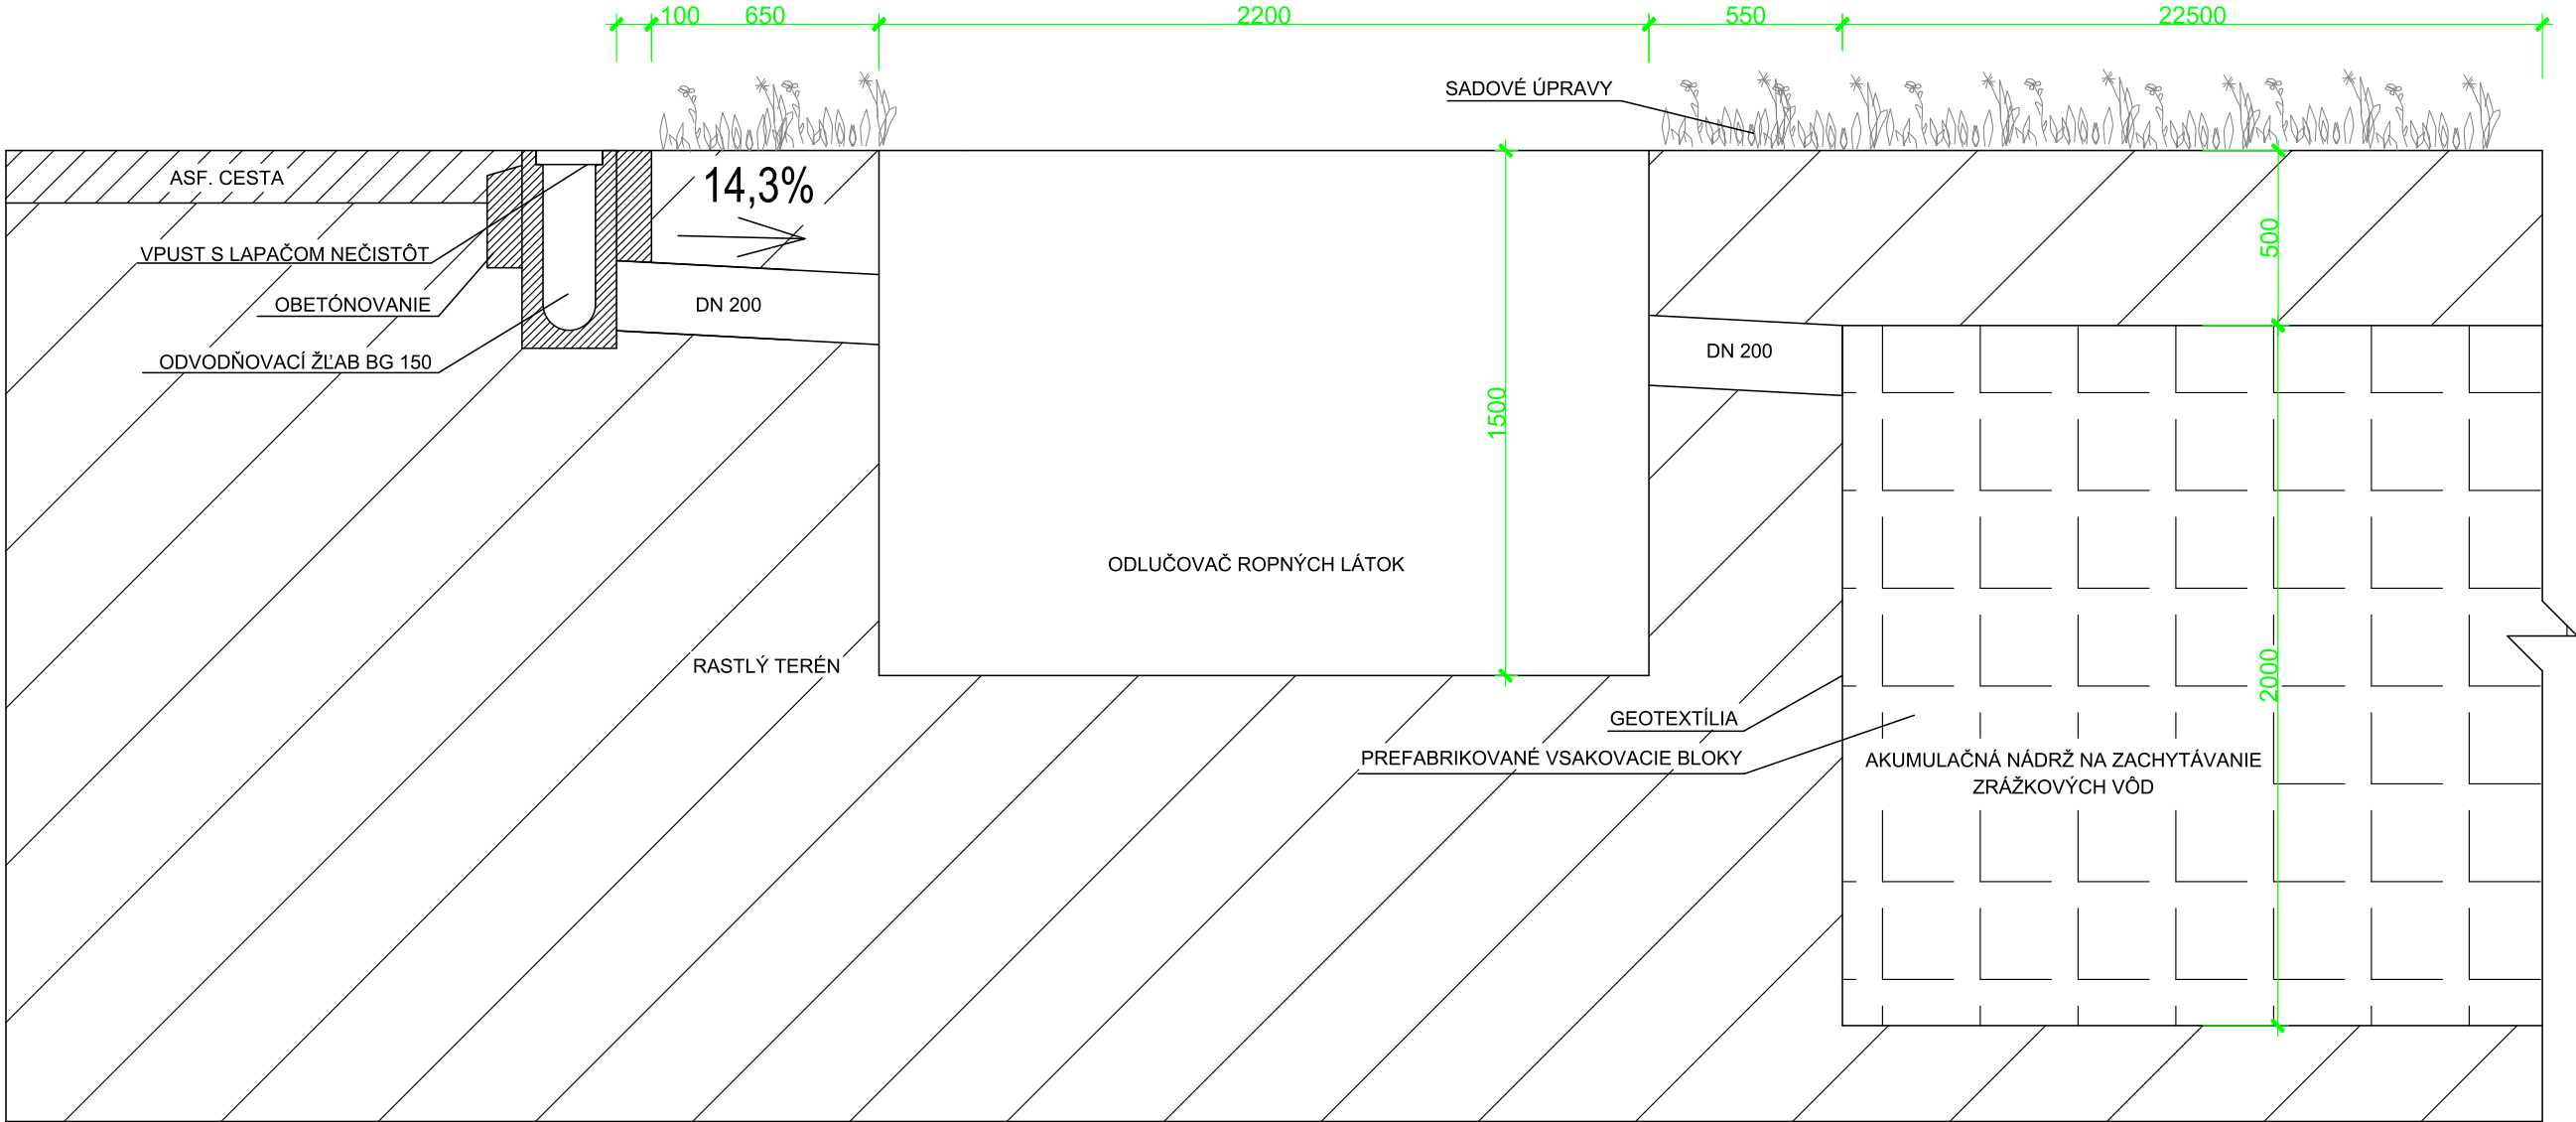

Klient:	Obec Orechová Potôň, Orechová Potôň 281, 930 02 Orechová Potôň	Zhotoviteľ:		
Zodpovedný projektant:	Ing. Katarína Tóthová, PhD.	DHI SLOVAKIA, s.r.o. Hattalova 12 831 03 Bratislava IČO: 35857579		
Vypracoval:	Ing. Jozef Stoklasa			
Výkres:	ODVODŇOVACIA PRIEKOPA SO1 - PRIEČNY REZ	Dátum: 10/2018	Stupeň dokumentácie: DSP	
Názov projektu:	Vodozadržné opatrenia v intraviláne obce Orechová Potôň	Formát: A4	Číslo prílohy: 7	
		Mierka: 1:50	Číslo paré:	