


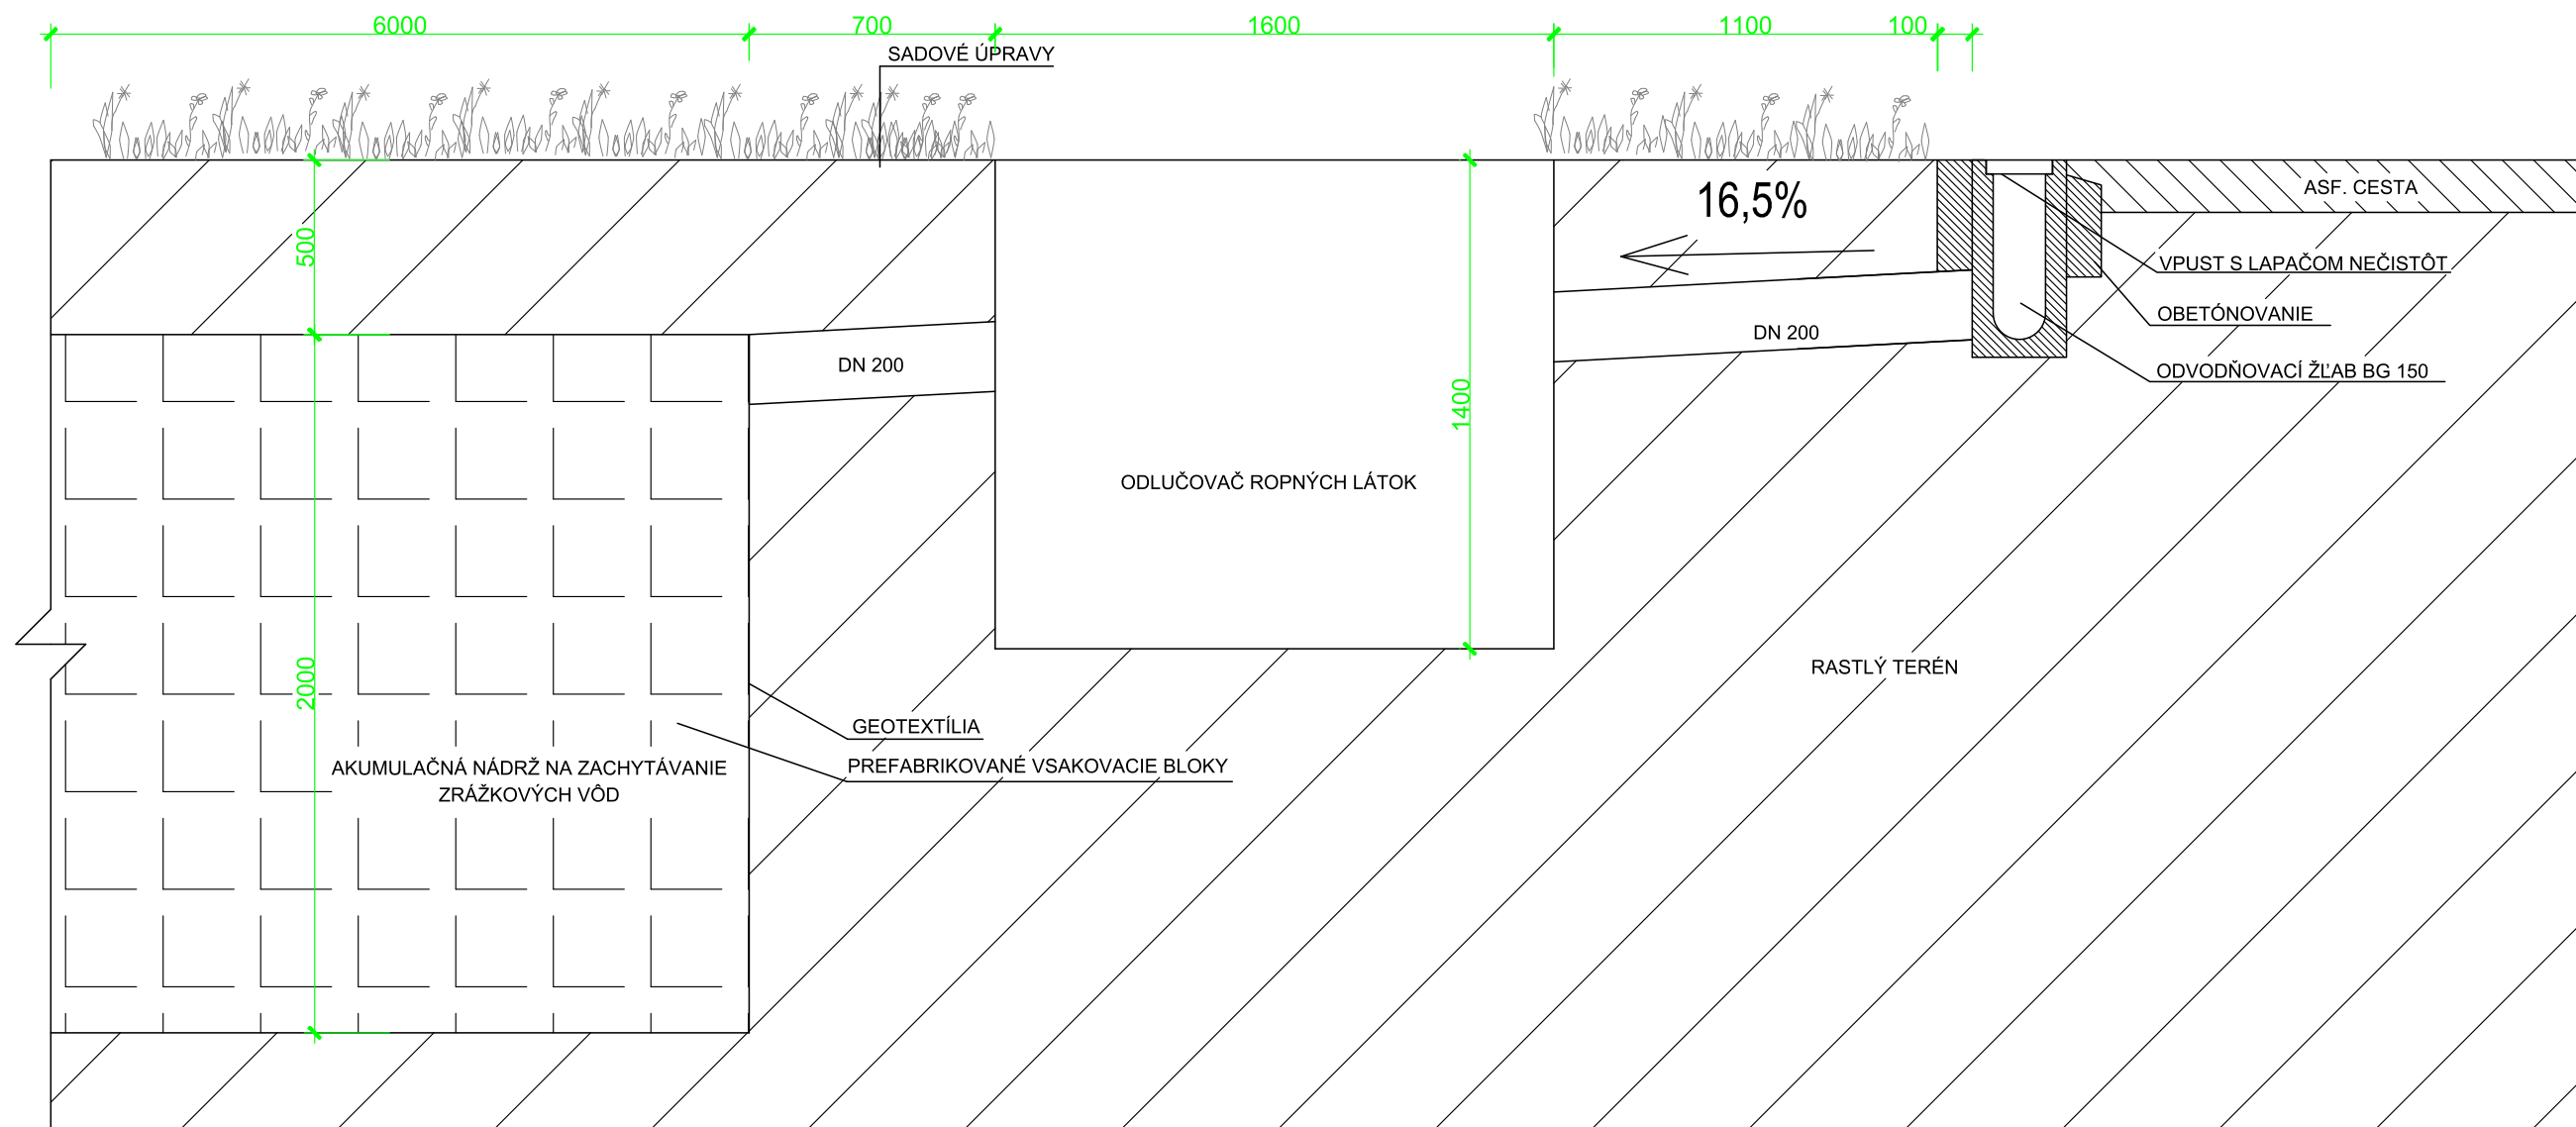

Klient: Obec Orechová Potôň, Orechová Potôň 281, 930 02 Orechová Potôň		Zhotoviteľ:	
Zodpovedný projektant: Ing. Katarína Tóthová, PhD.		DHI SLOVAKIA, s.r.o. Hattalova 12 831 03 Bratislava IČO: 35857579	
Vypracoval: Ing. Jozef Stoklasa			
Výkres: ODVODŇOVACIA PRIEKOPA SO2 - PRIEČNY REZ		Dátum: 10/2018	Stupeň dokumentácie: DSP
		Formát: A4	Číslo prílohy: 11
Názov projektu: Vodozádržné opatrenia v intraviláne obce Orechová Potôň		Mierka: 1:50	Číslo paré: