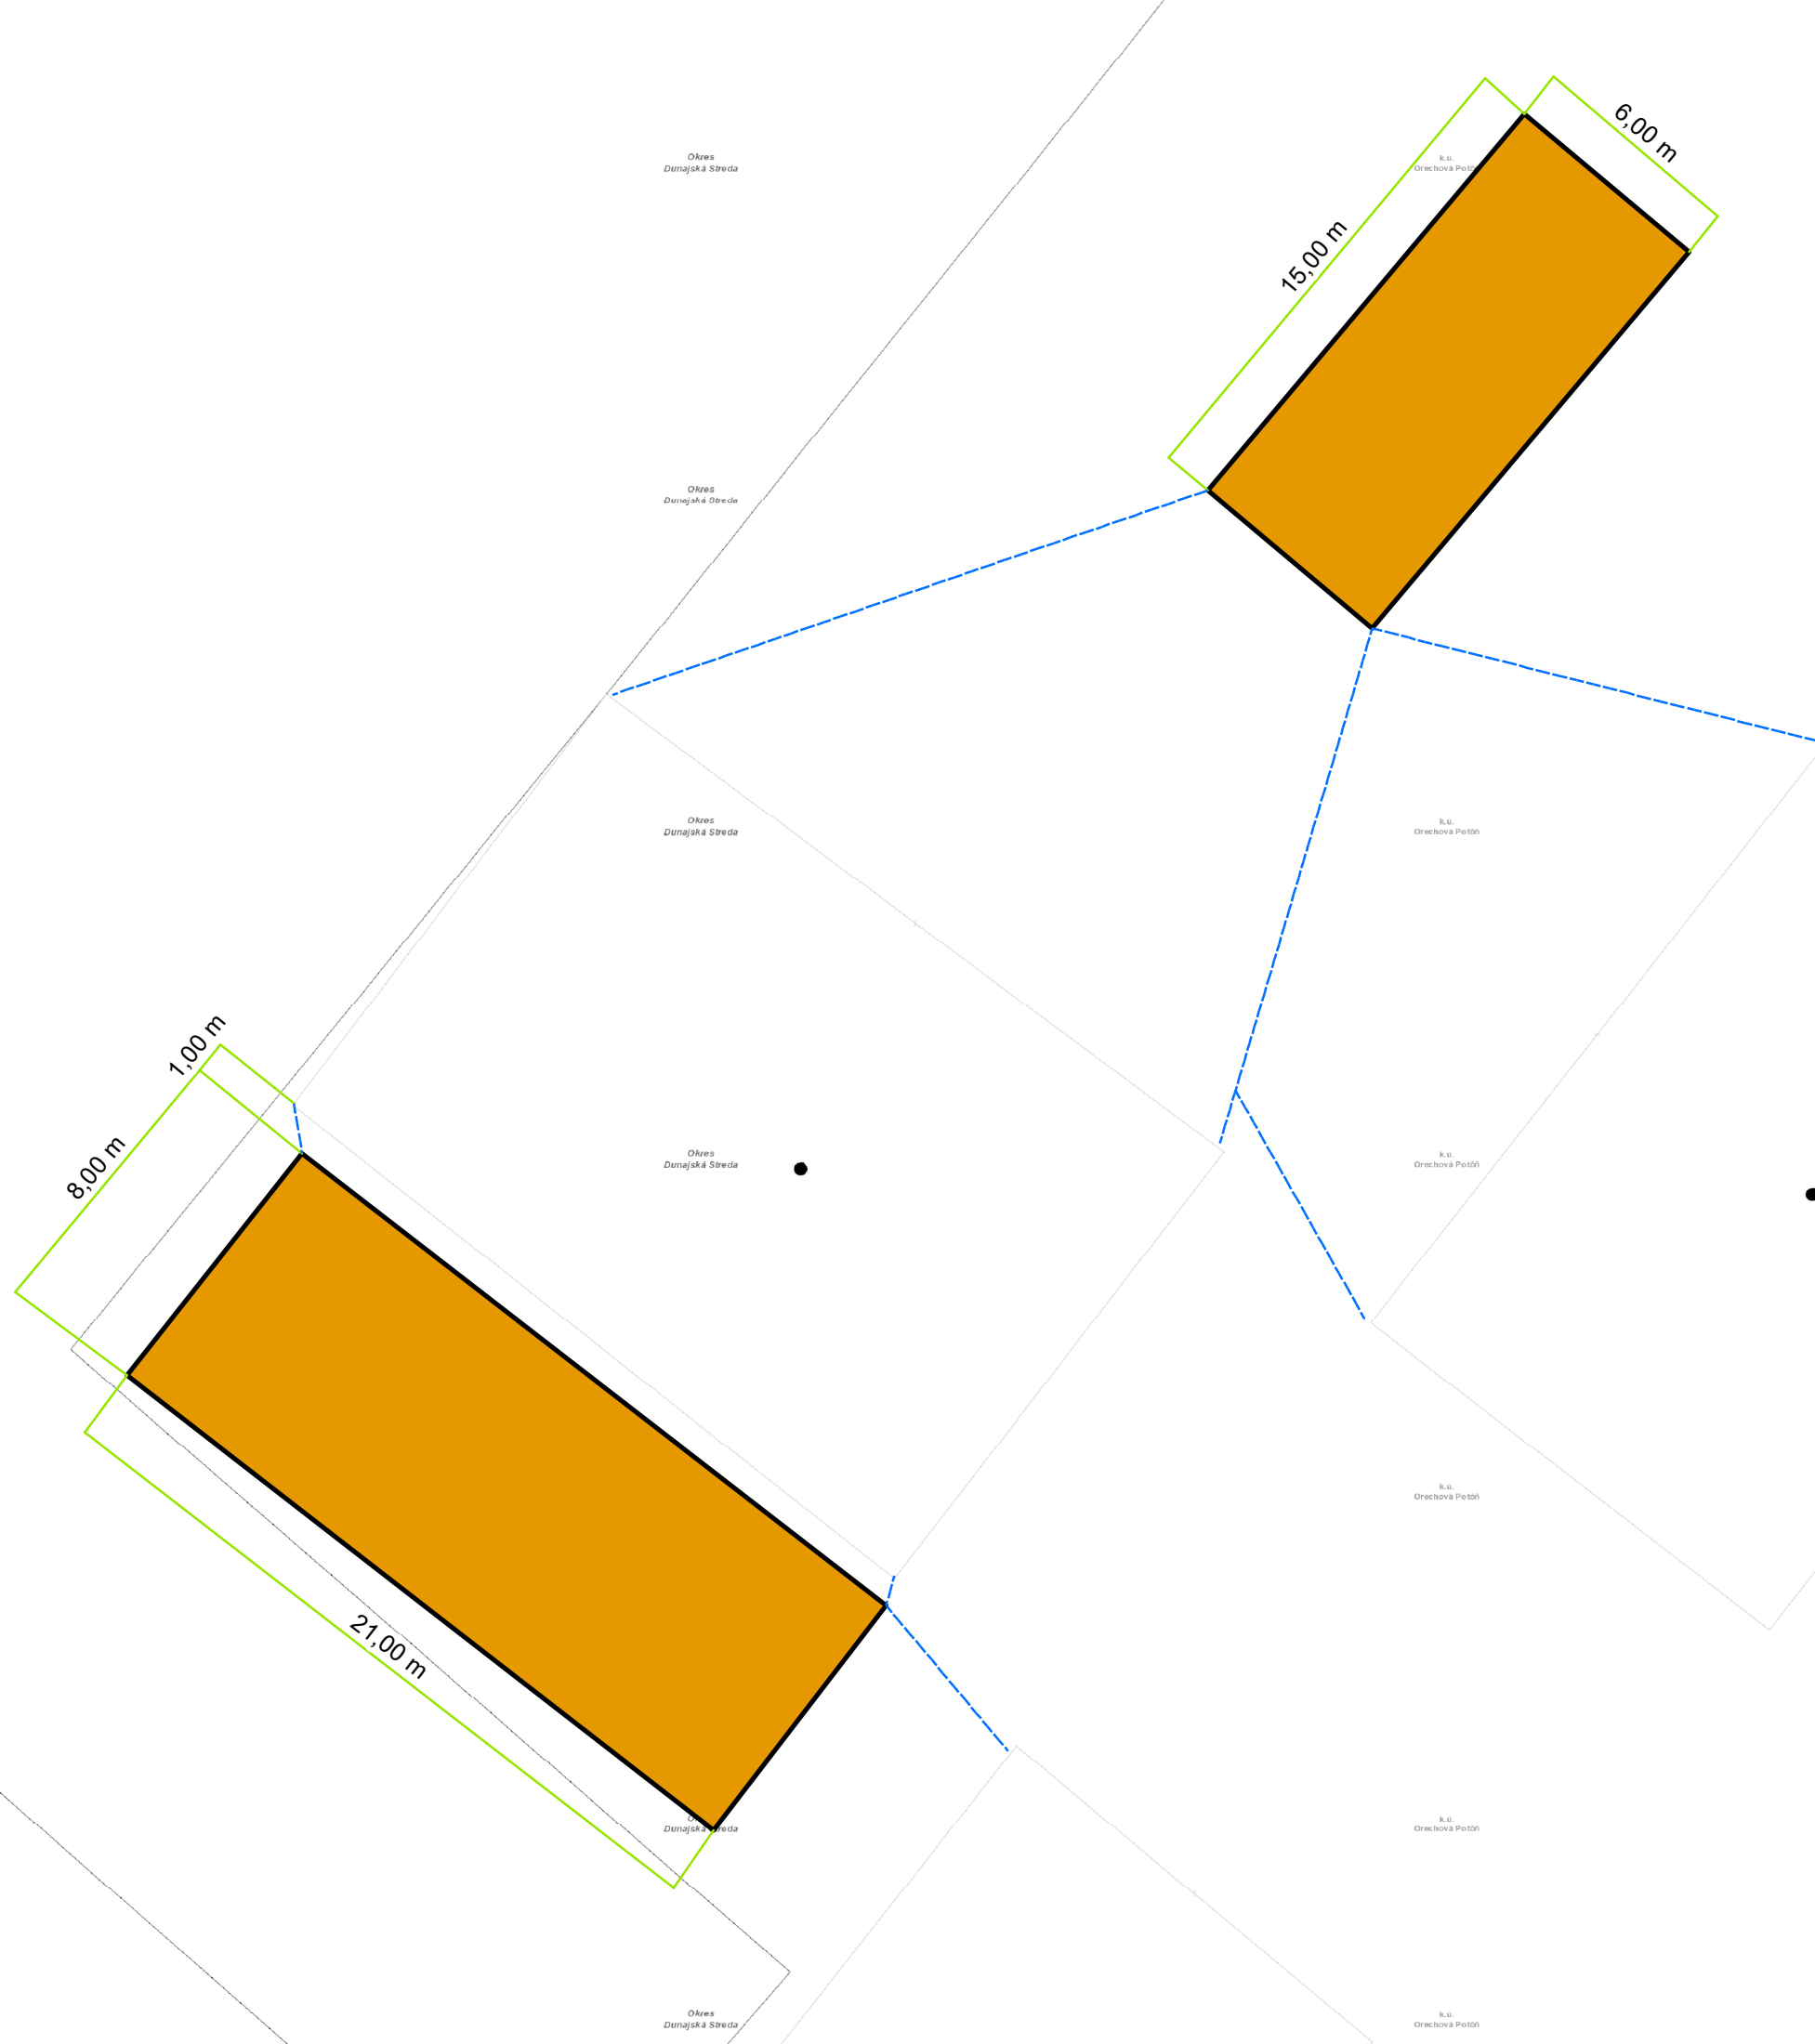


212/10:200

Klient: Obec Orechová Potôň, Orechová Potôň 281, 930 02 Orechová Potôň		Zhotoviteľ: DHI SLOVAKIA, s.r.o. Hattalova 12 831 03 Bratislava IČO: 35857579  The expert in WATER ENVIRONMENTS	
Zodpovedný projektant: Ing. Katarína Tóthová, PhD.			
Vypracoval: Ing. Jozef Stoklasa			
Výkres: SITUÁCIA DAŽĎOVÁ ZÁHRADA "A" A "B"		Dátum: 10/2018	Stupeň dokumentácie: DSP
		Formát: A3	Číslo prílohy: 17
Názov projektu: Vodozadržné opatrenia v intraviláne obce Orechová Potôň		Mierka: 1:200	Číslo paré: