


Názov ulice
Druh povrchu
Dĺžka úseku [m]

ORECHOVÁ POTÔŇ
TRÁVNIK
35,20 m

Odvodňovacia priekopa

M=1:25 / 300

ZAÚSTENIE DO ŠACHTY

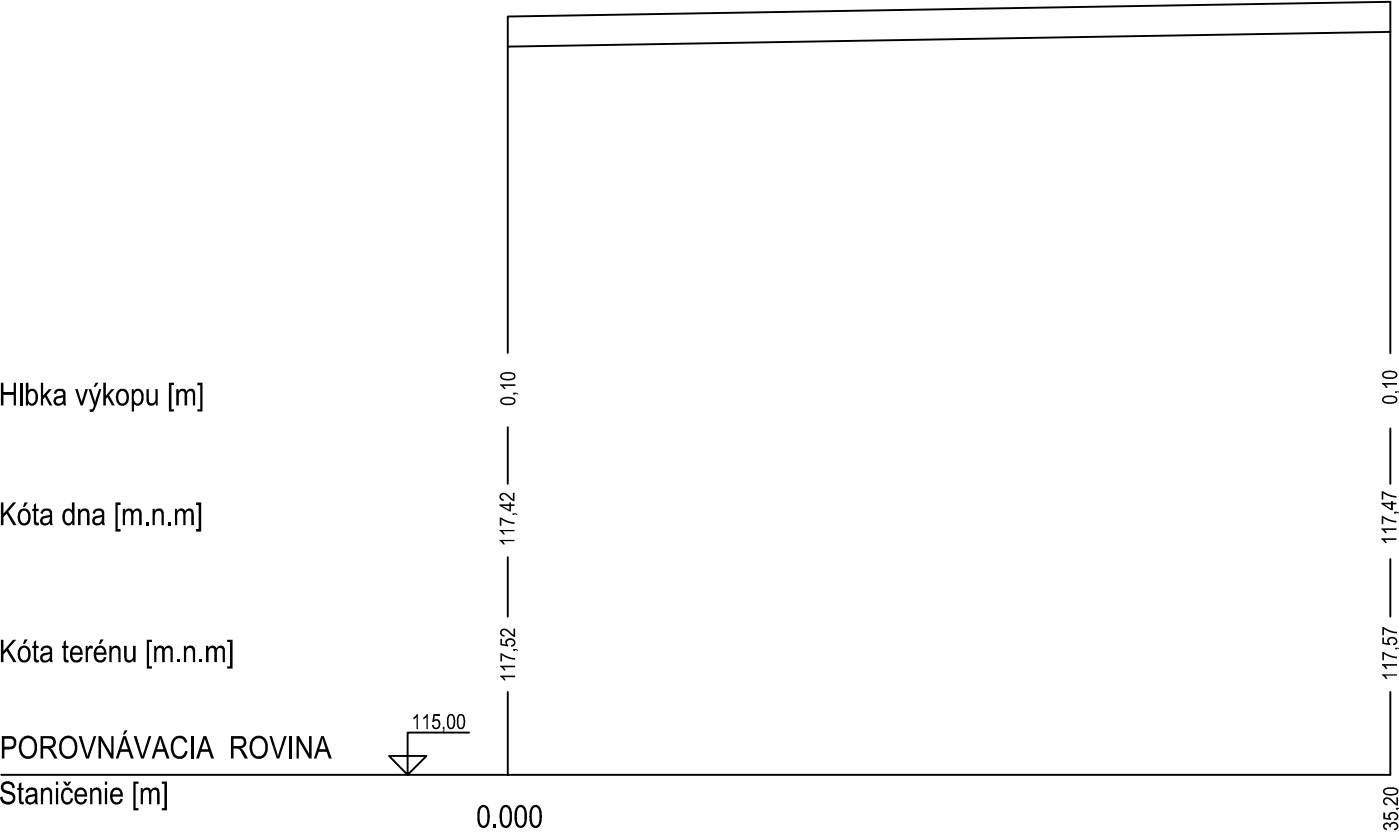

Dĺžka [m]
Sklon [‰]
Materiál

35,20 m
1,5 ‰
ODVODŇOVACIA PRIEKOPA

Klient: Obec Orechová Potôň, Orechová Potôň 281, 930 02 Orechová Potôň	Zhotoviteľ: DHI SLOVAKIA, s.r.o. Hattalova 12 831 03 Bratislava IČO: 35857579	
Zodpovedný projektant: Ing. Katarína Tóthová, PhD.		
Vypracoval: Ing. Jozef Stoklasa		
Výkres: POZDĹŽNY PROFIL - SO1 ČASŤ 1	Dátum: 07/2018	Stupeň dokumentácie: PROJEKT
	Formát: A3	Číslo prílohy: X
Názov projektu: Vodozádržné opatrenia v intraviláne obce Orechová Potôň	Mierka: 1:25 / 300	Číslo paré: