


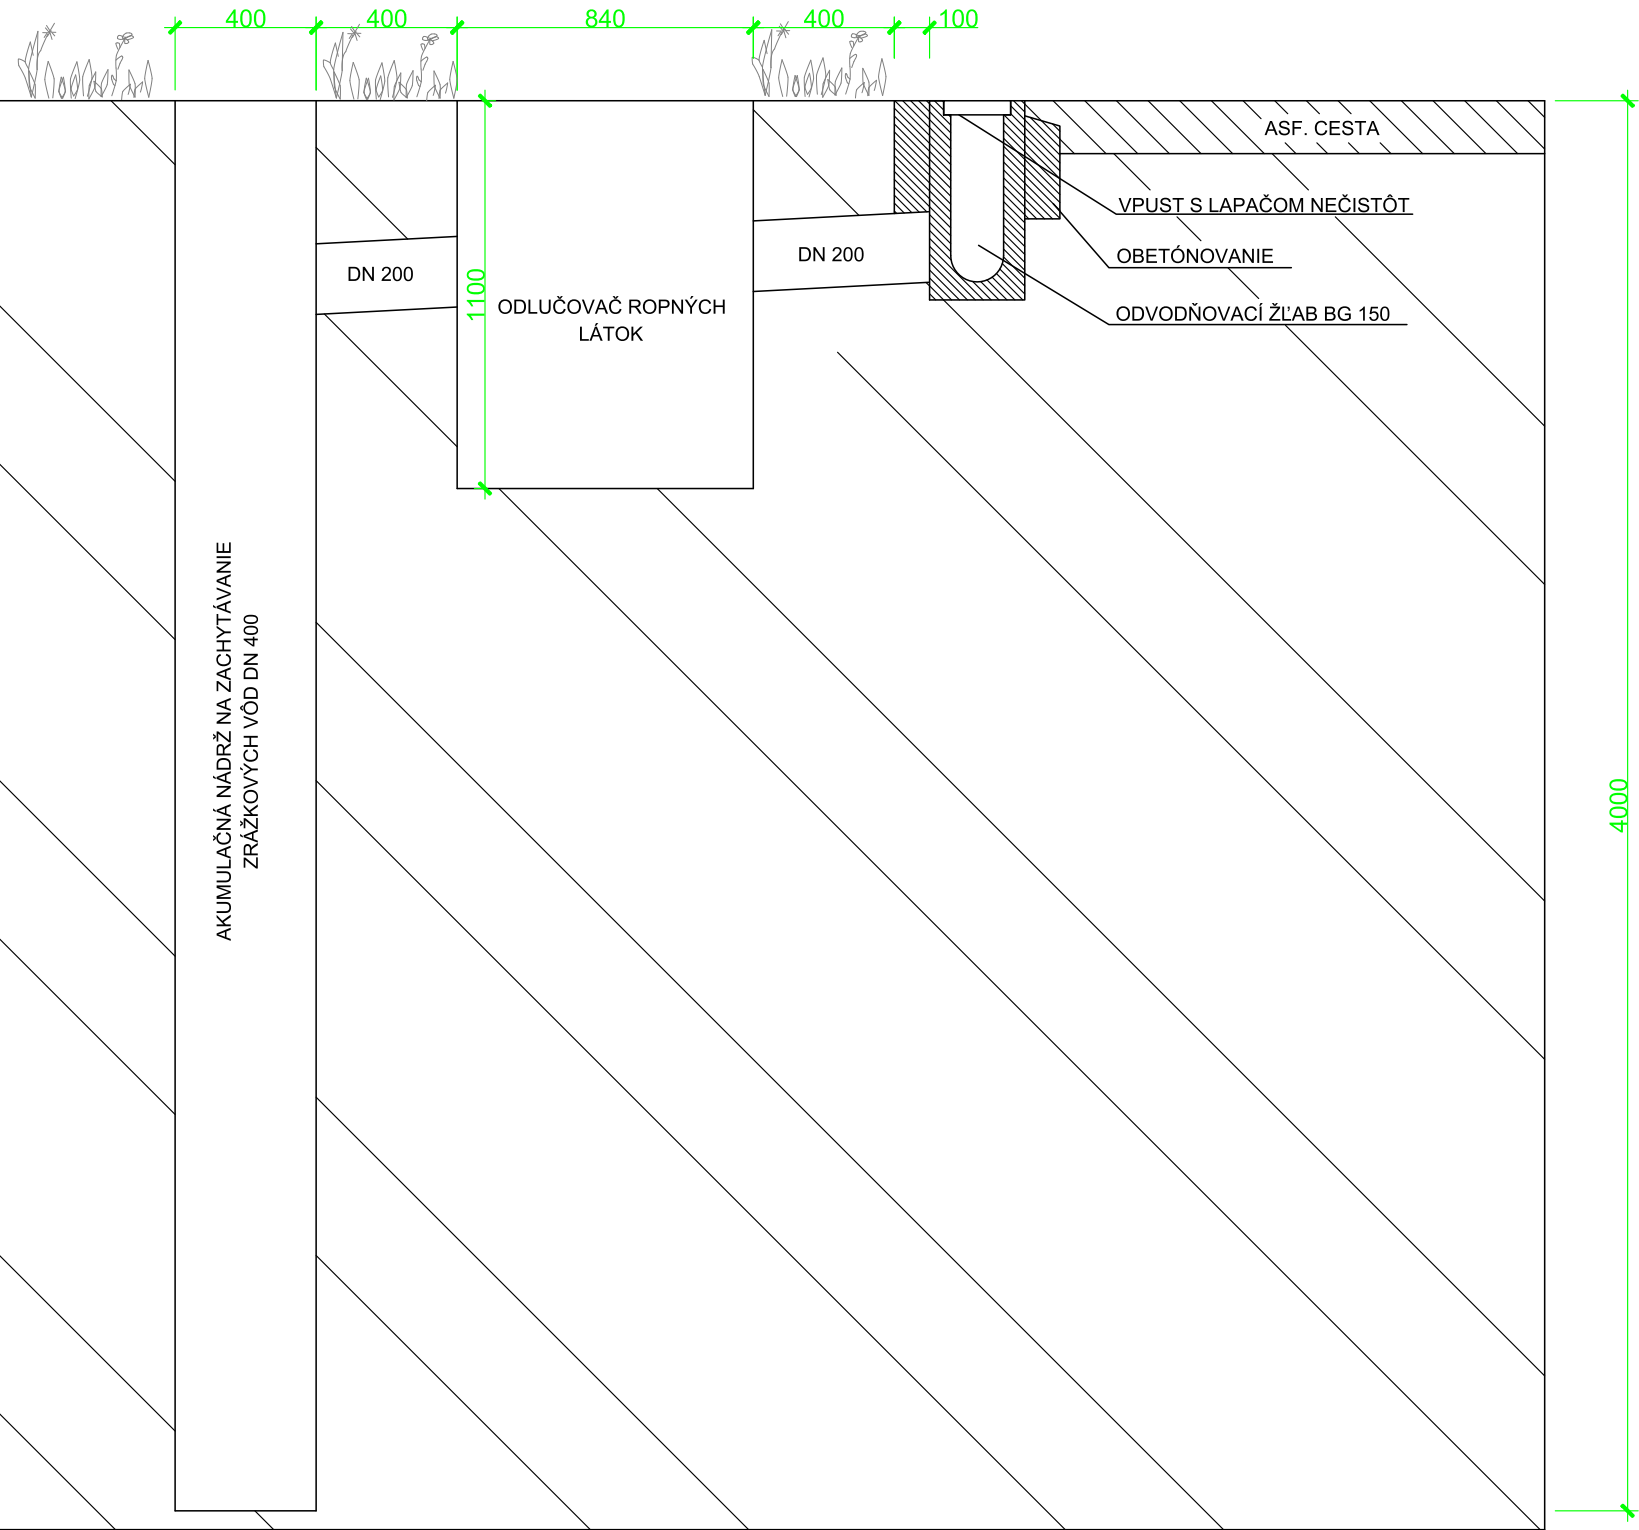

Klient:	Obec Orechová Potôň, Orechová Potôň 281, 930 02 Orechová Potôň	Zhotoviteľ: DHI SLOVAKIA, s.r.o. Hattalova 12 831 03 Bratislava IČO: 35857579	
Zodpovedný projektant:	Ing. Katarína Tóthová, PhD.		
Vypracoval:	Ing. Jozef Stoklasa		
Výkres:	ODVODŇOVACIA PRIEKOPA SO3 - PRIEČNY REZ	Dátum:	Stupeň dokumentácie:
		10/2018	DSP
Názov projektu:	Vodozádržné opatrenia v intraviláne obce Orechová Potôň	Formát:	Číslo prílohy:
		A3	13
		Mierka:	Číslo paré:
		1:100	