


p.č.	m2	vlastník	Druh a spôsob využitia pozemku	ochrana
152/5	8516	Rímskokatolícka cirkev Biskupstvo Nitra, Námestie Jána Pavla II. 7, Nitra, PSČ 950 50, SR	ostatná plocha	Ochranné pásmo nehnuteľnej kultúrnej pamiatky, pamiatkovej rezervácie alebo pamiatkovej zóny
152/4	2870	Mesto Nitra, Štefánikova trieda 60, Nitra, PSČ 950 06, SR	ostatná plocha	ochranné pásmo nehnuteľnej kultúrnej pamiatky, pamiatkovej rezervácie alebo pamiatkovej zóny
152/3	7635	Rímskokatolícka cirkev Farnosť Nitra-Dolné Mesto, Farská 18, Nitra, SR	ostatná plocha	Ochranné pásmo nehnuteľnej kultúrnej pamiatky, pamiatkovej rezervácie alebo pamiatkovej zóny
153/3	4720	Rímskokatolícka cirkev Farnosť Nitra-Dolné Mesto, Farská 18, Nitra, SR	vodná plocha	Ochranné pásmo nehnuteľnej kultúrnej pamiatky, pamiatkovej rezervácie alebo pamiatkovej zóny
152/1	3512	Mesto Nitra, Štefánikova trieda 60, Nitra, PSČ 950 06, SR	ostatná plocha	Ochranné pásmo nehnuteľnej kultúrnej pamiatky, pamiatkovej rezervácie alebo pamiatkovej zóny
156	3208	Mesto Nitra, Štefánikova trieda 60, Nitra, PSČ 950 06, SR	zastavaná plocha a nádvorie	ochranné pásmo nehnuteľnej kultúrnej pamiatky, pamiatkovej rezervácie alebo pamiatkovej zóny
158/1	1475	Mesto Nitra, Štefánikova trieda 60, Nitra, PSČ 950 06, SR	ostatná plocha	Ochranné pásmo nehnuteľnej kultúrnej pamiatky, pamiatkovej rezervácie alebo pamiatkovej zóny
158/2	871	Mesto Nitra, Štefánikova trieda 60, Nitra, PSČ 950 06, SR	ostatná plocha	Ochranné pásmo nehnuteľnej kultúrnej pamiatky, pamiatkovej rezervácie alebo pamiatkovej zóny
158/3	88	Mesto Nitra, Štefánikova trieda 60, Nitra, PSČ 950 06, SR	zastavaná plocha a nádvorie	/
153/2	1328	Mesto Nitra, Štefánikova trieda 60, Nitra, PSČ 950 06, SR	vodná plocha	Ochranné pásmo nehnuteľnej kultúrnej pamiatky, pamiatkovej rezervácie alebo pamiatkovej zóny
152/2	787	Mesto Nitra, Štefánikova trieda 60, Nitra, PSČ 950 06, SR	ostatná plocha	Ochranné pásmo nehnuteľnej kultúrnej pamiatky, pamiatkovej rezervácie alebo pamiatkovej zóny
168/1	48631	Mesto Nitra, Štefánikova trieda 60, Nitra, PSČ 950 06, SR	ostatná plocha	Nehnutelná kultúrna pamiatka (národná kultúrna pamiatka) Ochranné pásmo nehnuteľnej kultúrnej pamiatky, pamiatkovej rezervácie alebo pamiatkovej zóny
168/6	427	Mesto Nitra, Štefánikova trieda 60, Nitra, PSČ 950 06, SR	ostatná plocha	Ochranné pásmo nehnuteľnej kultúrnej pamiatky, pamiatkovej rezervácie alebo pamiatkovej zóny
168/5	2151	Mesto Nitra, Štefánikova trieda 60, Nitra, PSČ 950 06, SR	ostatná plocha	Ochranné pásmo nehnuteľnej kultúrnej pamiatky, pamiatkovej rezervácie alebo pamiatkovej zóny
168/4	2506	Mesto Nitra, Štefánikova trieda 60, Nitra, PSČ 950 06, SR	ostatná plocha	Ochranné pásmo nehnuteľnej kultúrnej pamiatky, pamiatkovej rezervácie alebo pamiatkovej zóny
168/2	70	Mesto Nitra, Štefánikova trieda 60, Nitra, PSČ 950 06, SR	zastavaná plocha a nádvorie	Ochranné pásmo nehnuteľnej kultúrnej pamiatky, pamiatkovej rezervácie alebo pamiatkovej zóny
168/3	372	Mesto Nitra, Štefánikova trieda 60, Nitra, PSČ 950 06, SR	ostatná plocha	Ochranné pásmo nehnuteľnej kultúrnej pamiatky, pamiatkovej rezervácie alebo pamiatkovej zóny
123	10631	Mesto Nitra, Štefánikova trieda 60, Nitra, PSČ 950 06, SR	zastavaná plocha a nádvorie	Ochranné pásmo nehnuteľnej kultúrnej pamiatky, pamiatkovej rezervácie alebo pamiatkovej zóny
183/10	3000	VETUS s.r.o., Turčianska 16, Bratislava, PSČ 821 09, SR	zastavaná plocha a nádvorie	Ochranné pásmo nehnuteľnej kultúrnej pamiatky, pamiatkovej rezervácie alebo pamiatkovej zóny
183/3	4863	Mesto Nitra, Štefánikova trieda 60, Nitra, PSČ 950 06, SR	zastavaná plocha a nádvorie	Ochranné pásmo nehnuteľnej kultúrnej pamiatky, pamiatkovej rezervácie alebo pamiatkovej zóny

LEGENDA

- hranice etapy
- hranice parcel
- hranice riešeného územia

Táto dokumentácia vznikla počas núdzového stavu epidémie koronavírusu. Projektant nenesie zodpovednosť za prípadné odchýlky dokumentácie od skutočného stavu, ktoré vďaka situácii nebolo možné overovať v teréne.

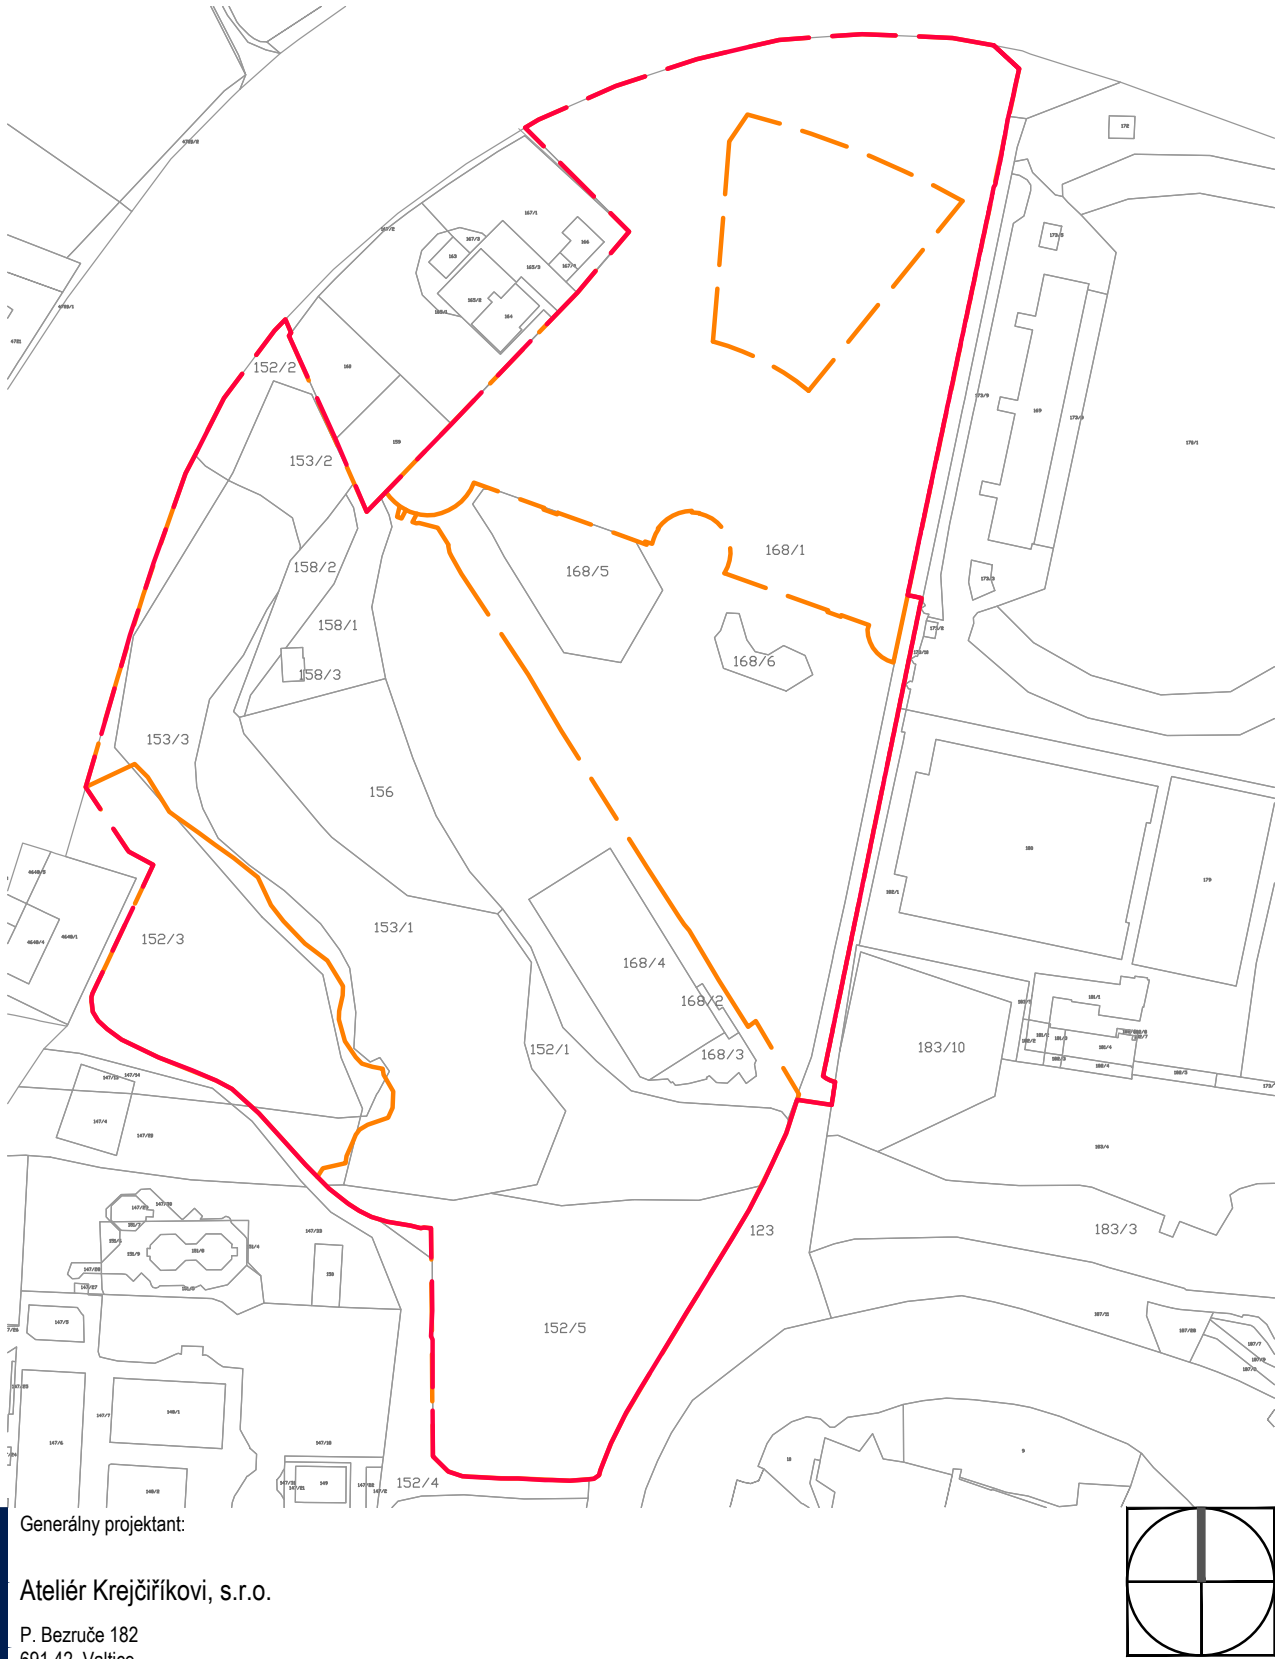

Generálny projektant:

Ateliér Krejčířikovi, s.r.o.

P. Bezruč 182
691 42, Valtice

AKCIA:

Návrh obnovy Starého parku v Nitre

ETAPA:

VÝKRES:

Katastrálny situačný výkres

OBJEDNÁTEĽ:

Mesto Nitra

MIESTO STAVBY:

Nitra

ZODP. PROJEKTANT:

Ing. Přemysl Krejčířik, Ph.D., autorizovaný krajinářský architekt, č. autorizace: 03289

NÁVRH:

Ing. Kamila Krejčířiková, Ph.D.

SPRACOVAL:

Ing. Daniela Plandorová

DÁTUM:

12/2020

MIERKA:

schéma

STUPEŇ:

DUR + DSP

ČÍSLO VÝKRESU:

C.2